


40 VIVIENDAS

40 VIVIENDAS

VIVIENDA 21

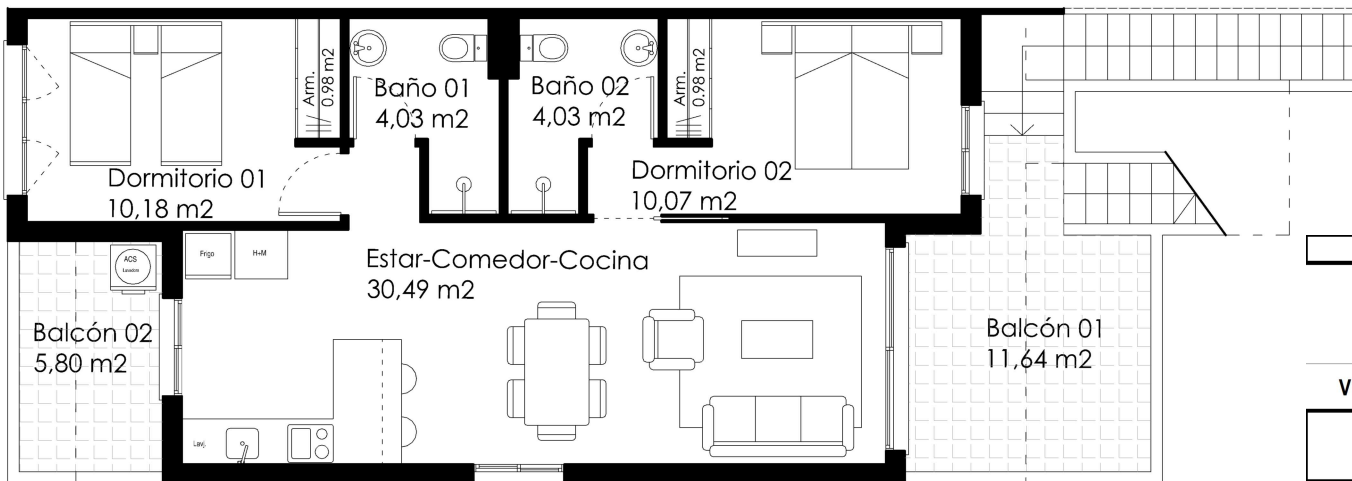

V-21

CUADRO DE SUPERFICIES

	USO	SUPERFICIE ÚTIL	SUPERFICIE CONSTRUIDA
VIVIENDA 21 <small>(Planta Primera)</small>	Estar-Comedor-Cocina	30,49	70,81
	Dormitorio 1	10,18	
	Dormitorio 2	10,07	
	Baño 1	4,03	
	Baño 2	4,03	
	Armario Ext.	2,00	

TOTAL	60,80	70,81
--------------	--------------	--------------

Techo 1 (50%)	7,07	3,54
Techo 2 (50%)	6,56	3,28

TOTAL		77,63
--------------	--	--------------

Exteriores privativos	
Balcón 01	11,64
Balcón 02	5,80
Solarium	75,42
Total	92,86

Planta Baja_Escala: 1/100