
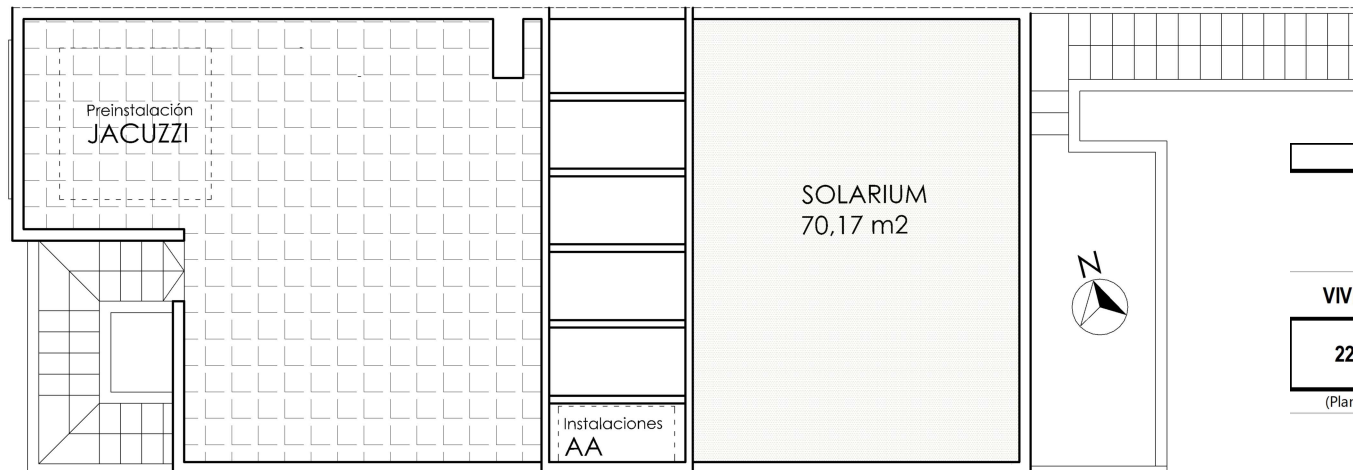


V-23

40 VIVIENDAS

40 VIVIENDAS

VIVIENDA 23 (25_27_29)

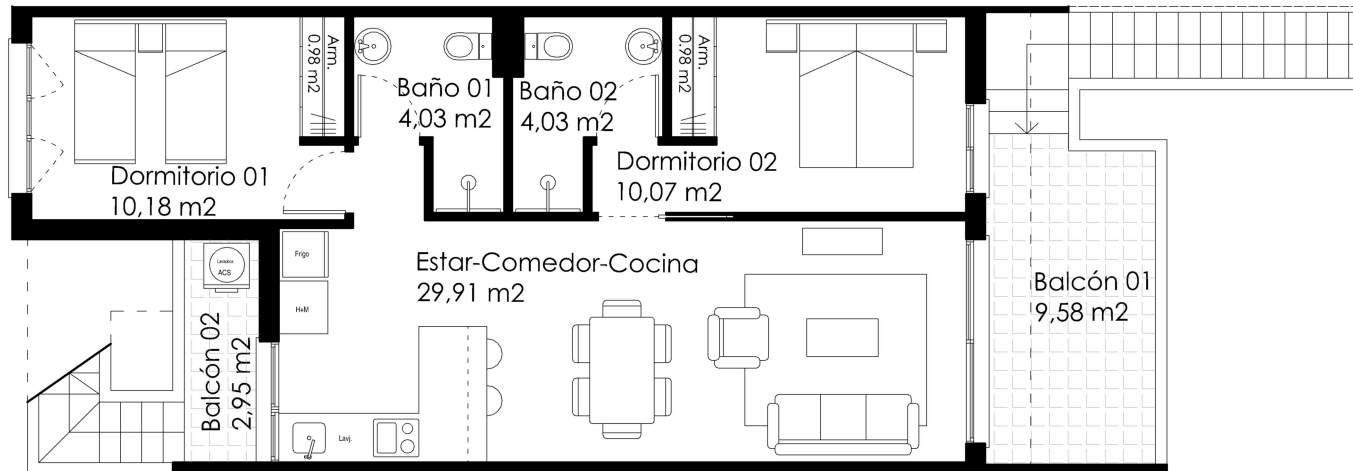

CUADRO DE SUPERFICIES

	USO	SUPERFICIE ÚTIL	SUPERFICIE CONSTRUIDA
VIVIENDA 22 a 29 (Planta baja)	Estar-Comedor-Cocina	29,91	69,04
	Dormitorio 1	10,18	
	Dormitorio 2	10,07	
	Baño 1	4,03	
	Baño 2	4,03	
	Armario Ext.	2,00	

TOTAL	60,22	69,04
--------------	--------------	--------------

Techo 1 (50%)	3,69	1,85
Techo 2 (50%)	3,54	1,77

TOTAL		72,66
--------------	--	--------------

Exteriores privativos	
Balcón 01	9,58
Balcón 02	2,95
Solarium	70,17
Total	82,70

Planta Baja_Escala: 1/100