


PLANTA ALTA

Escala 1/100

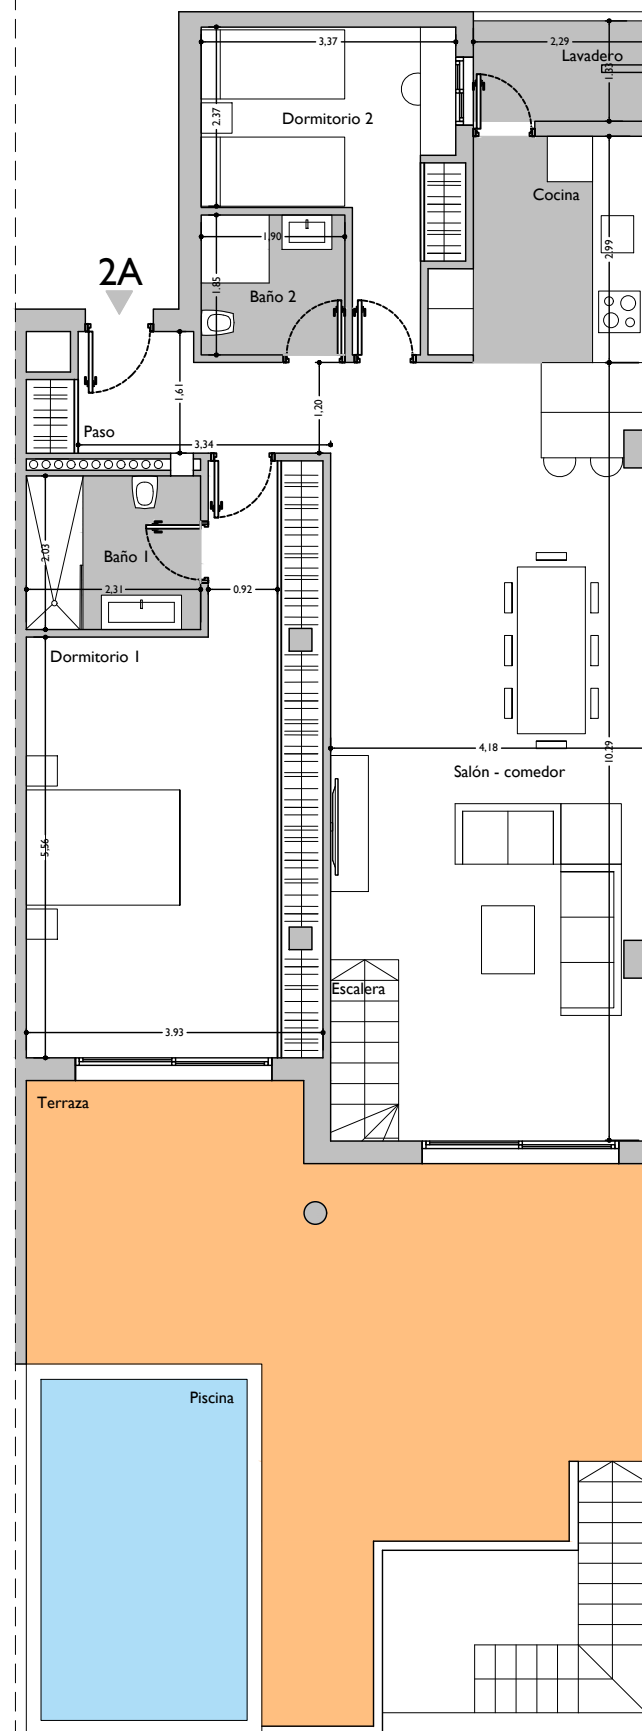

PLANTA ALTA

Escala 1/100

CUADRO DE SUPERFICIES

VIVIENDA 1-2-2A	MÓDULO I
PLANTA BAJA	SUP. ÚTIL
PASO	5.55 m ²
DORMITORIO 3	22.61 m ²
BAÑO 3	5.21 m ²
DORMITORIO 4	12.07 m ²
BAÑO 4	6.77 m ²
ESCALERA	3.02 m ²
CUARTO TÉCNICO	12.24 m ²
TOTAL	67.47 m²

PATIO	7.84 m ²
ESCALERA	4.20 m ²

PLANTA PRIMERA	SUP. ÚTIL
PASO	5.30 m ²
SALÓN - COMEDOR	40.53 m ²
COCINA	7.53 m ²
LAVADERO	3.04 m ²
DORMITORIO 1	25.37 m ²
BAÑO 1	4.69 m ²
DORMITORIO 2	10.26 m ²
BAÑO 2	3.52 m ²
TOTAL	100.24 m²
TOTAL SUP. ÚTIL	167.71 m²
TOTAL SUP. CONS. + COMUNES	256.08 m ²
SUP. PLAZA GARAJE + COMUNES	51.07 m ²

TERRAZA DESCUBIERTA	40.21 m ²
PISCINA	15.30 m ²

