

# EDIFICIO DE 21 VIVIENDAS

## VIVIENDA 2 - B - 3 \_ PLANTA BAJA

### SUPERFICIES

SUPERFICIE ÚTIL VIVIENDA 64,60 m<sup>2</sup>



SUPERFICIE CONSTRUIDA VIVIENDA 76,47 m<sup>2</sup>

SUPERFICIE CONSTRUIDA VIVIENDA CON P.P.Z.C. 91,02 m<sup>2</sup>



### SEGÚN DECRETO 218/2.005 JUNTA DE ANDALUCÍA

SUPERFICIE ÚTIL VIVIENDA 64,60 m<sup>2</sup>

SUPERFICIE CONSTRUIDA VIVIENDA CON P.P.Z.C. 91,02 m<sup>2</sup>

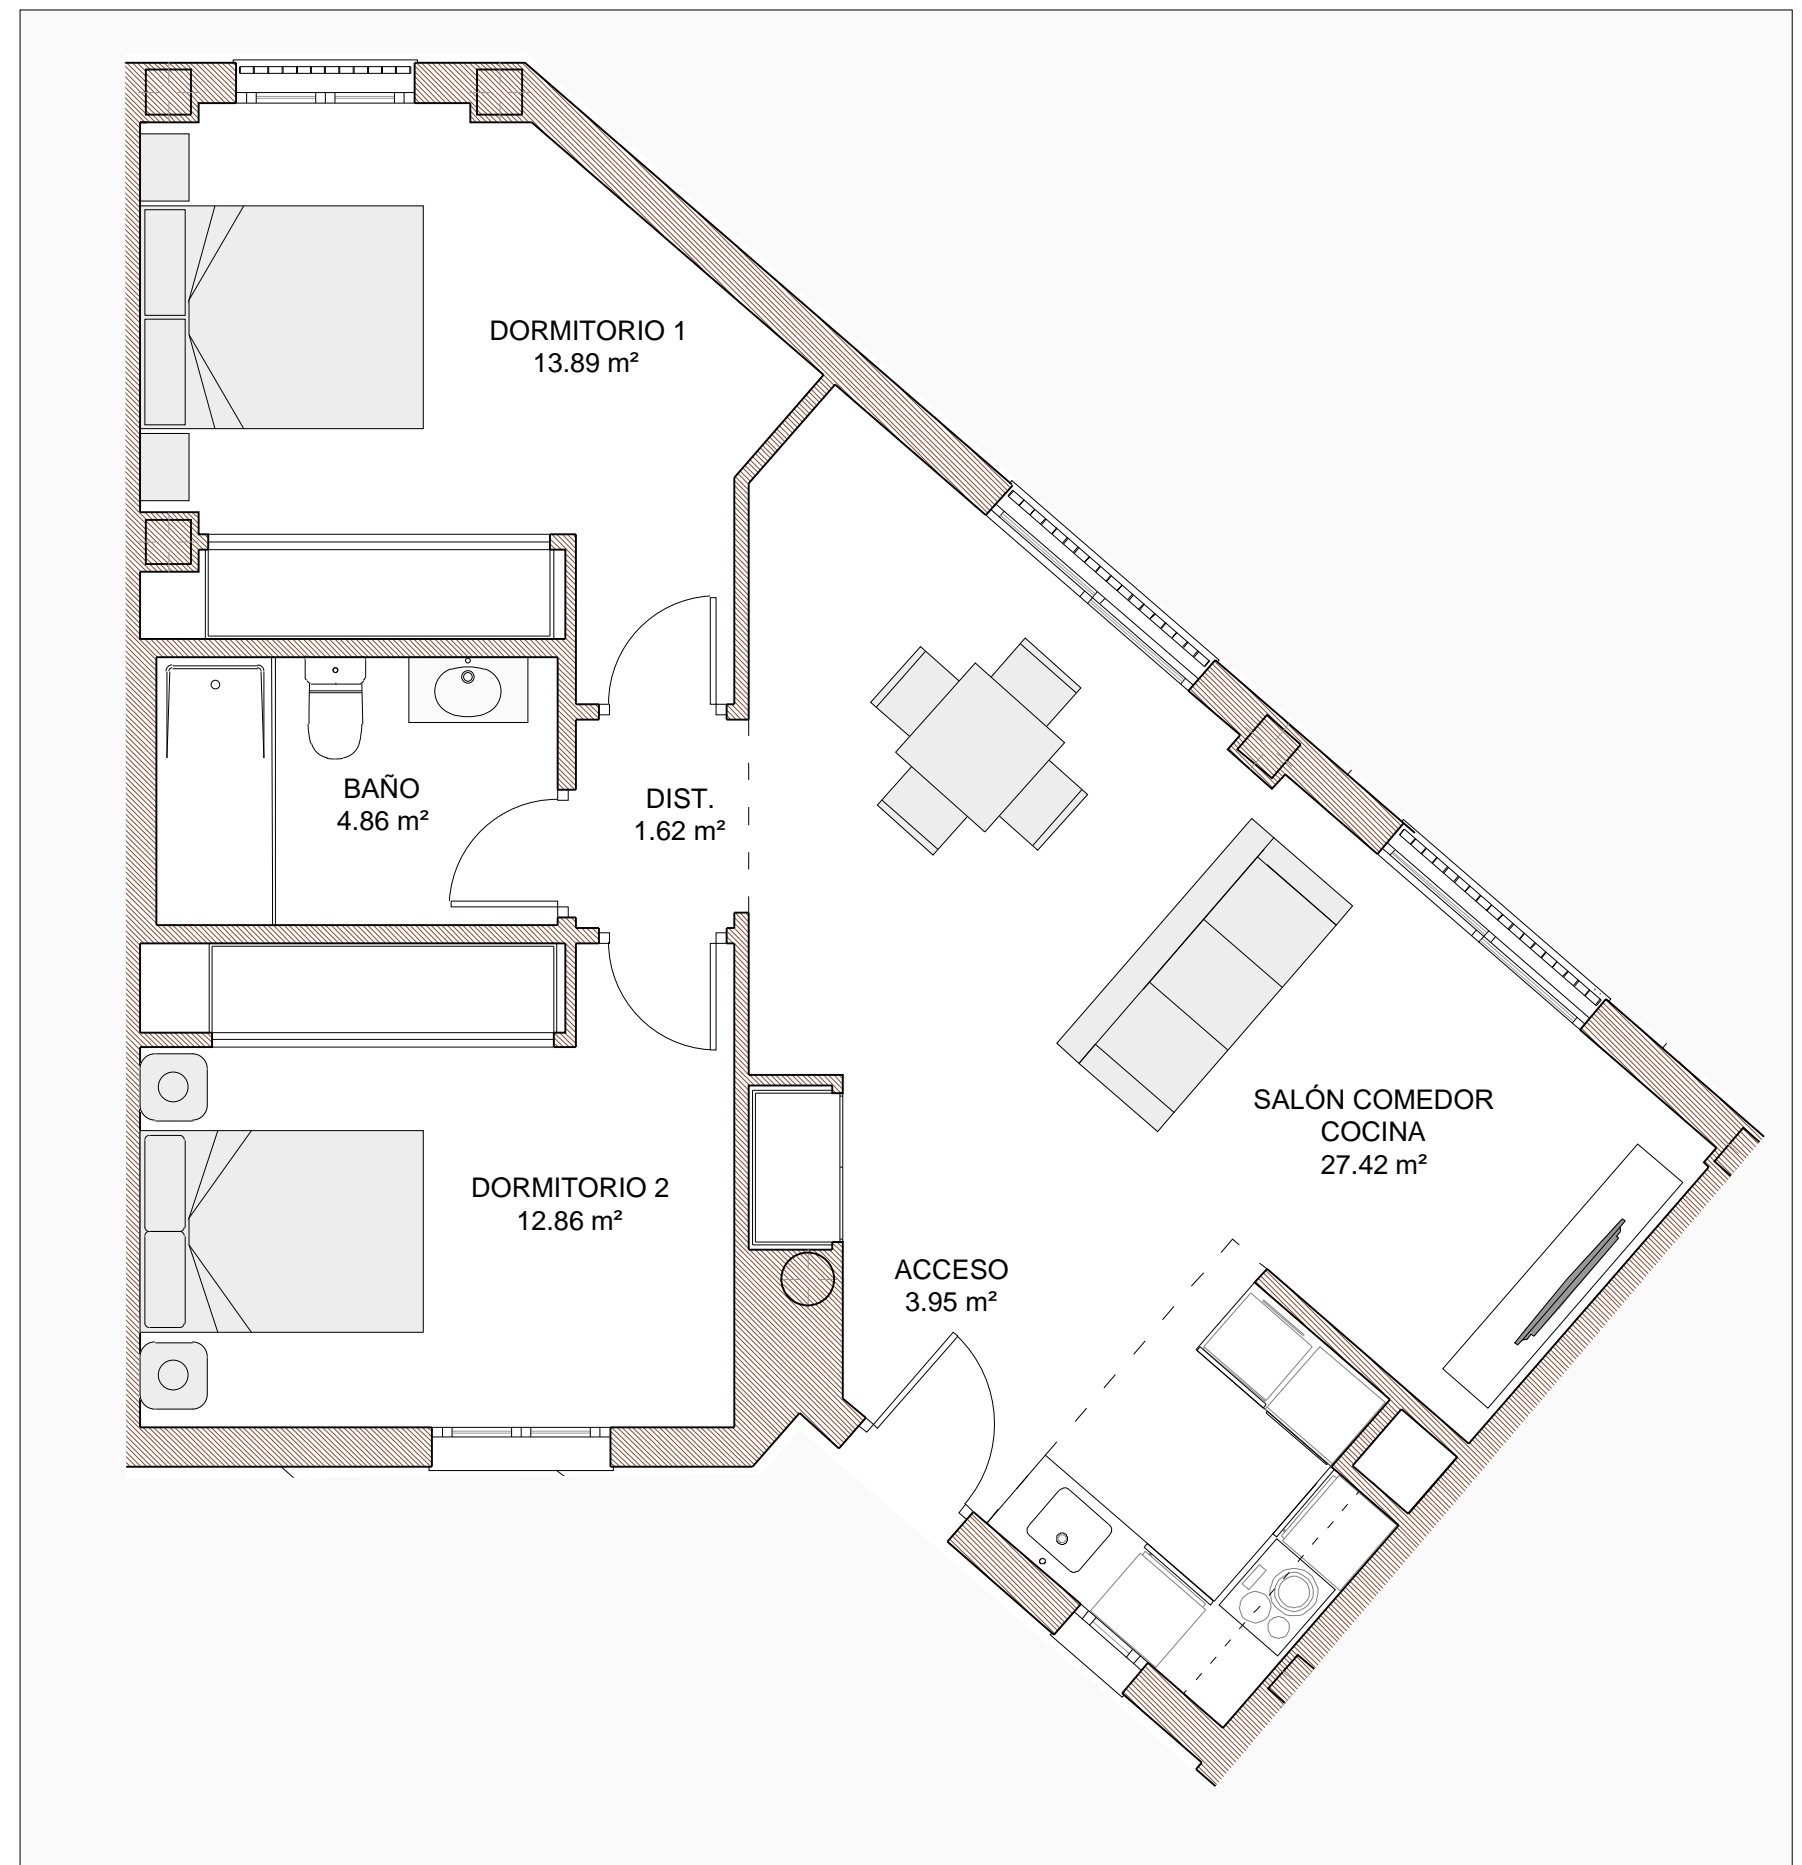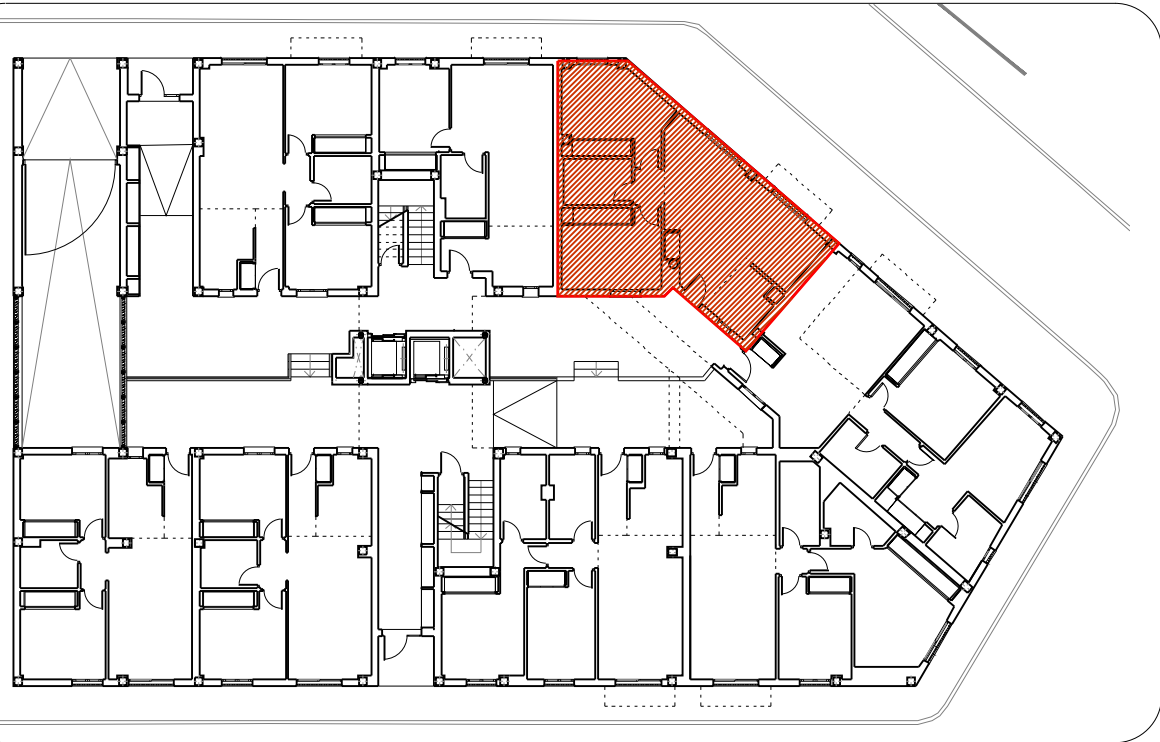

ESCALA 1:50

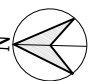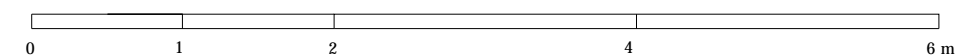

# EDIFICIO DE 21 VIVIENDAS

## VIVIENDA 2 - B - 3 \_ PLANTA BAJA

### SUPERFICIES

SUPERFICIE ÚTIL VIVIENDA 64,60 m<sup>2</sup>


SUPERFICIE CONSTRUIDA VIVIENDA 76,47 m<sup>2</sup>

SUPERFICIE CONSTRUIDA VIVIENDA CON P.P.Z.C. 91,02 m<sup>2</sup>

### SEGÚN DECRETO 218/2.005 JUNTA DE ANDALUCÍA

SUPERFICIE ÚTIL VIVIENDA 64,60 m<sup>2</sup>

SUPERFICIE CONSTRUIDA VIVIENDA CON P.P.Z.C. 91,02 m<sup>2</sup>

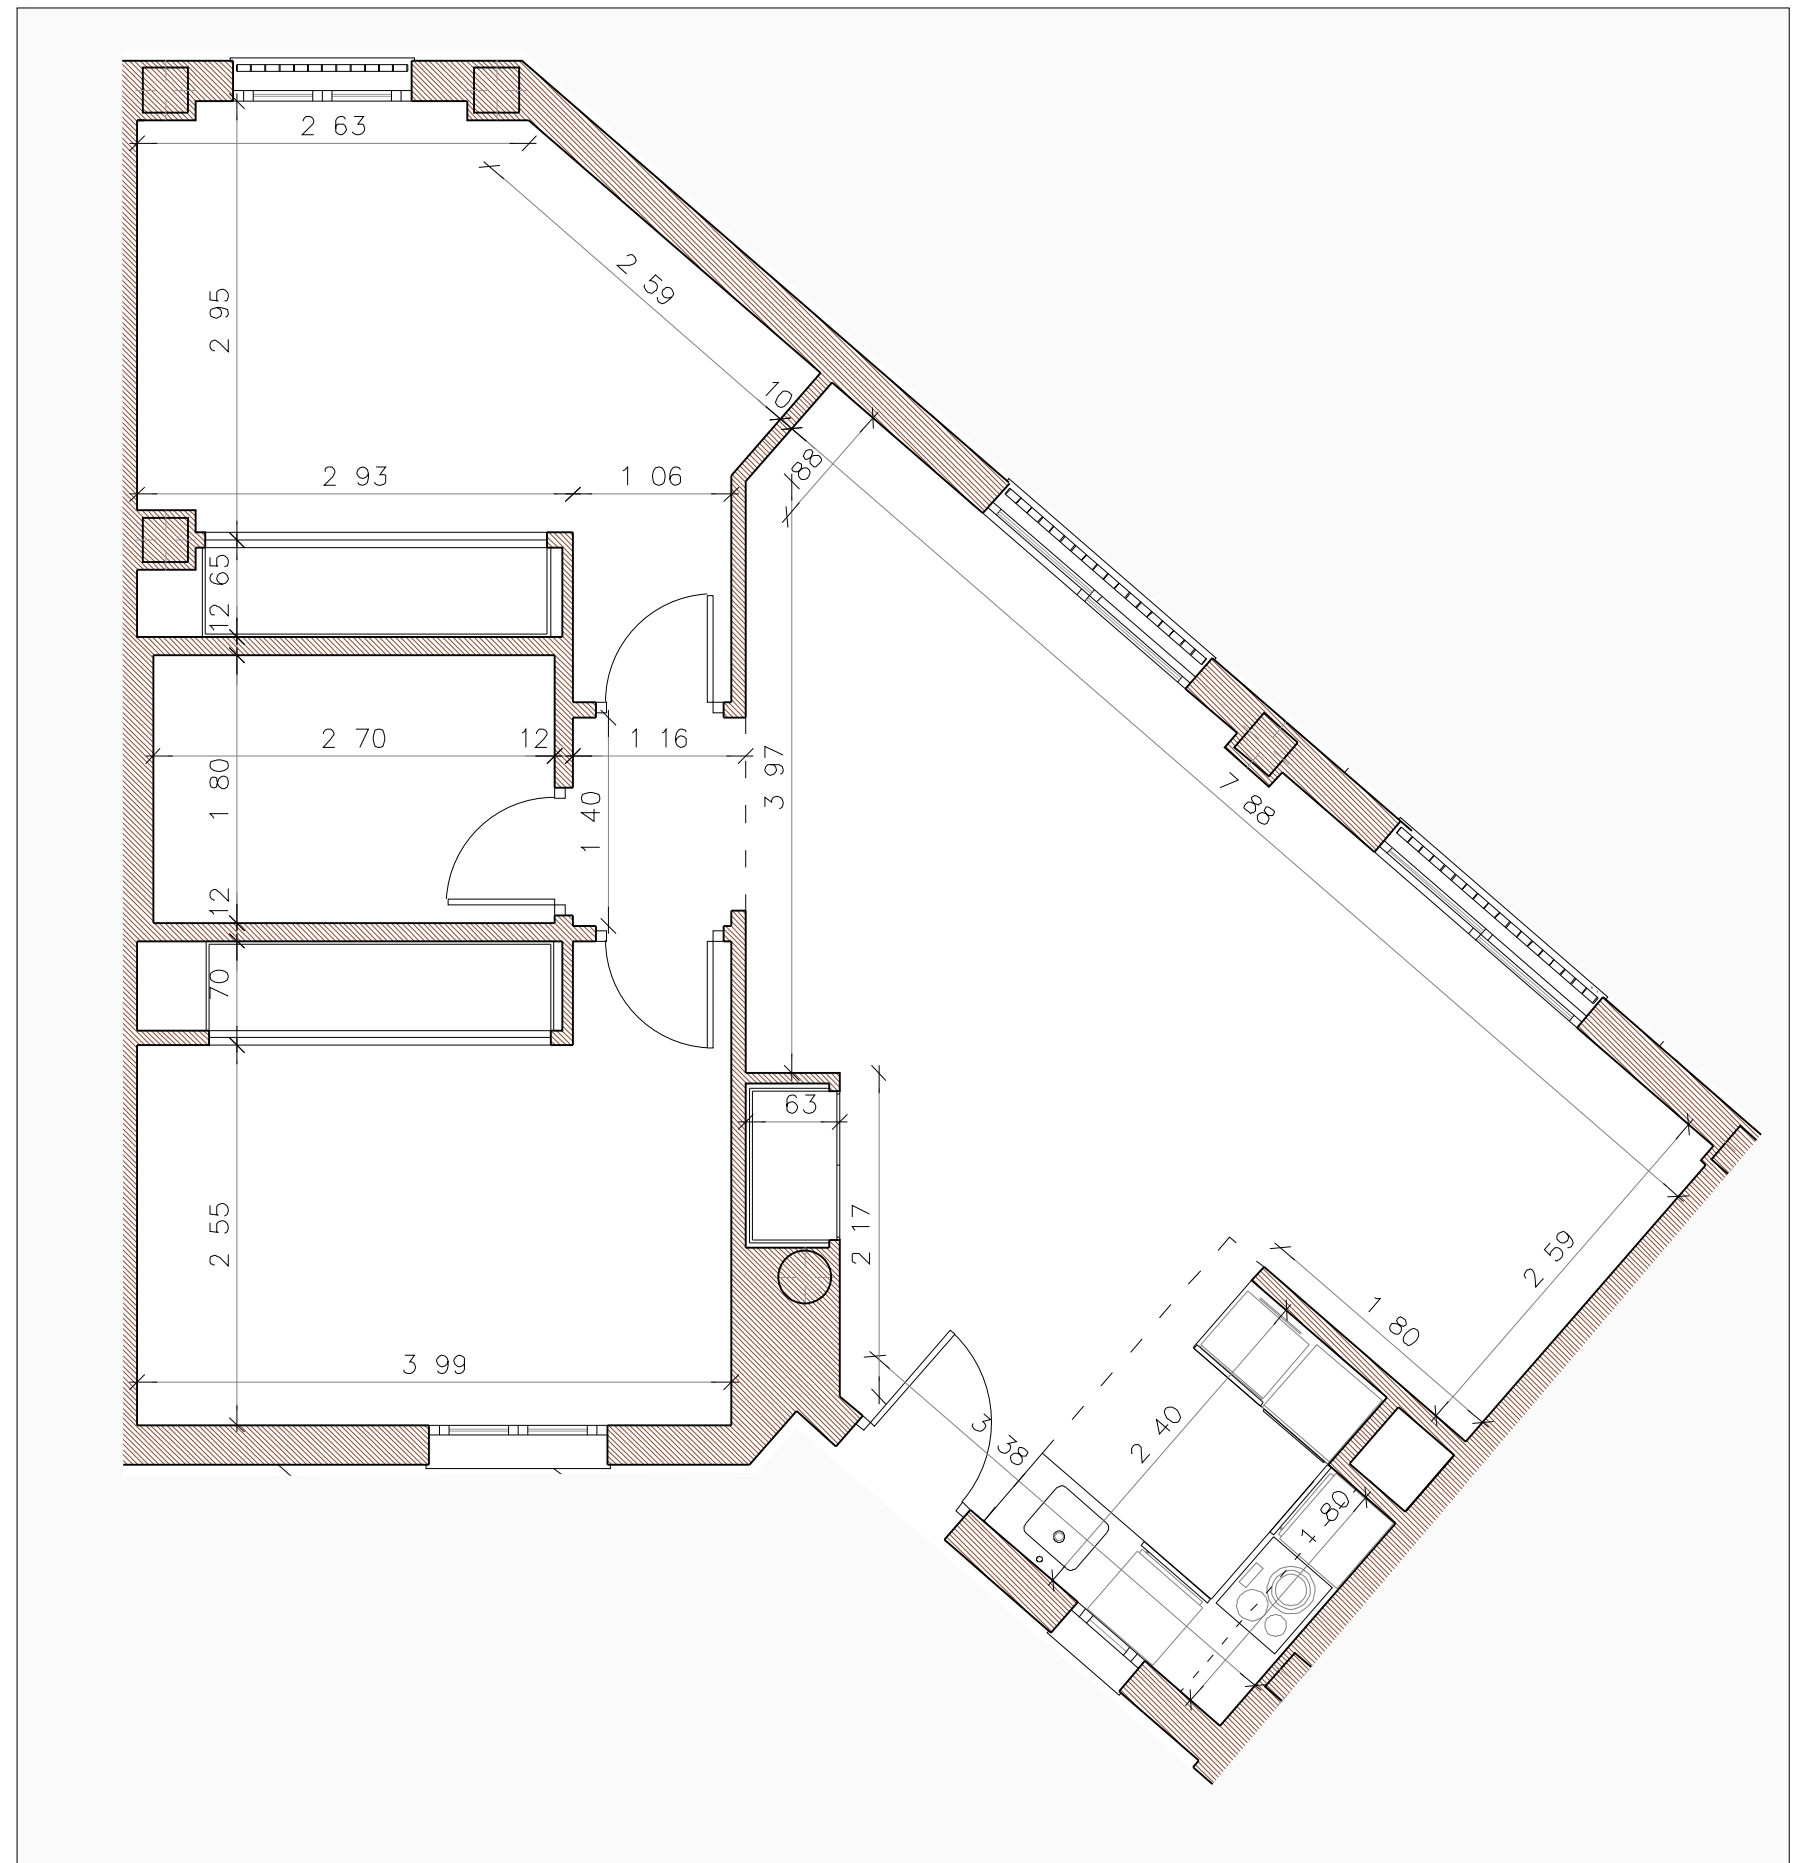

ESCALA 1:50

