
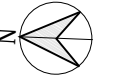


EDIFICIO DE 21 VIVIENDAS

ESCALA 1:50

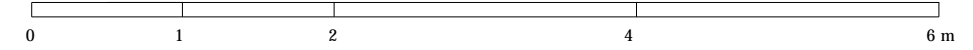

VIVIENDA 2 - B - 4 _ PLANTA BAJA

SUPERFICIES

SUPERFICIE ÚTIL VIVIENDA 76,27 m²


SUPERFICIE CONSTRUIDA VIVIENDA 88,66 m²

SUPERFICIE CONSTRUIDA VIVIENDA CON P.P.Z.C. 105,53 m²

SEGÚN DECRETO 218/2.005 JUNTA DE ANDALUCÍA

SUPERFICIE ÚTIL VIVIENDA 76,27 m²

SUPERFICIE CONSTRUIDA VIVIENDA CON P.P.Z.C. 105,53 m²

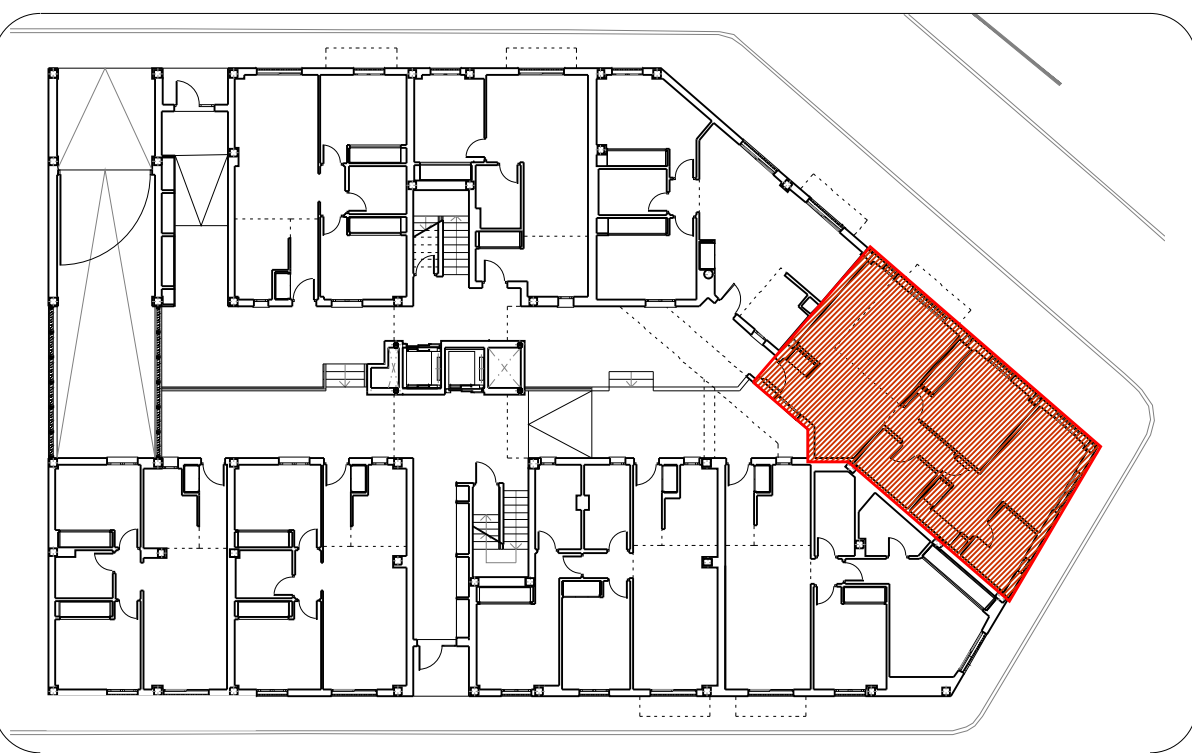

EDIFICIO DE 21 VIVIENDAS

VIVIENDA 2 - B - 4 _ PLANTA BAJA

SUPERFICIES

SUPERFICIE ÚTIL VIVIENDA 76,27 m²

SUPERFICIE CONSTRUIDA VIVIENDA 88,66 m²

SUPERFICIE CONSTRUIDA VIVIENDA CON P.P.Z.C. 105,53 m²

SEGÚN DECRETO 218/2.005 JUNTA DE ANDALUCÍA

SUPERFICIE ÚTIL VIVIENDA 76,27 m²

SUPERFICIE CONSTRUIDA VIVIENDA CON P.P.Z.C. 105,53 m²

ESCALA 1:50

