




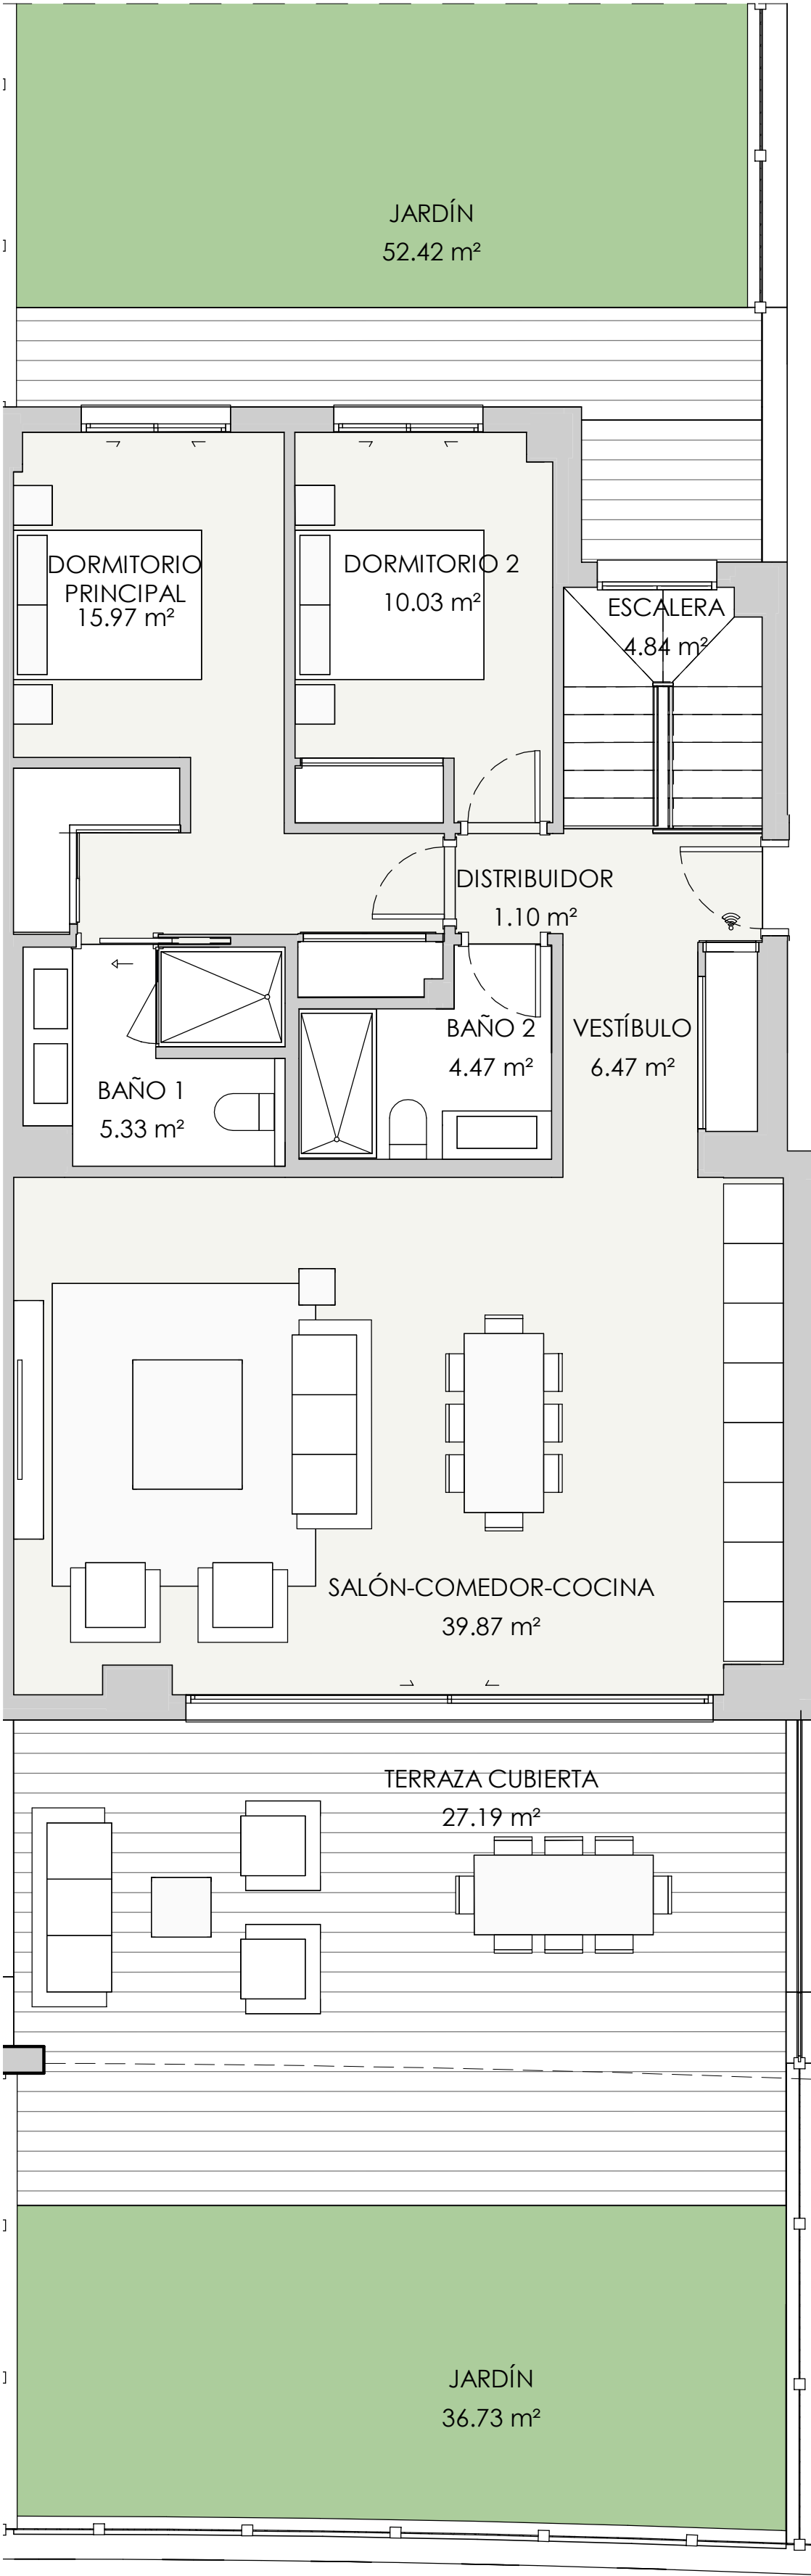

PLANTA BAJA

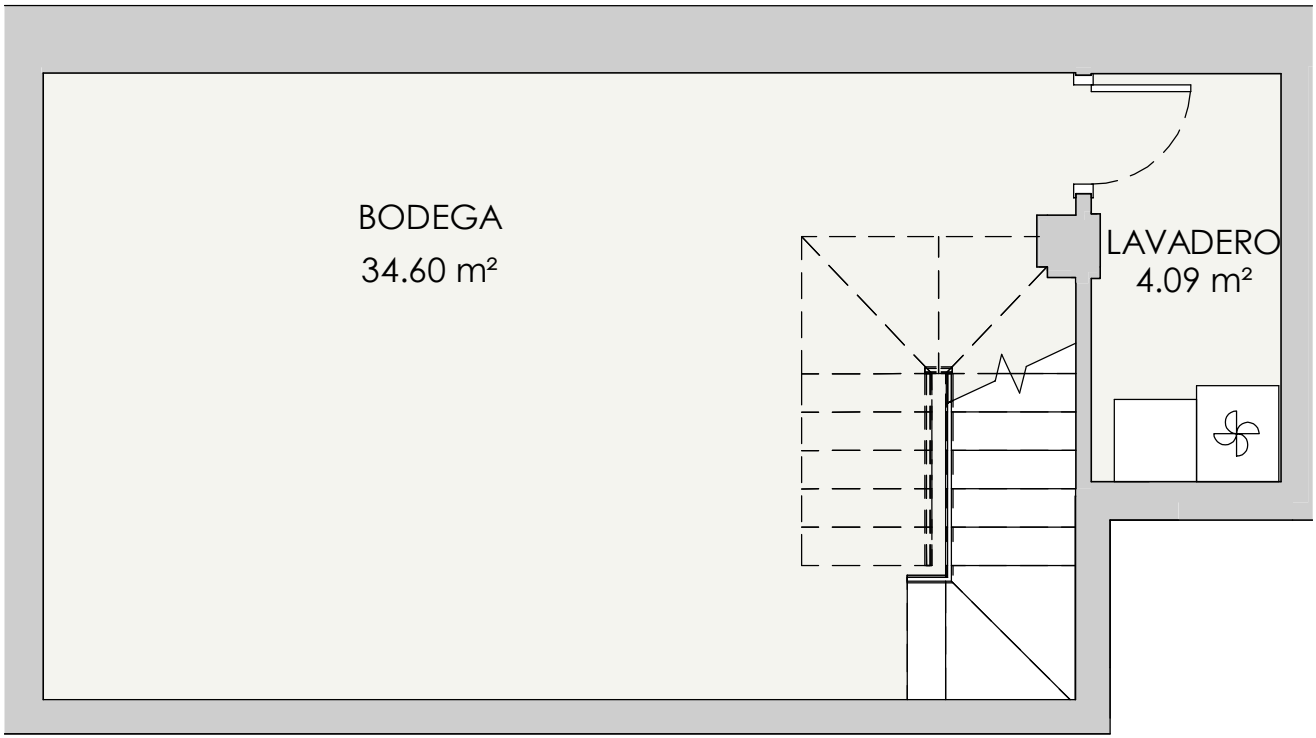


PLANTA SÓTANO

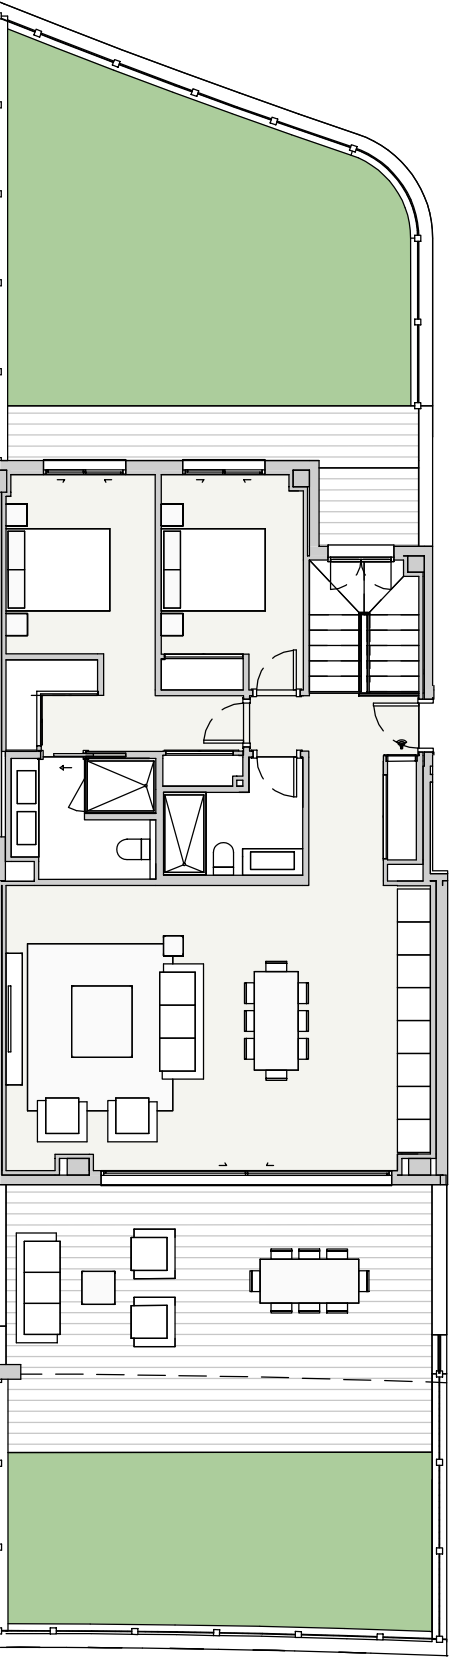

ESCALA 1/100

V09 - PORTAL 2 BAJO B 2 dormitorios

RESUMEN SUPERFICIES ÚTILES	
Total superficie útil exterior	116,34 m2
Total superficie útil interior	126,77 m2
Total superficie útil vivienda	243,11 m2
RESUMEN SUPERFICIES CONSTRUIDA	
Total superficie construida exterior	125,49 m2
Total superficie construida interior	141,83 m2
Total superficie construida vivienda	267,32 m2
Total superficie construida con comunes	276,74 m2
RESUMEN SUPERFICIES SEGUN DECRETO 218/2005	
Superficie útil BOJA	139,45 m2
Superficie construida BOJA	164,02 m2

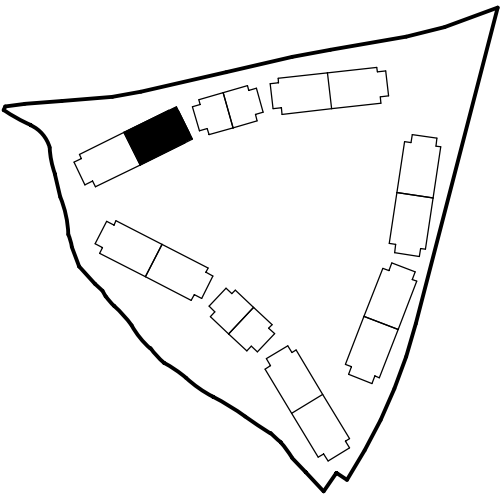

LOCALIZACIÓN
Planta 0

