



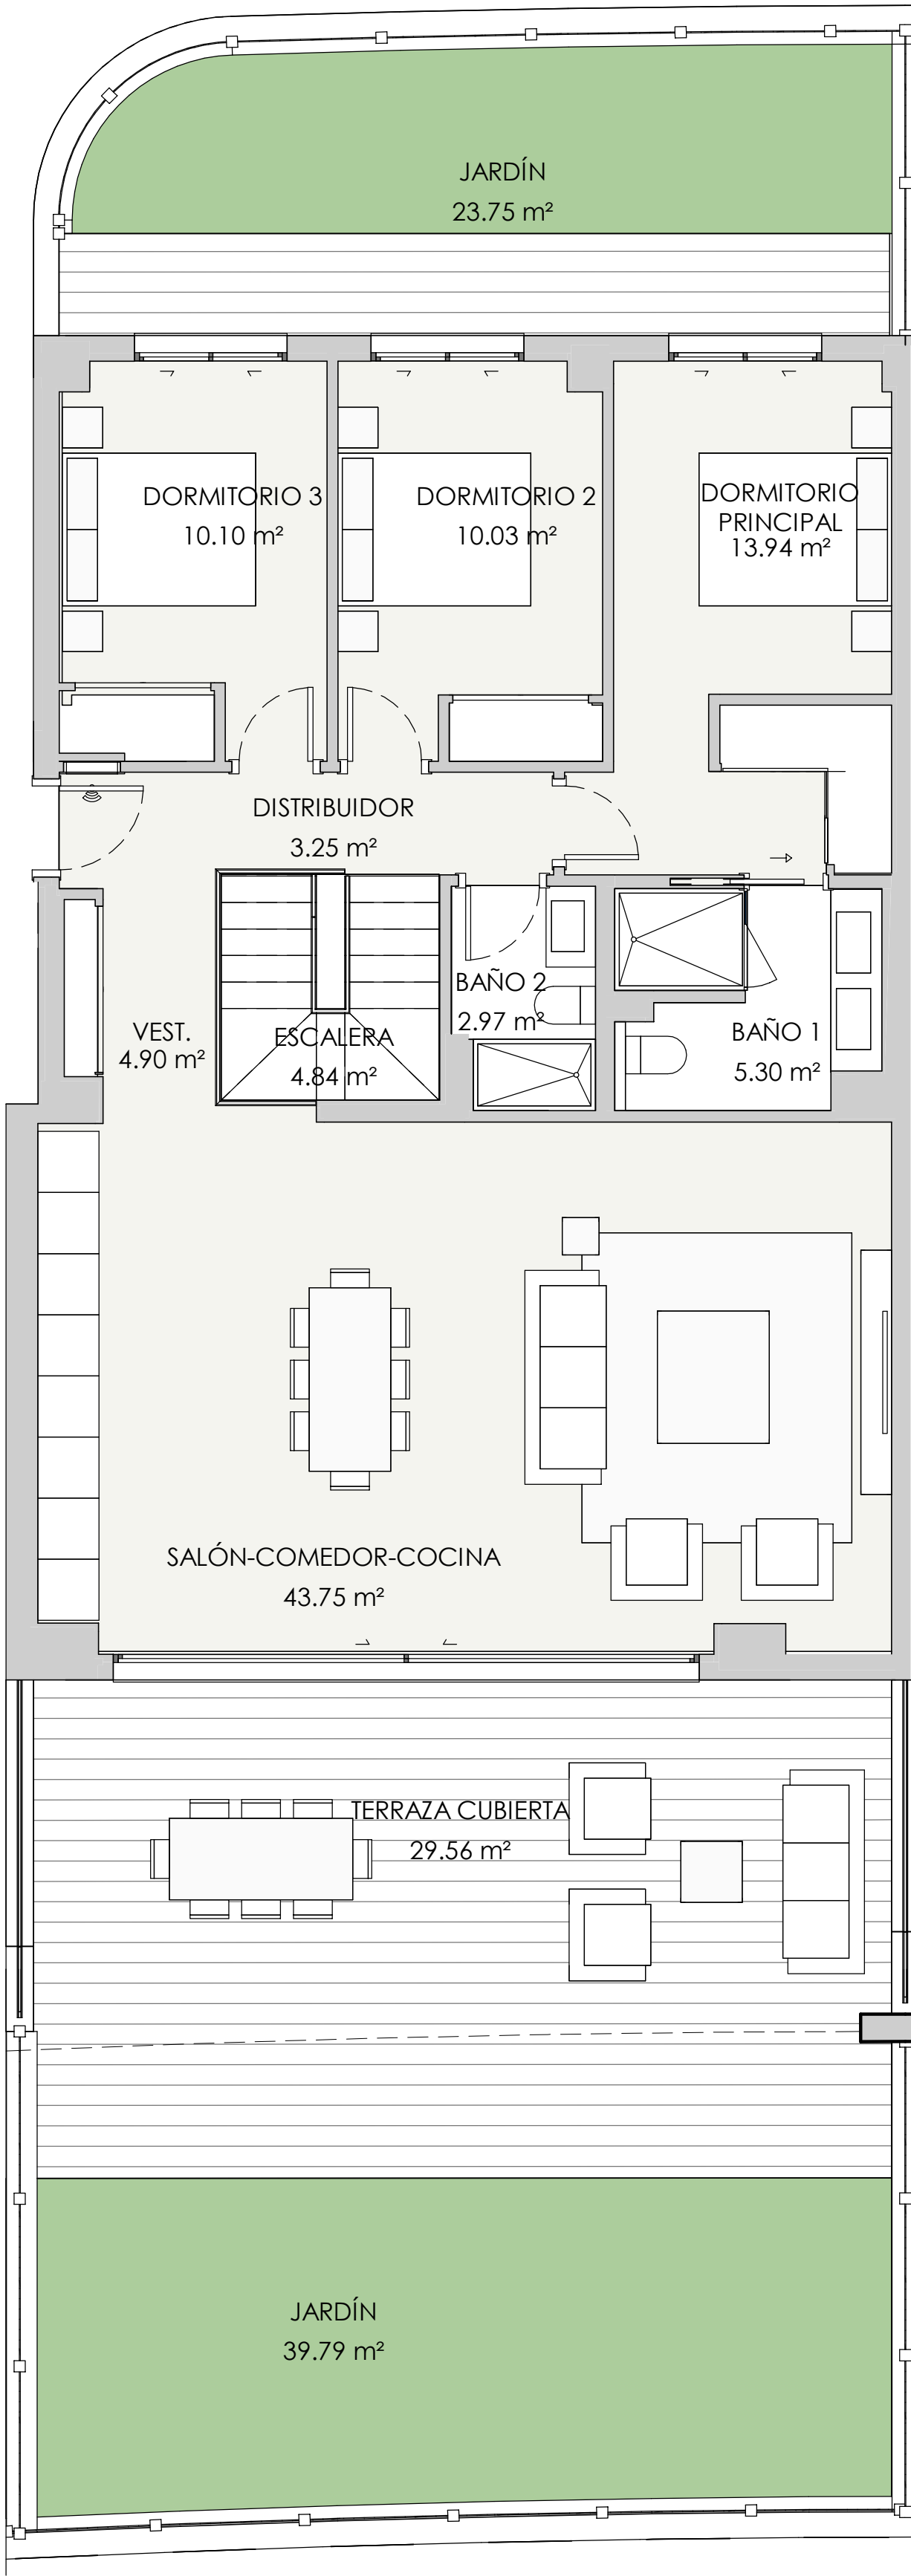

PLANTA BAJA

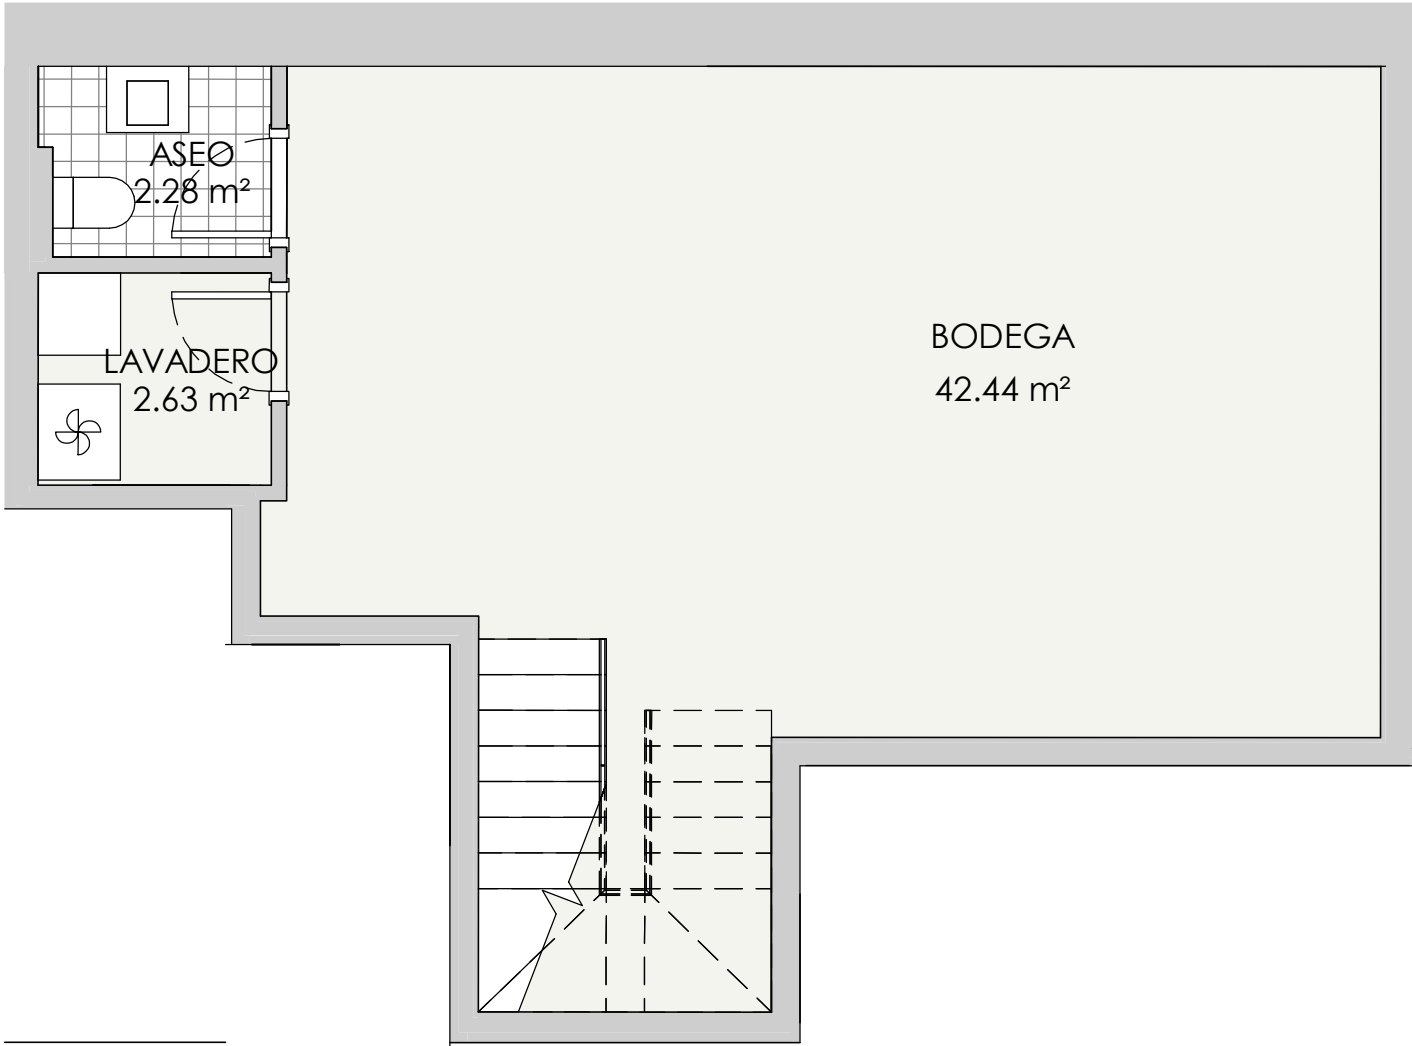

PLANTA SÓTANO


ESCALA 1/100

V35 - PORTAL 6 BAJO A 3 dormitorios

| RESUMEN SUPERFICIES ÚTILES     |           |
|--------------------------------|-----------|
| Total superficie útil exterior | 93,1 m2   |
| Total superficie útil interior | 146,43 m2 |
| Total superficie útil vivienda | 239,53 m2 |

| RESUMEN SUPERFICIES CONSTRUIDA          |           |
|-----------------------------------------|-----------|
| Total superficie construida exterior    | 100,16 m2 |
| Total superficie construida interior    | 168,83 m2 |
| Total superficie construida vivienda    | 268,99 m2 |
| Total superficie construida con comunes | 279,49 m2 |

| RESUMEN SUPERFICIES SEGUN DECRETO 218/2005 |           |
|--------------------------------------------|-----------|
| Superficie útil BOJA                       | 161,07 m2 |
| Superficie construida BOJA                 | 194,07 m2 |

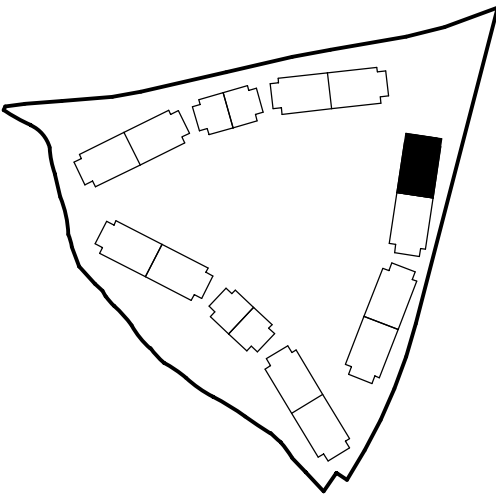

LOCALIZACIÓN  
Planta 0

