


PARCELA R189-B

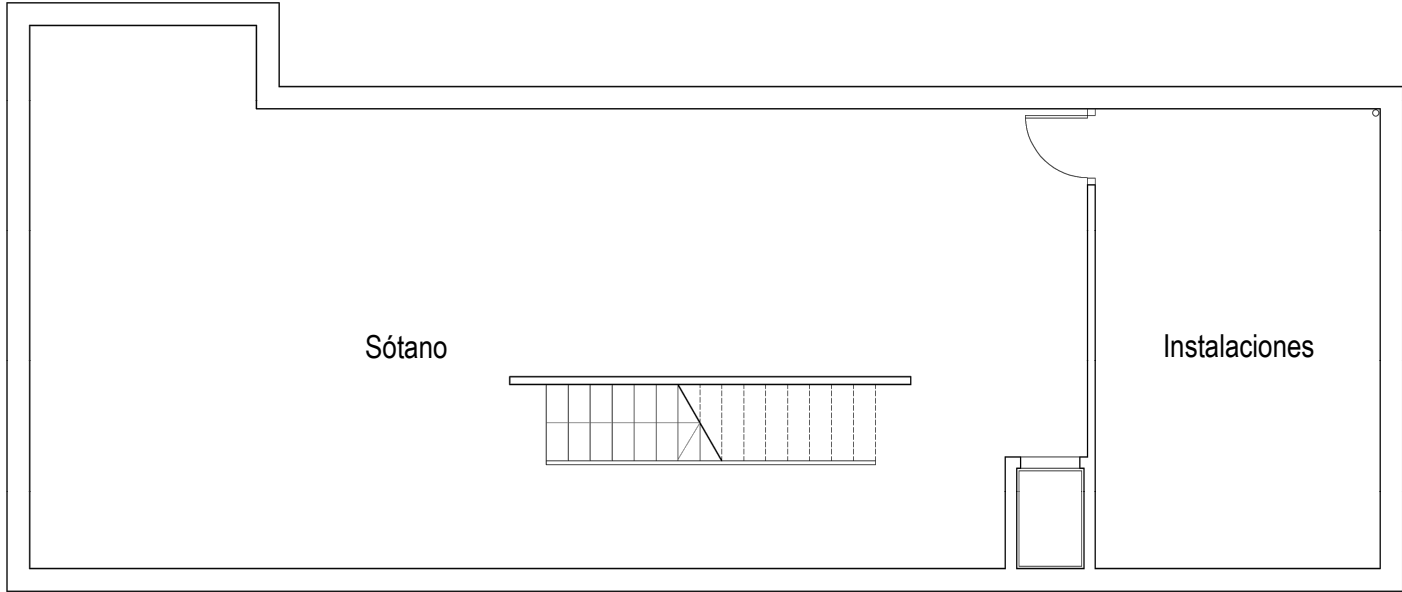

Planta Sótano



PLANTA SÓTANO
Sup. útiles

Sótano	86.68 m2
Instalaciones	22.88 m2
Sup. construida	109.76 m2

Sup. construida 127.15 m2

Sup. útiles totales



Planta Sótano	109.76 m2
Planta Baja	300.60 m2
Planta Primera	106.34 m2
Planta Solarium	78.49 m2
Sup. construidas totales	595.19 m2

Sup. construidas totales


Planta Sótano	127.15 m2
Planta Baja	314.25 m2
Planta Primera	125.80 m2
Planta Solarium	80.85 m2
Sup. construidas totales	648.05 m2



Emplazamiento

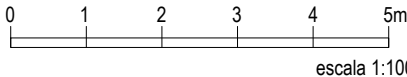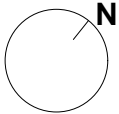

PARCELA R189-B

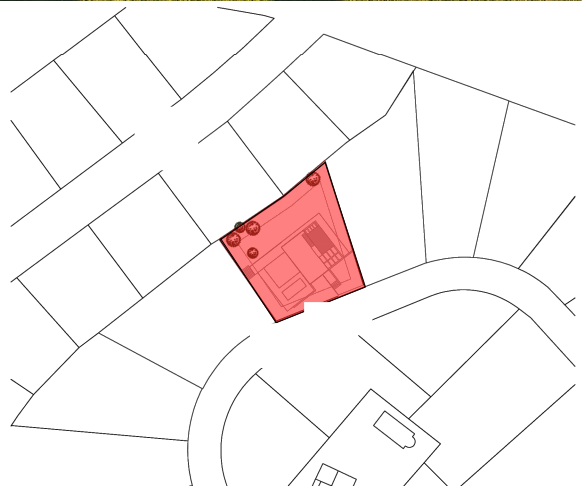

O3

PLANTA BAJA

Sup. útiles

Vestíbulo	7.64 m2
Salón-Comedor	49.73 m2
Cocina	16.31 m2
Despacho-Dormitorio 01	16.73 m2
Distribuidor	3.95 m2
Baño 01	5.44 m2
Aseo	2.14 m2
Escalera	5.06 m2
Terrazas cubiertas	37.73 m2
Terrazas descubiertas	139.44 m2
Piscina	16.43 m2
Total	300.60 m2

Sup. construida

314.25 m2

Sup. útiles totales


Planta Sótano	109.76 m2
Planta Baja	300.60 m2
Planta Primera	106.34 m2
Planta Solarium	78.49 m2
Total	595.19 m2

Sup. construidas totales

Planta Sótano	127.15 m2
Planta Baja	314.25 m2
Planta Primera	125.80 m2
Planta Solarium	80.85 m2
Total	648.05 m2




Emplazamiento

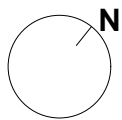


0 1 2 3 4 5m

escala 1:100

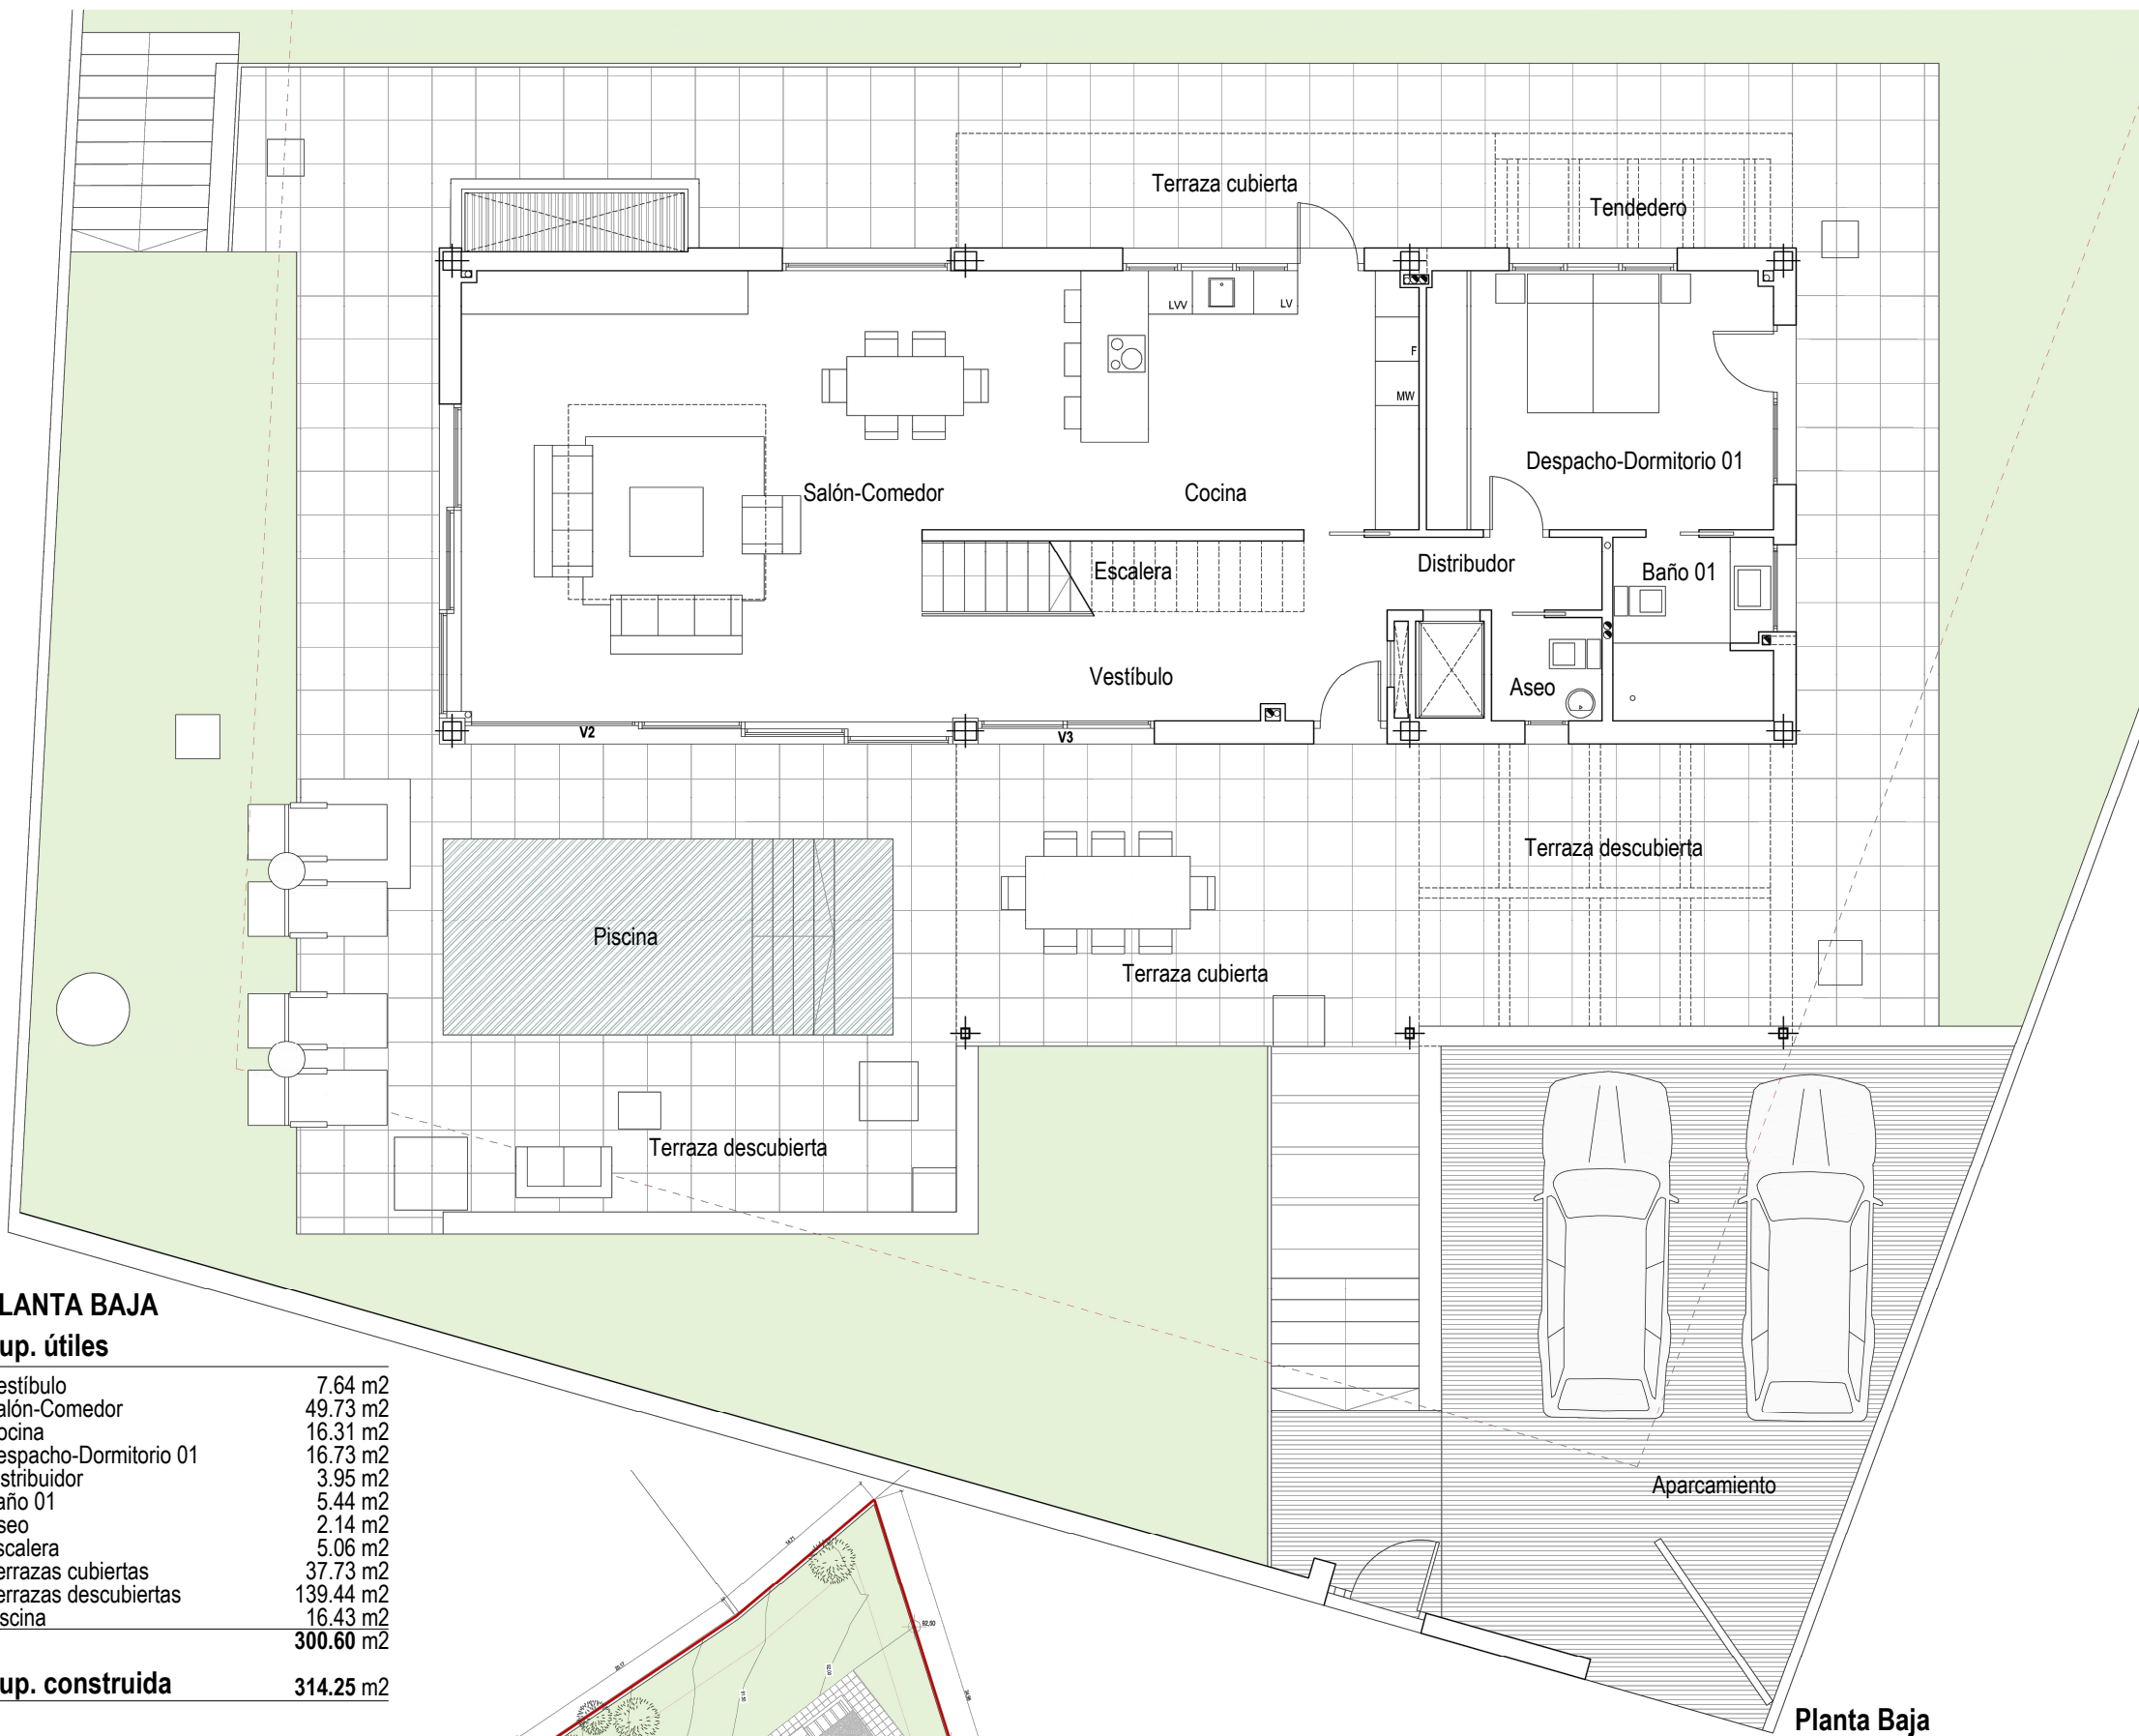


Planta Baja

PARCELA R189-B

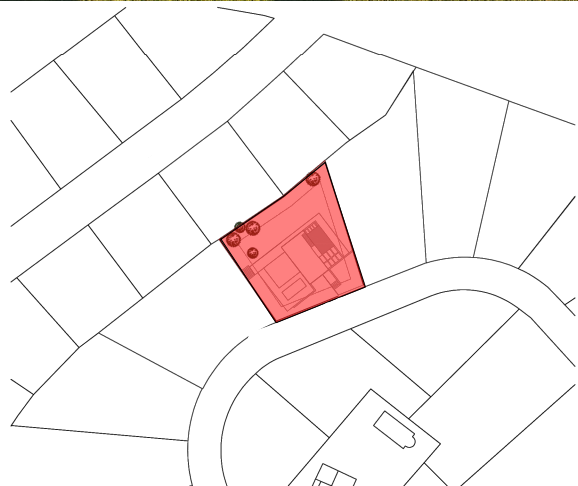

O4

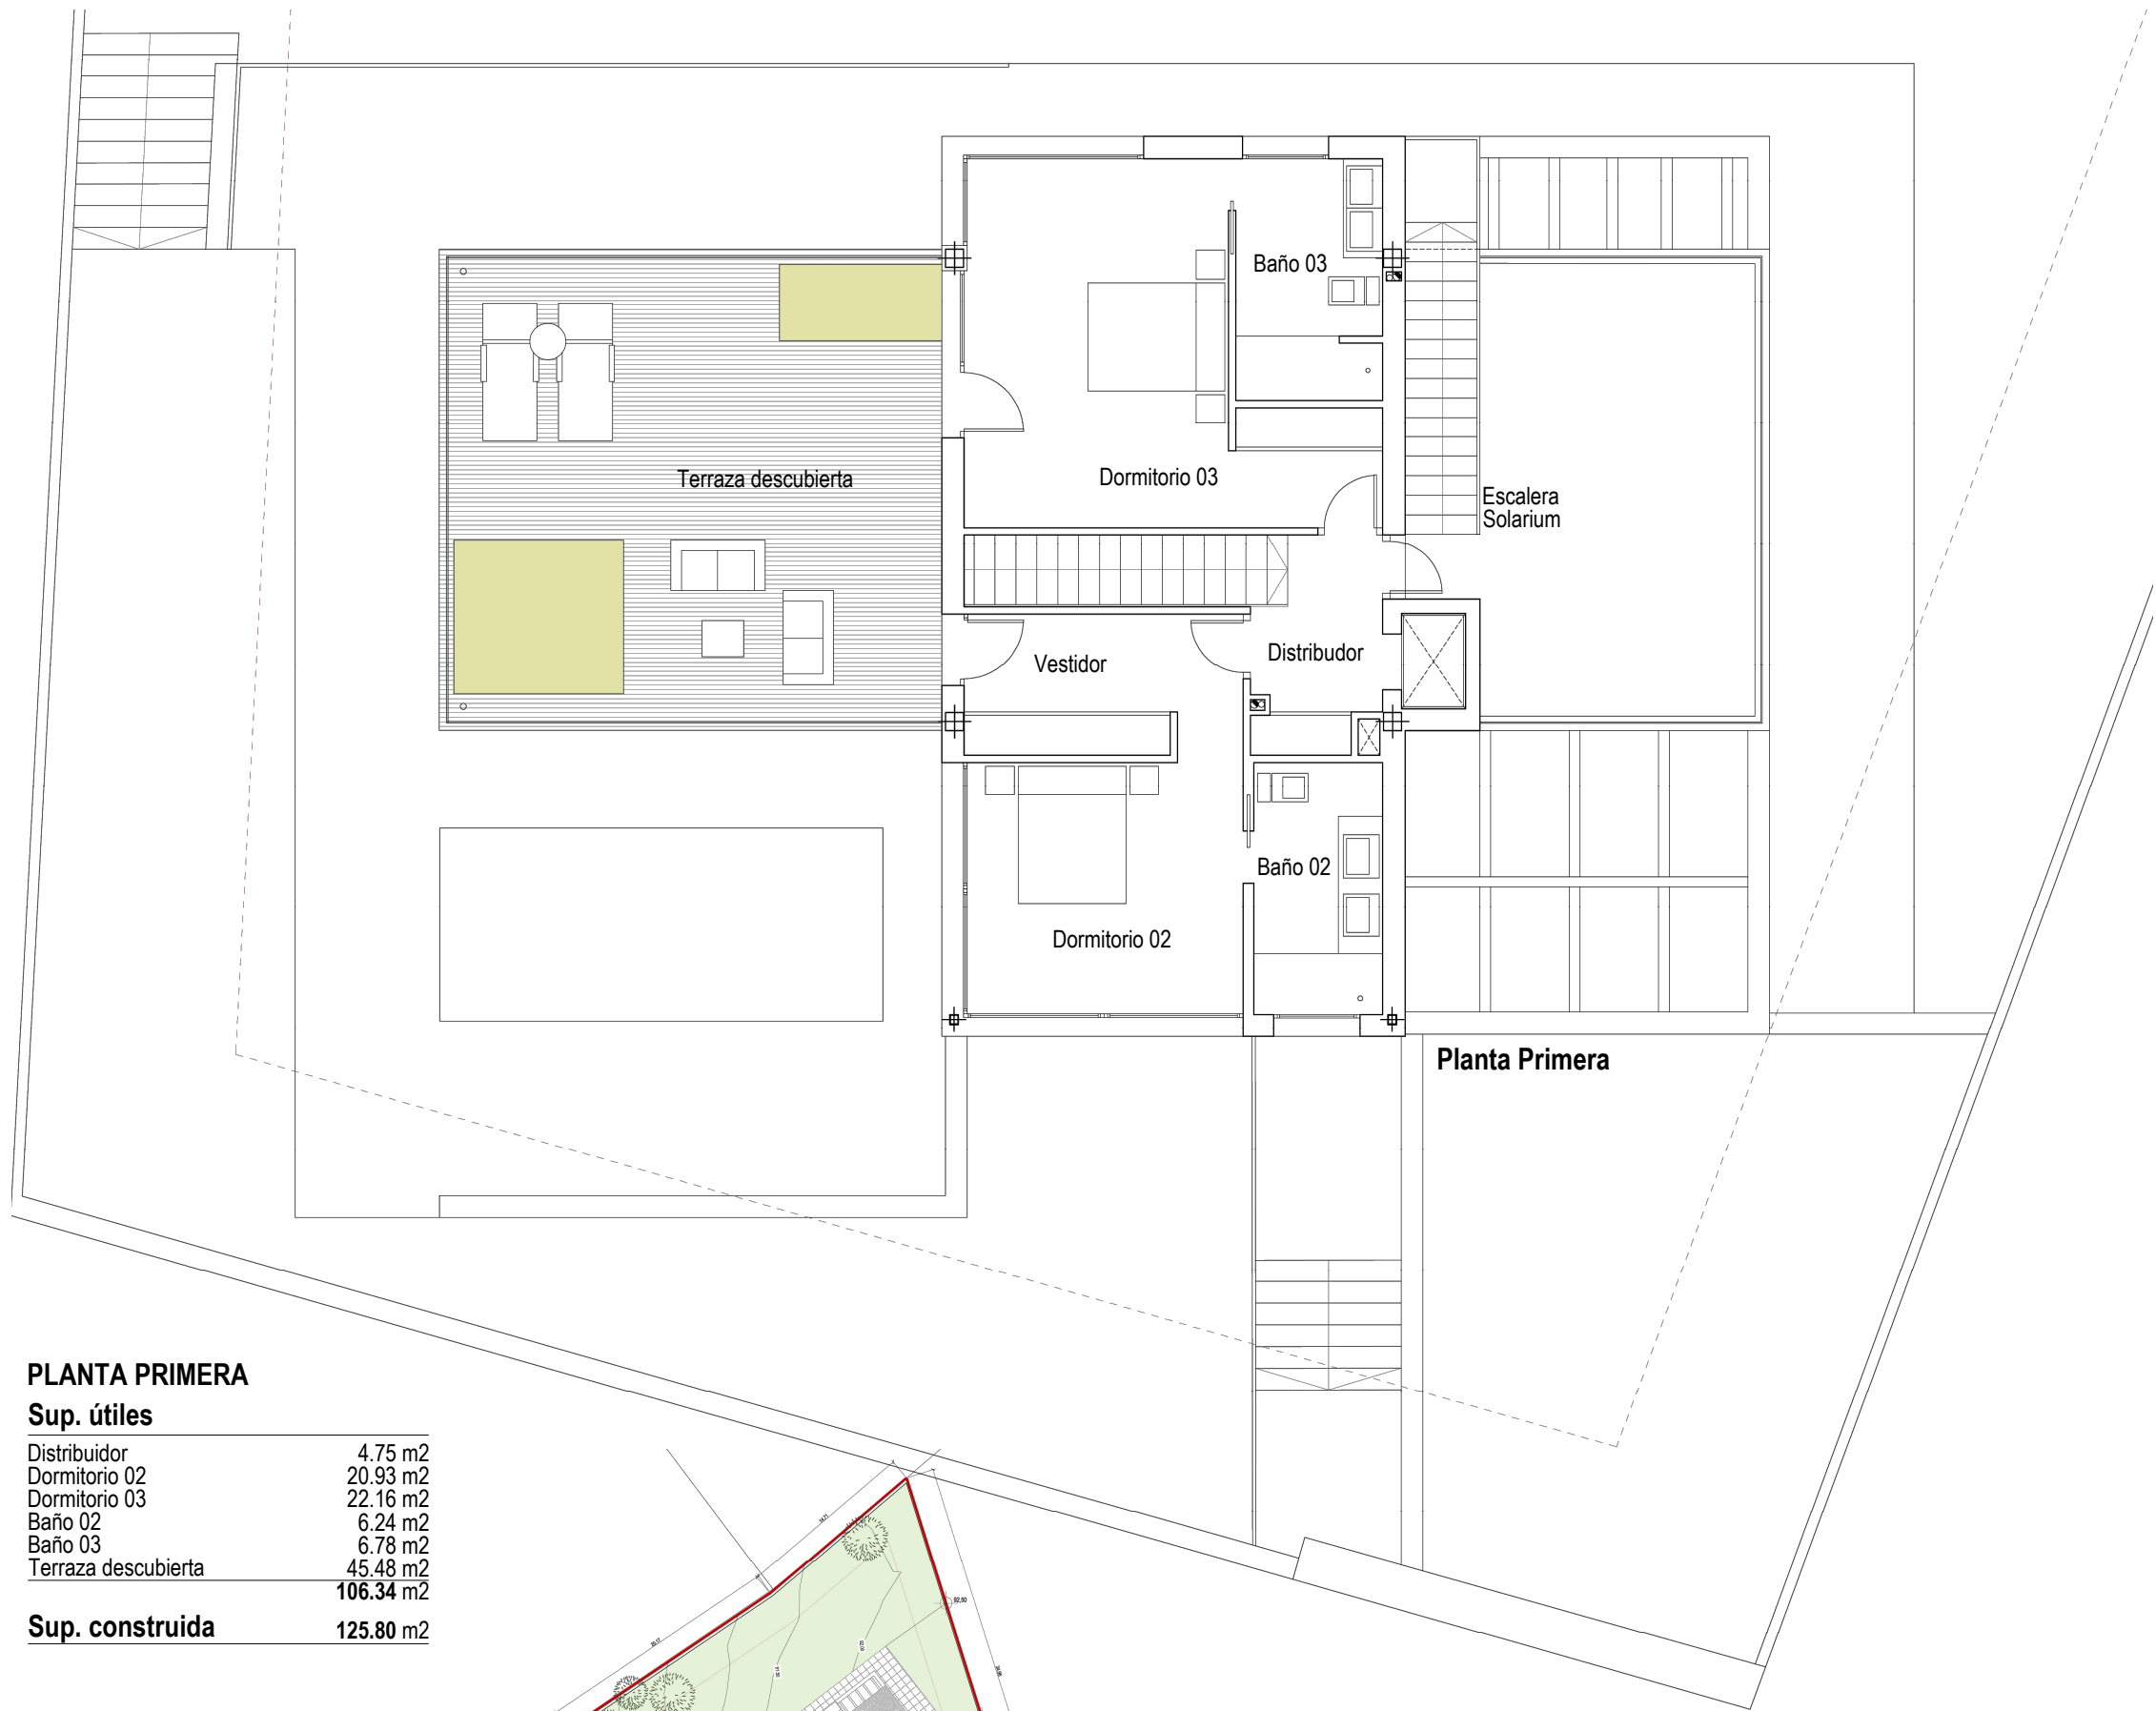

PLANTA PRIMERA

Sup. útiles	
Distribuidor	4.75 m2
Dormitorio 02	20.93 m2
Dormitorio 03	22.16 m2
Baño 02	6.24 m2
Baño 03	6.78 m2
Terraza descubierta	45.48 m2
	106.34 m2
Sup. construida	
	125.80 m2

Sup. útiles totales



Planta Sótano	109.76 m2
Planta Baja	300.60 m2
Planta Primera	106.34 m2
Planta Solarium	78.49 m2
	595.19 m2

Sup. construidas totales


Planta Sótano	127.15 m2
Planta Baja	314.25 m2
Planta Primera	125.80 m2
Planta Solarium	80.85 m2
	648.05 m2



Emplazamiento

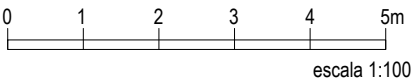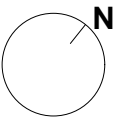

PARCELA R189-B

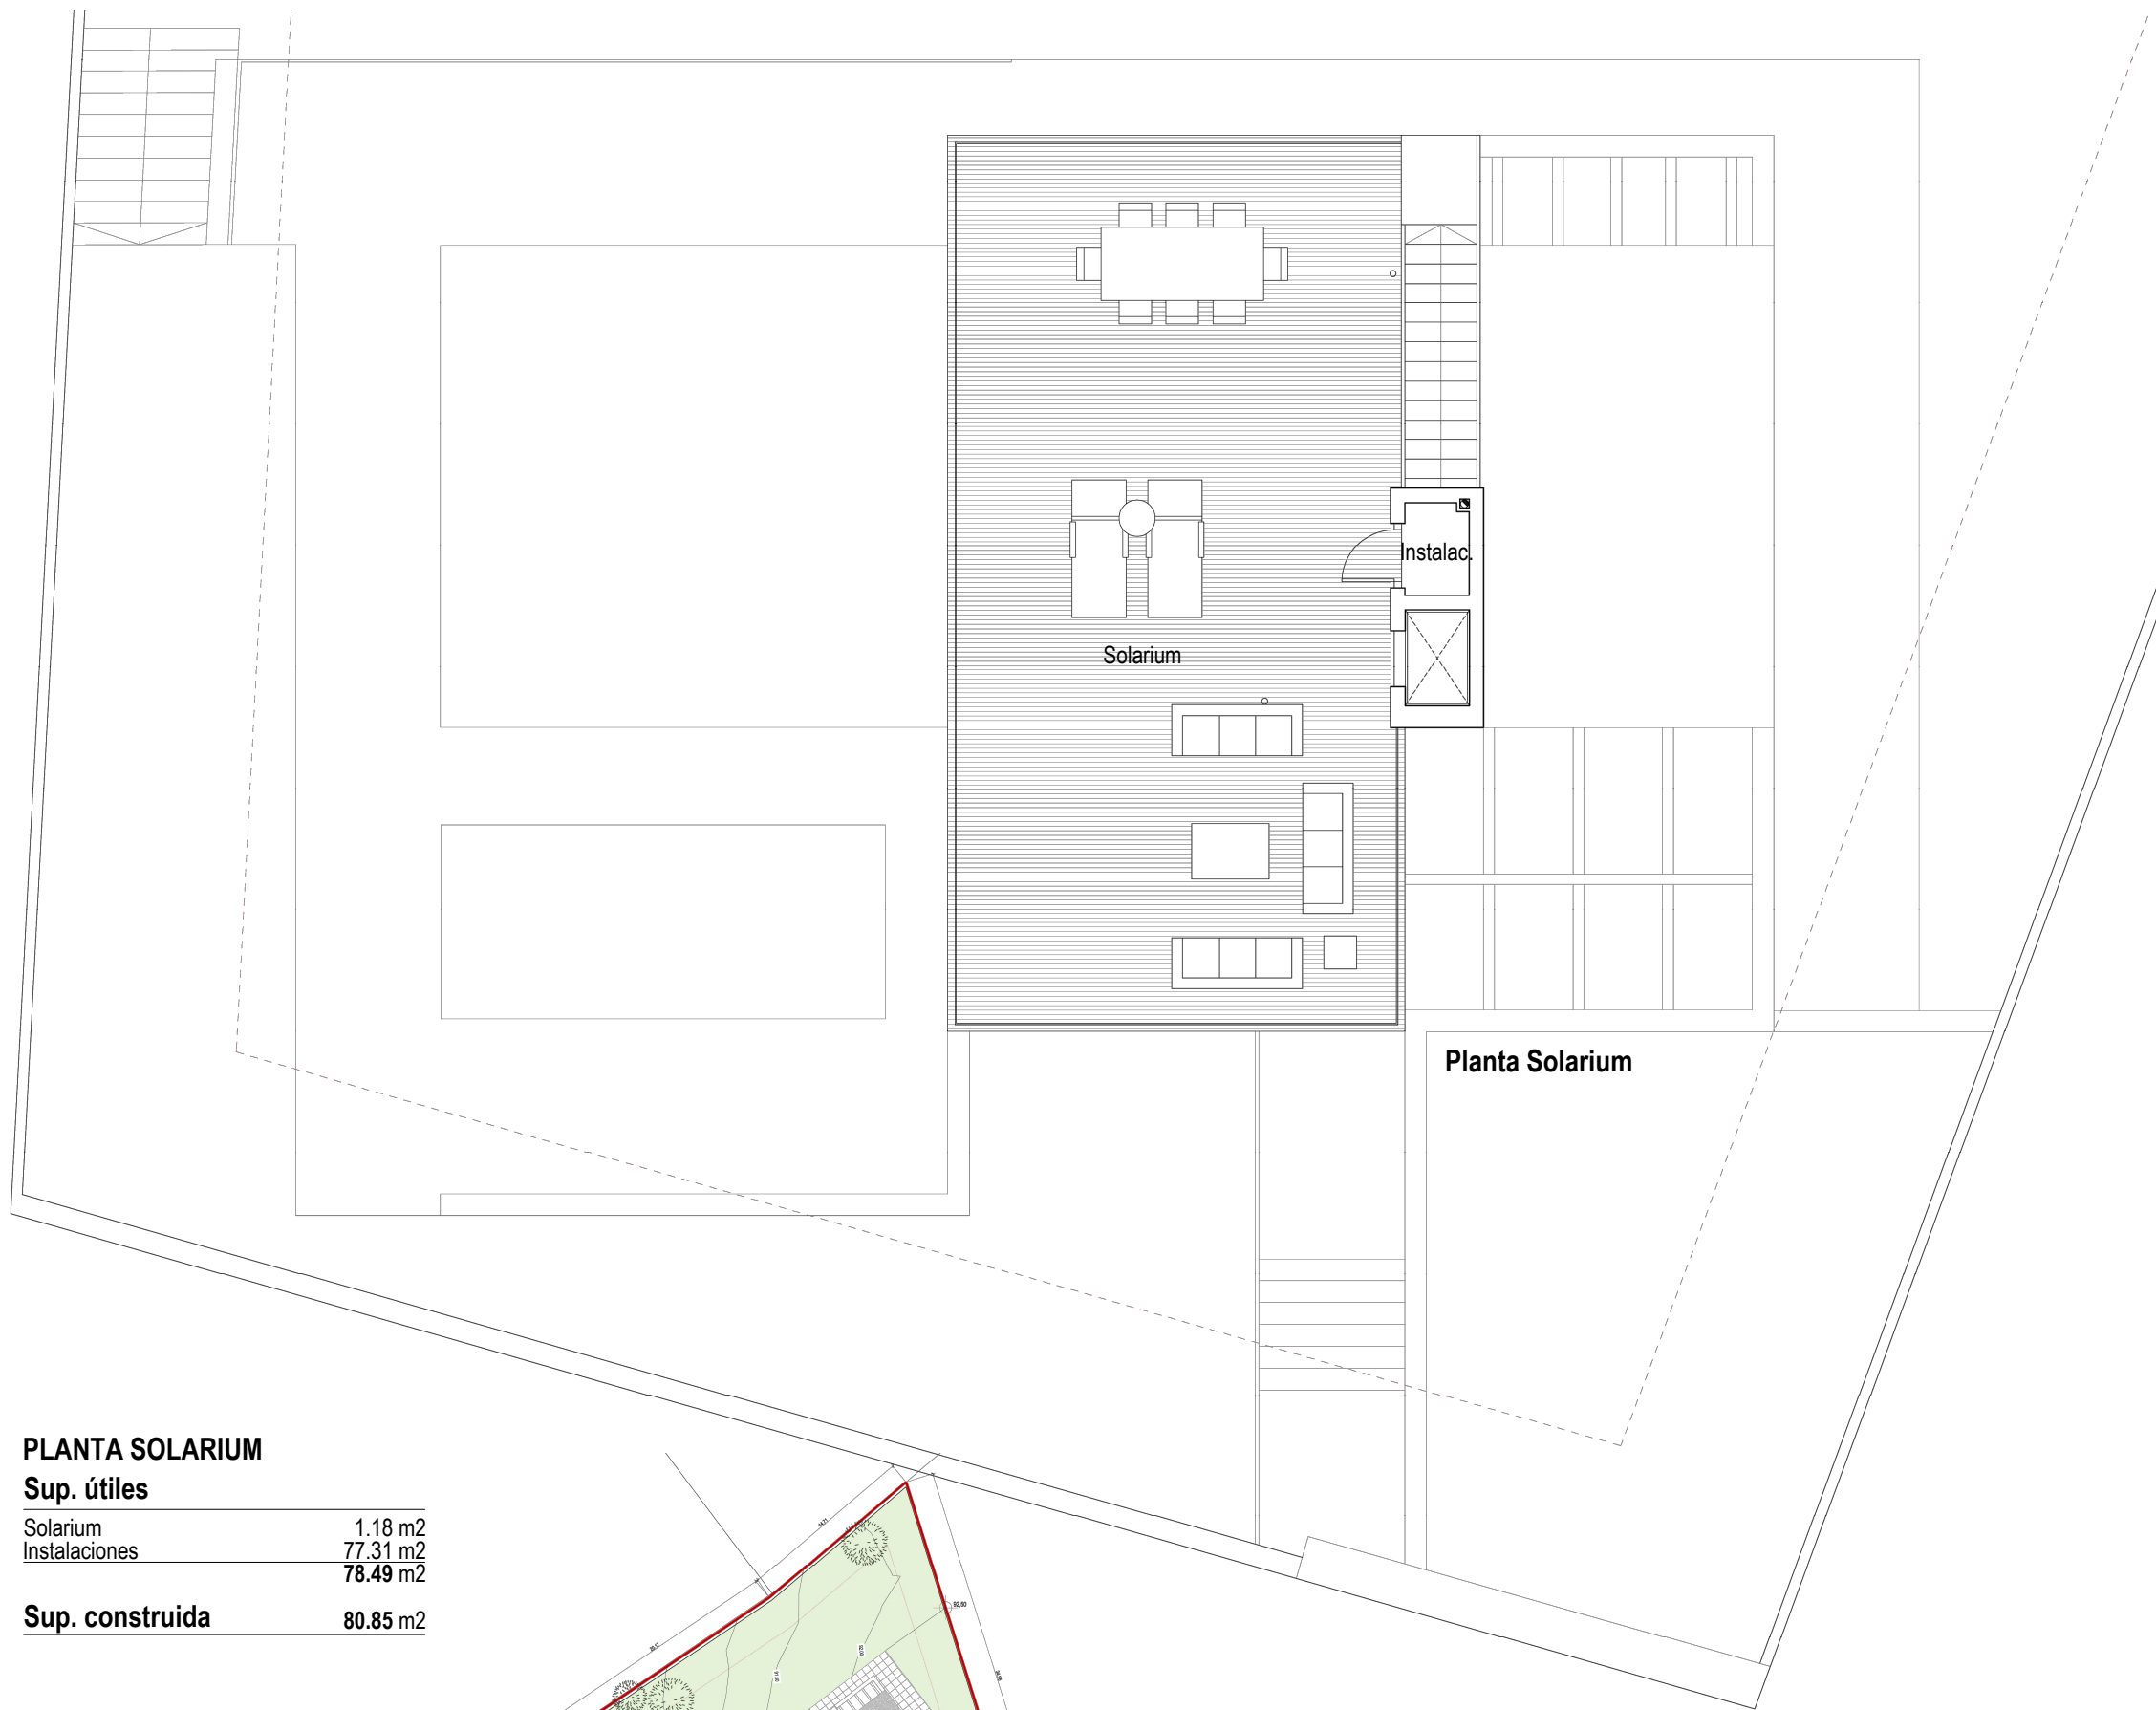

Planta Solarium

PLANTA SOLARIUM

Sup. útiles	
Solarium	1.18 m2
Instalaciones	77.31 m2
	78.49 m2
Sup. construida	
	80.85 m2

Sup. útiles totales	
Planta Sótano	109.76 m2
Planta Baja	300.60 m2
Planta Primera	106.34 m2
Planta Solarium	78.49 m2
	595.19 m2

Sup. construidas totales	
Planta Sótano	127.15 m2
Planta Baja	314.25 m2
Planta Primera	125.80 m2
Planta Solarium	80.85 m2
	648.05 M2



Emplazamiento

