


Parcela 4.1 - Vivienda 6 - Planta primera

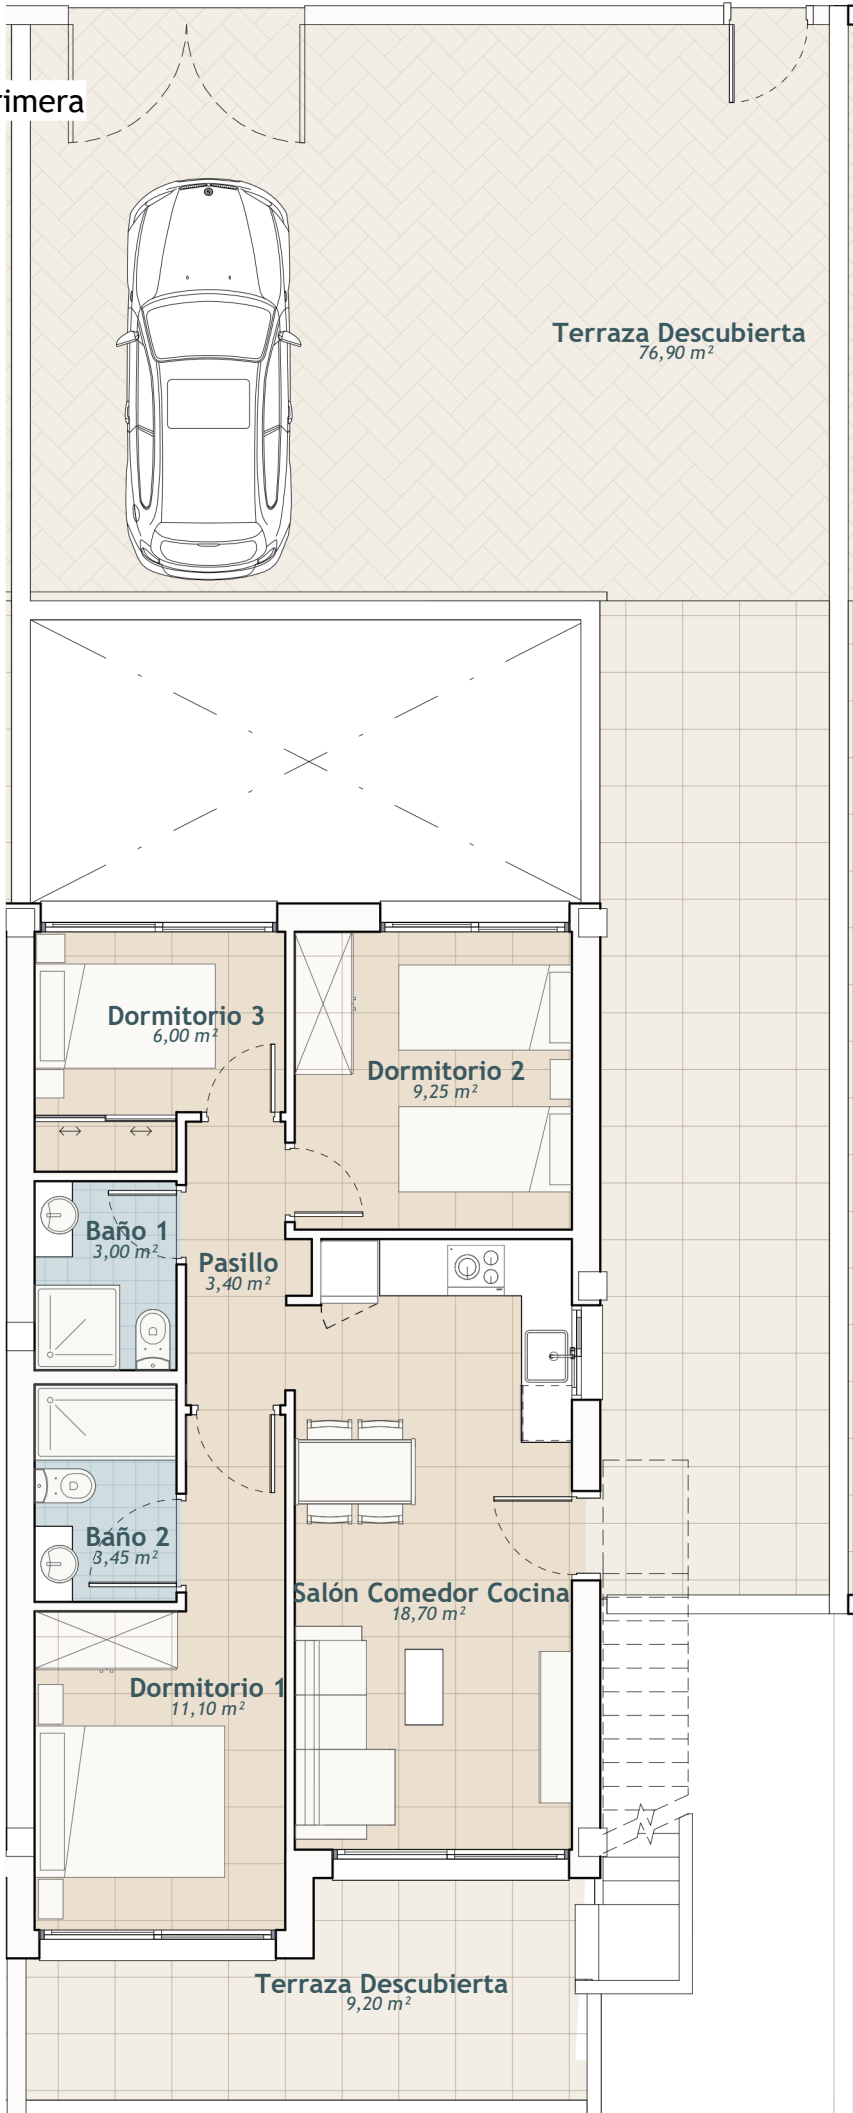

Sup. Construida interior: 66,20 m²
Terraza descubierta: 85,30 m²
Solarium: 45.25 m²
Total: 196,75 m²



0 0,5 1 2 3 4 5
ESCALA 1:80