


BELLAVISTA

Parcela 4.1 - Vivienda 11 - Planta baja

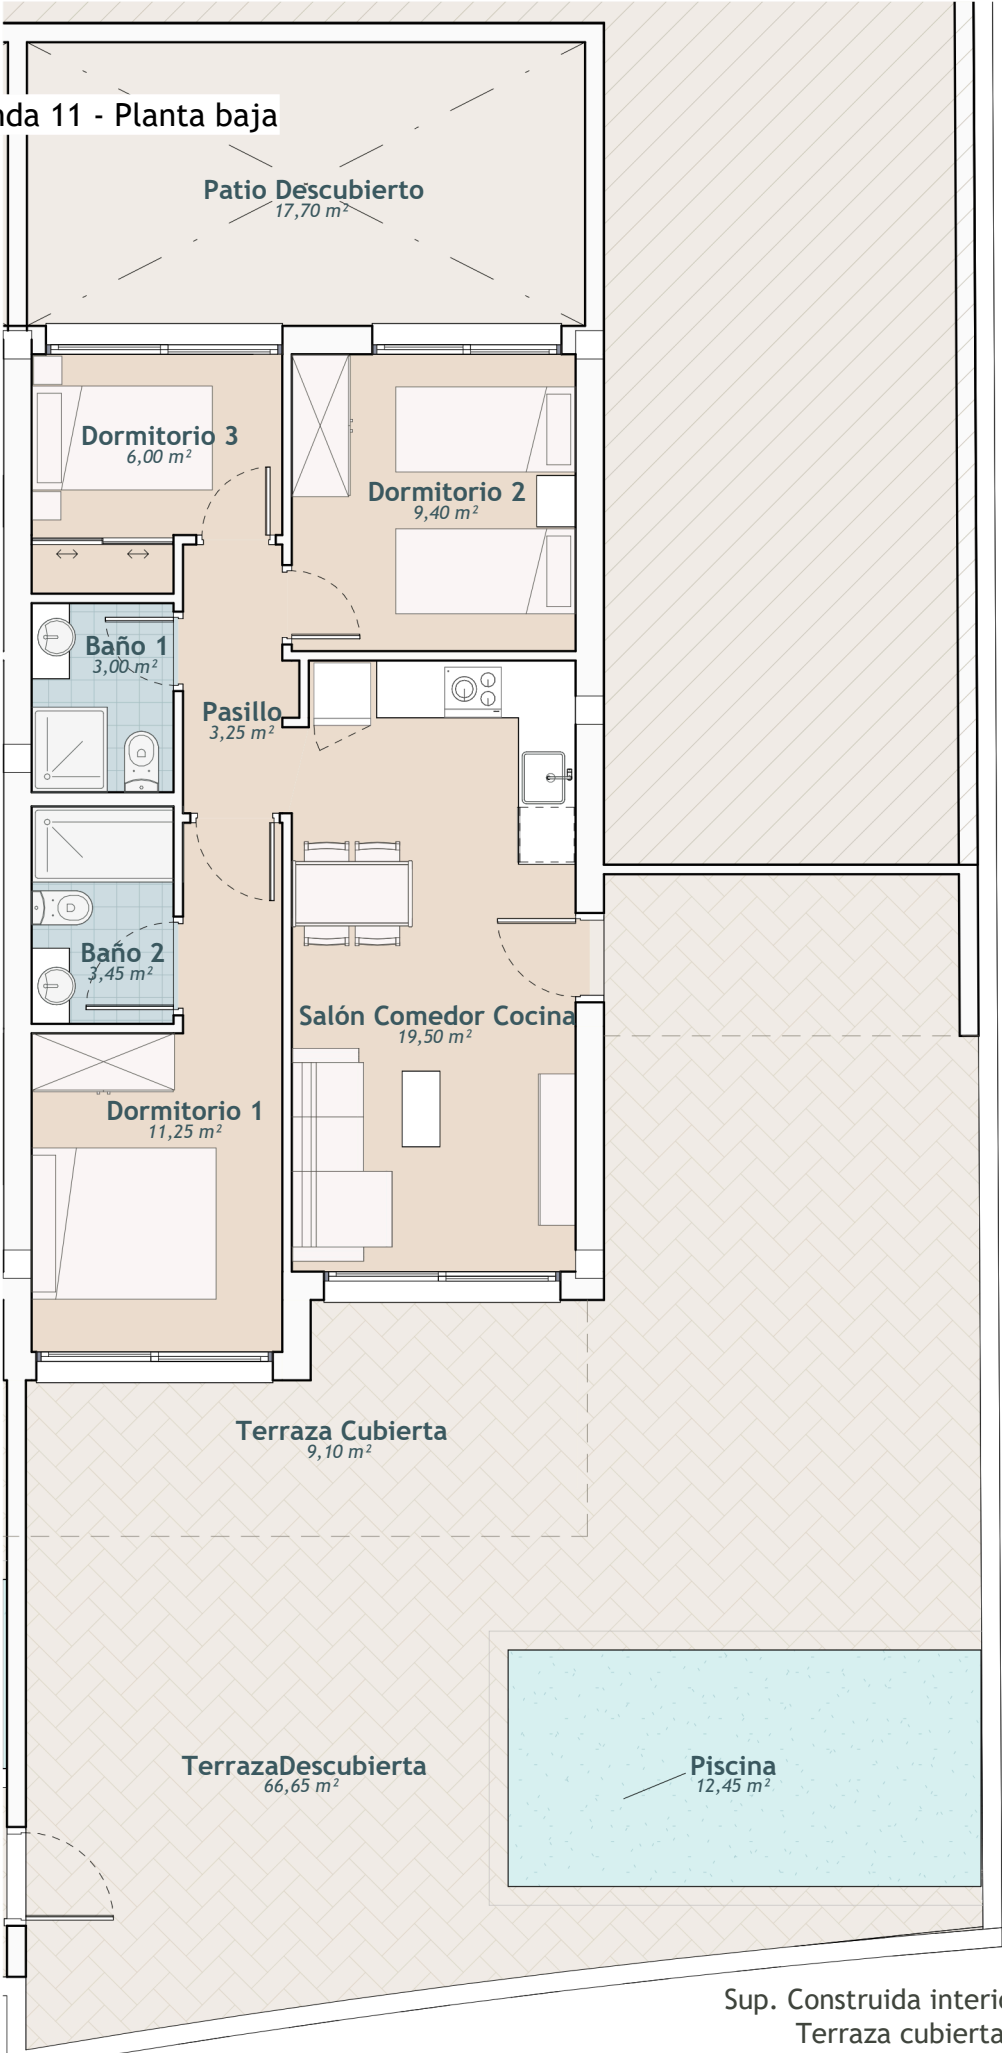

Sup. Construida interior: 66,20 m²
Terraza cubierta: 9,10 m²
Terraza descubierta: 84,65 m²
Total: 159,95 m²

0 0,5 1 2 3 4 5
ESCALA 1:80