


Parcela 4.1 - Vivienda 12 - Planta primera

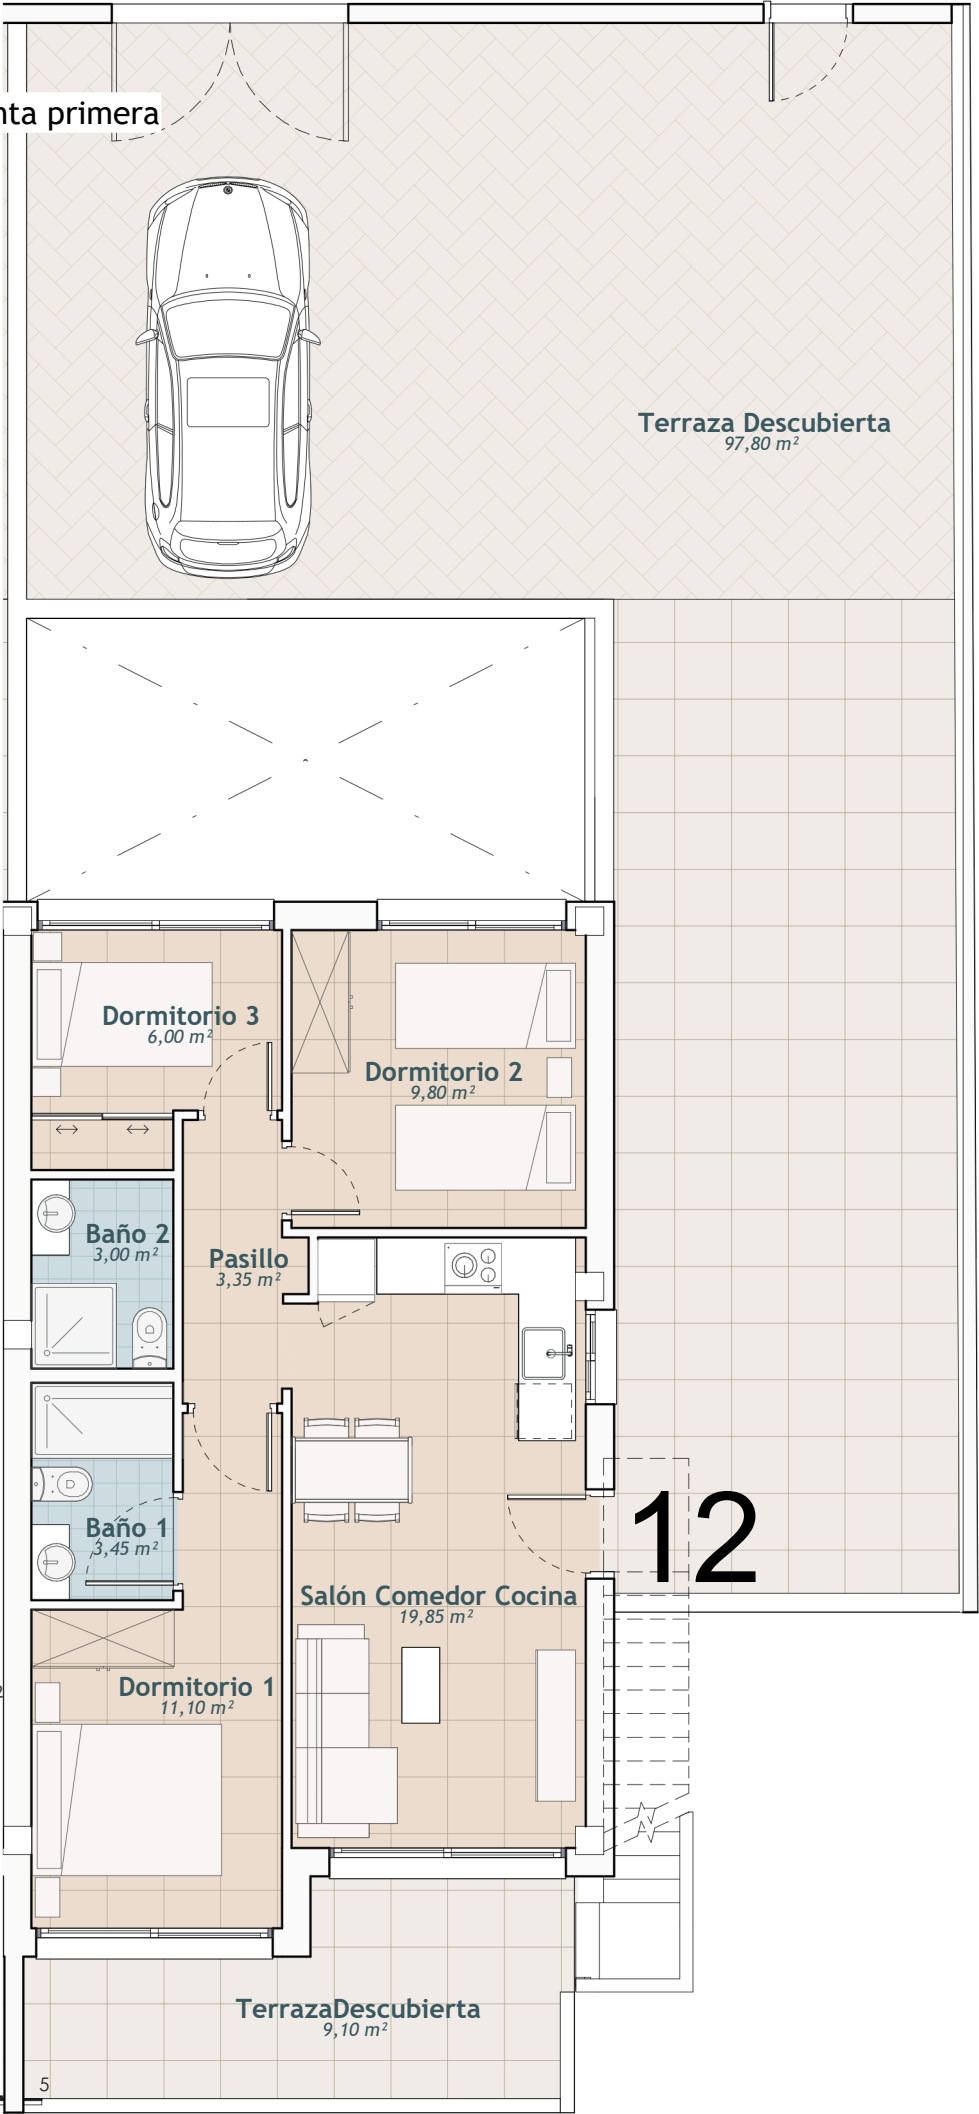

Sup. Construida interior: 66,20 m²
Terraza descubierta: 108.05 m²
Solarium: 44,65 m²
Total: 218,90 m²



0 0,5 1 2 3 4 5
ESCALA 1:80