
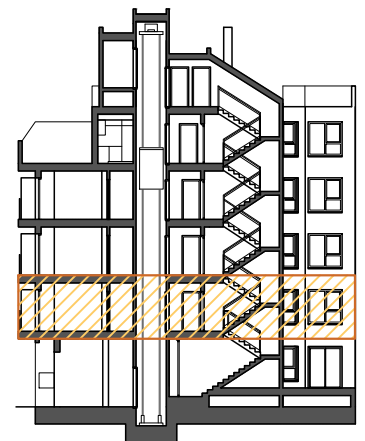
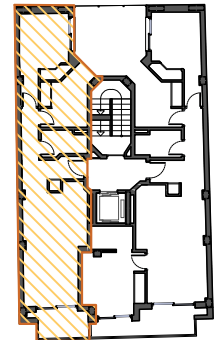


PLANTA PRIMERA

nº	ESTANCIA	SUP. ÚTIL
1	Vestíbulo	3,90
2	Distribuidor	2,50
3	Salón-Cocina	20,35
4	Dormitorio I	10,25
5	Baño	3,00
6	Dormitorio 2	6,77
SUP. ÚTIL INTERIOR		46,77
7	Terraza	4,22
SUP. ÚTIL EXTERIOR		4,22
TOTAL SUP. ÚTIL		50,99

SUPERFICIES CONSTRUIDAS	
Sup. Construida Interior	58,18
Sup. Construida Exterior	4,42
TOTAL SUP. CONSTRUIDA	62,60
P.P. Zonas Comunes	9,80

TOTAL SUP. CONSTRUIDA VIVIENDA + P.P. ZONAS COMUNES	72,41
--	--------------

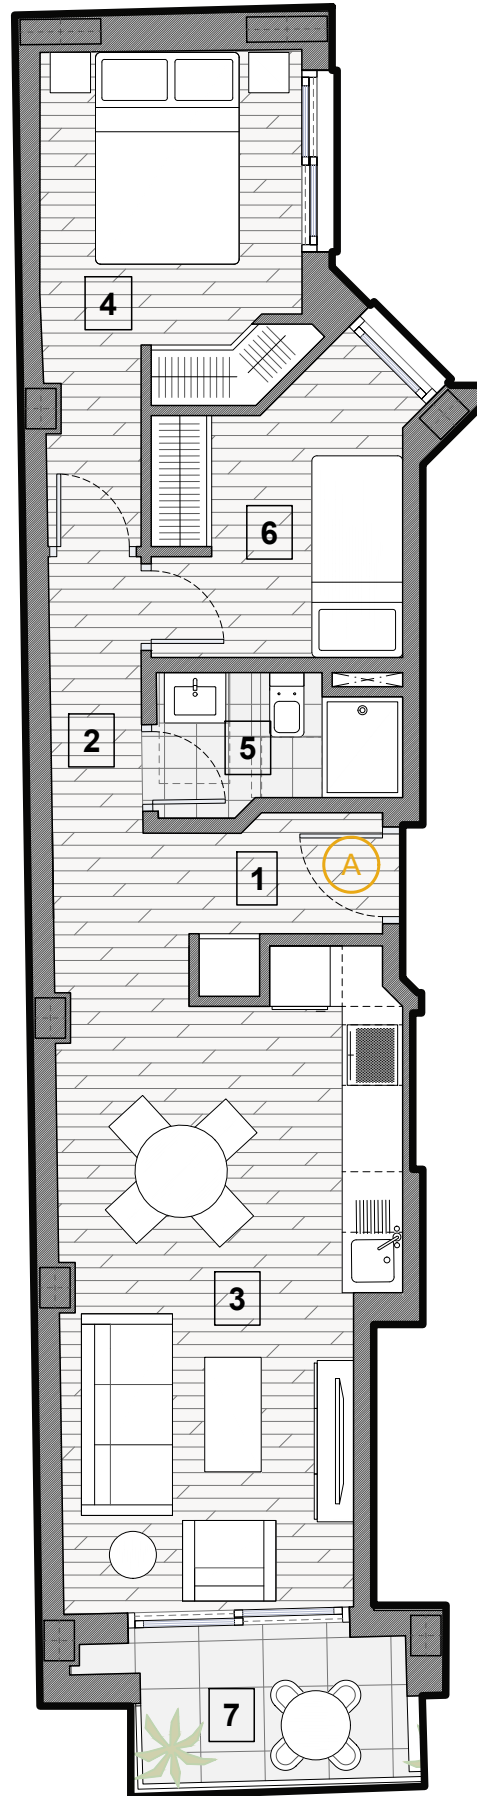

0m 1m 2m 3m 4m 5m

Escala: 1:75