



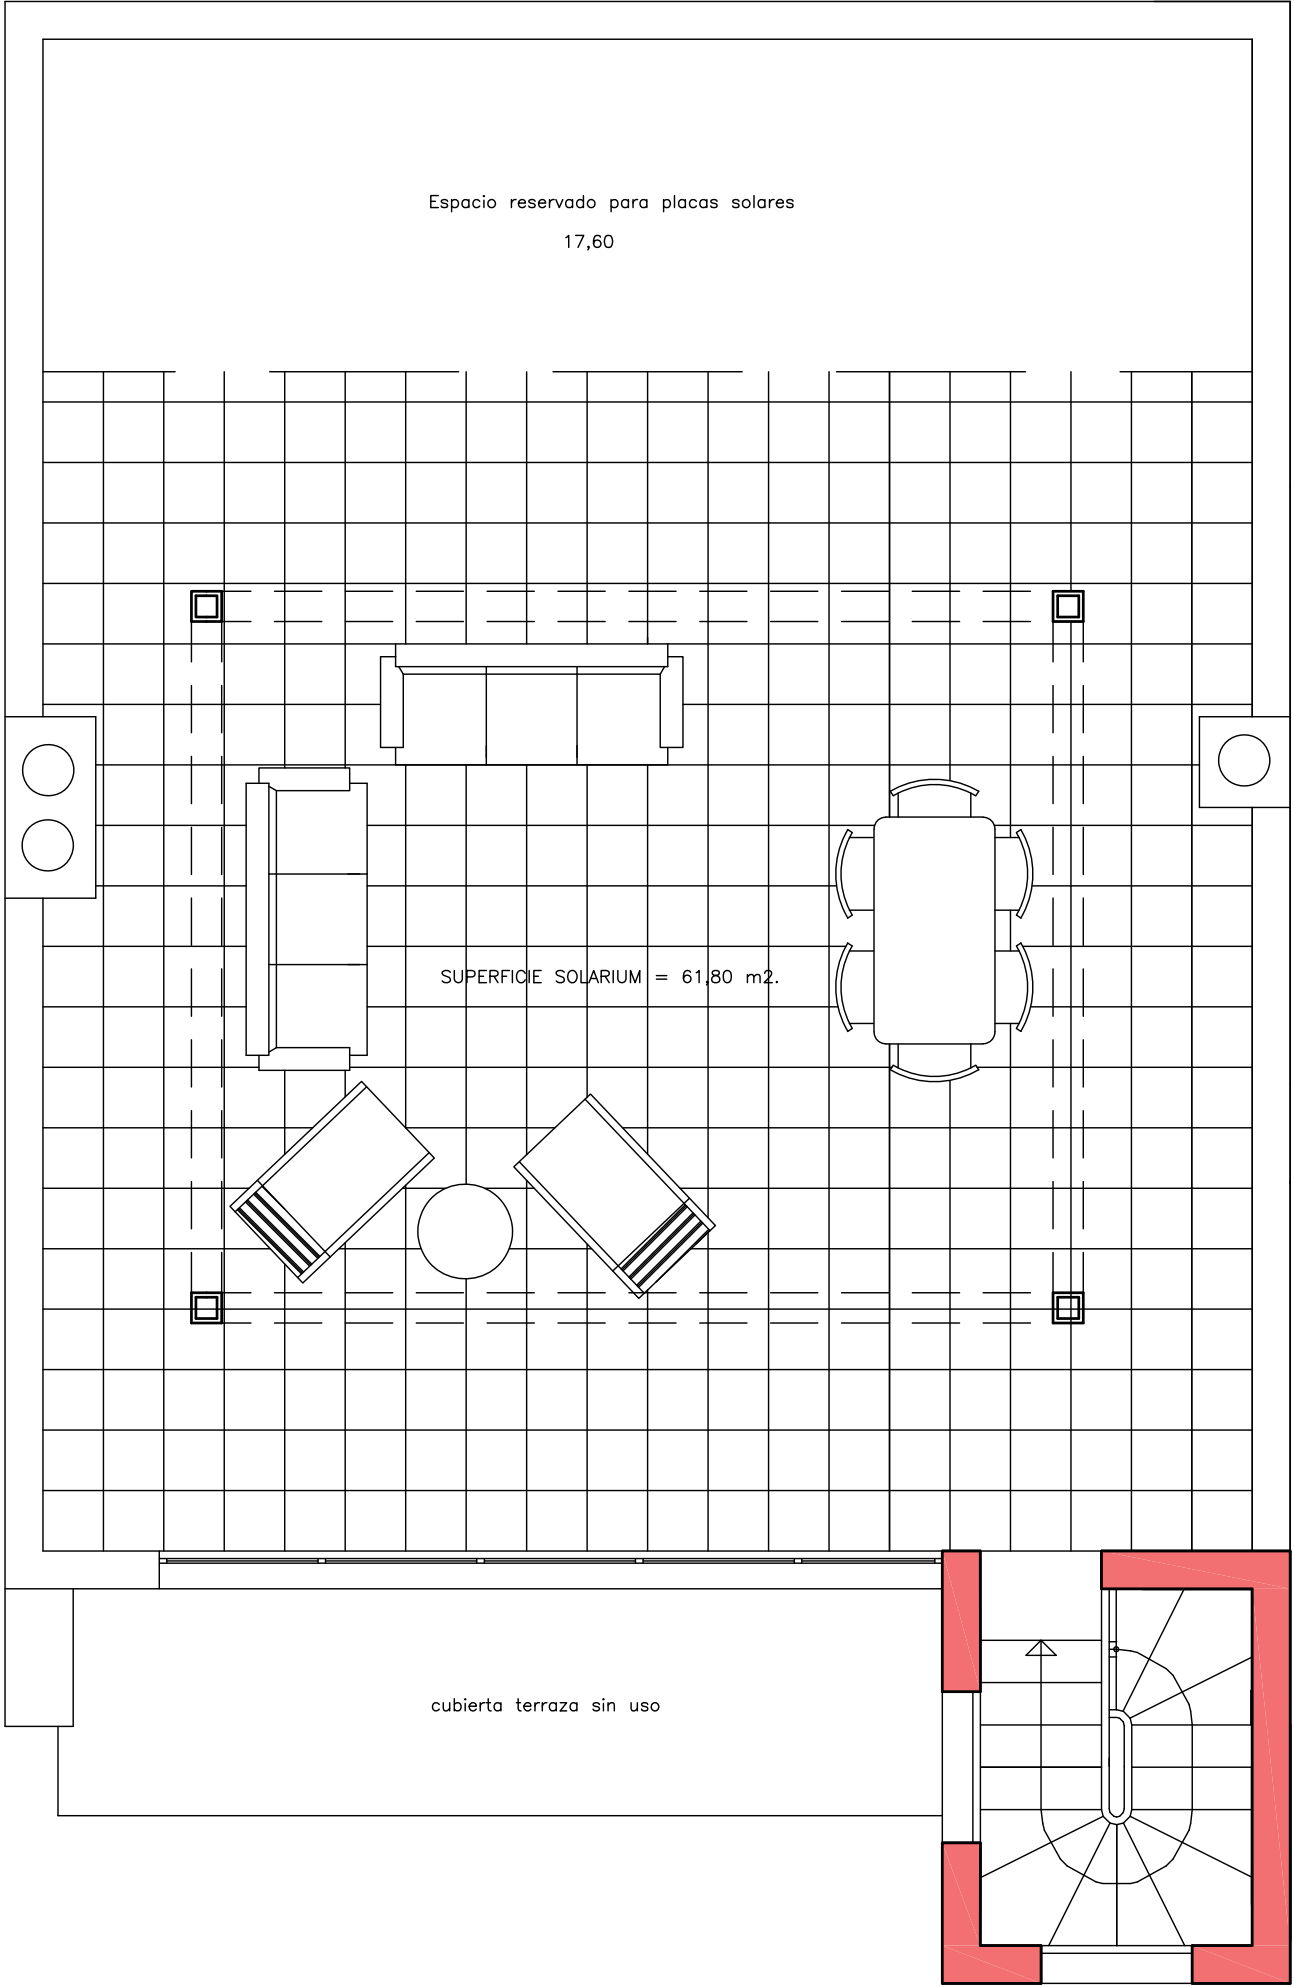

ESCALA:
1/50

PLANTA SOLARUIM

SUP. UTIL : 79,85 M2.
SUP. CONSTRUIDA: 94,00 M2.
SUP. DE PARCELA NETA: 200,00 M2.

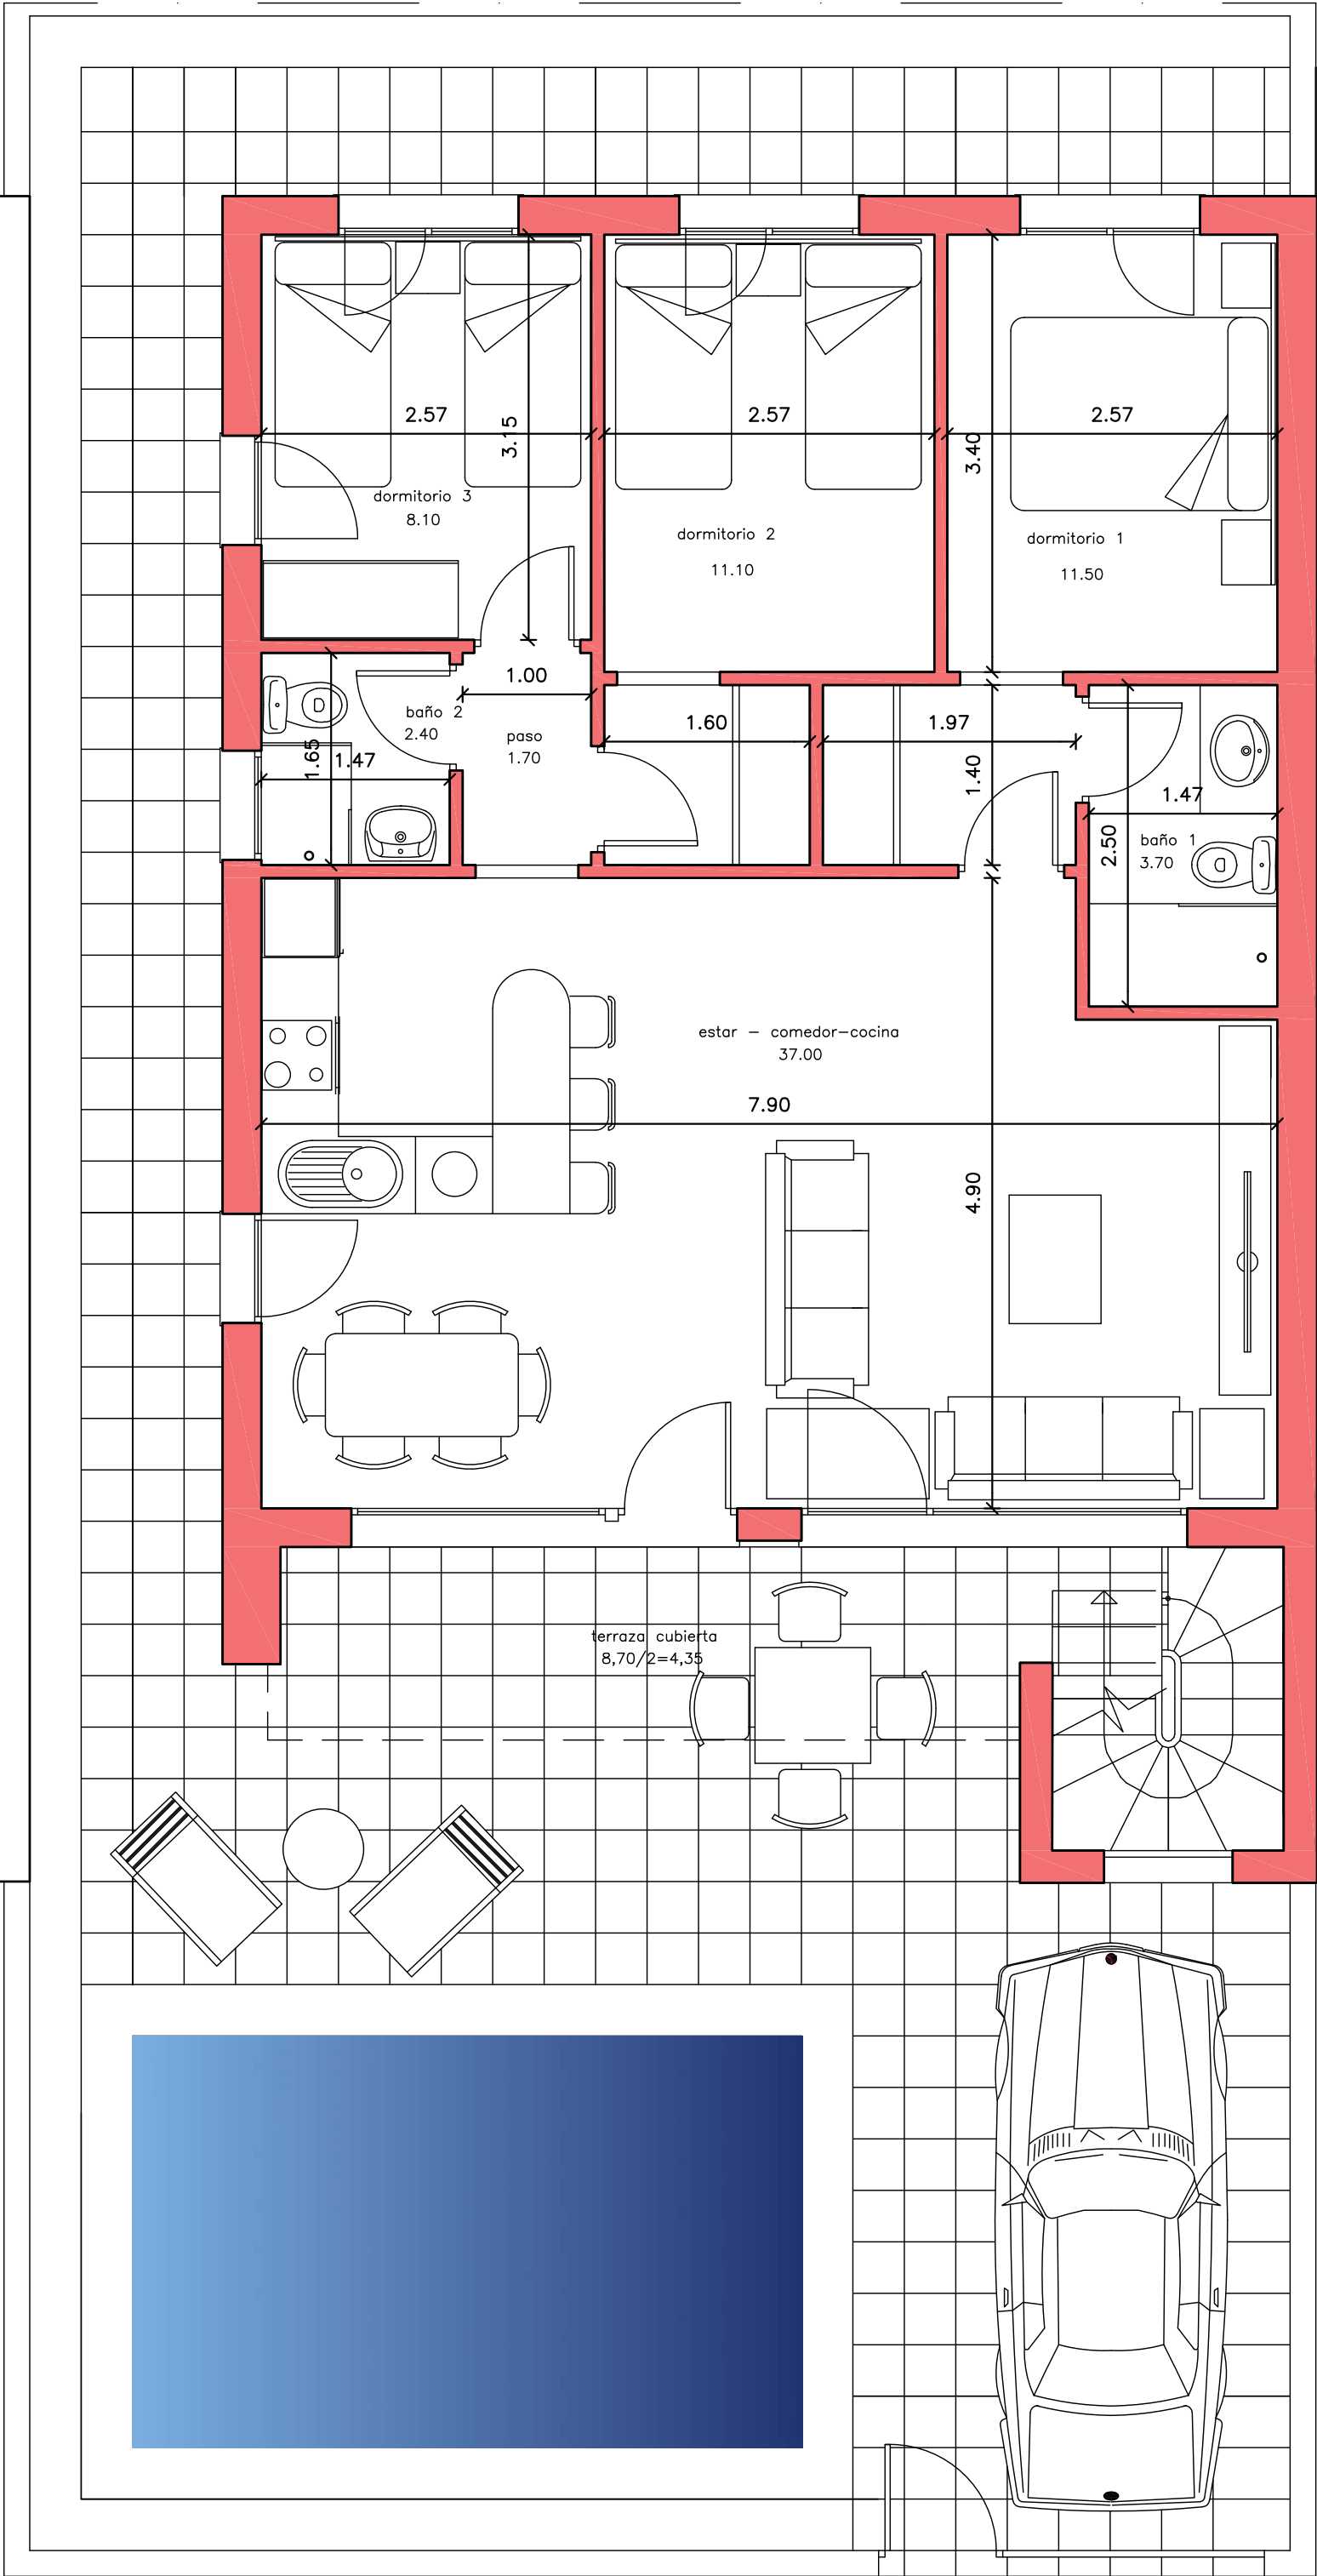

ESCALA:
1/50

PLANTA BAJA

VIVIENDA "MODELO GRANADA"