



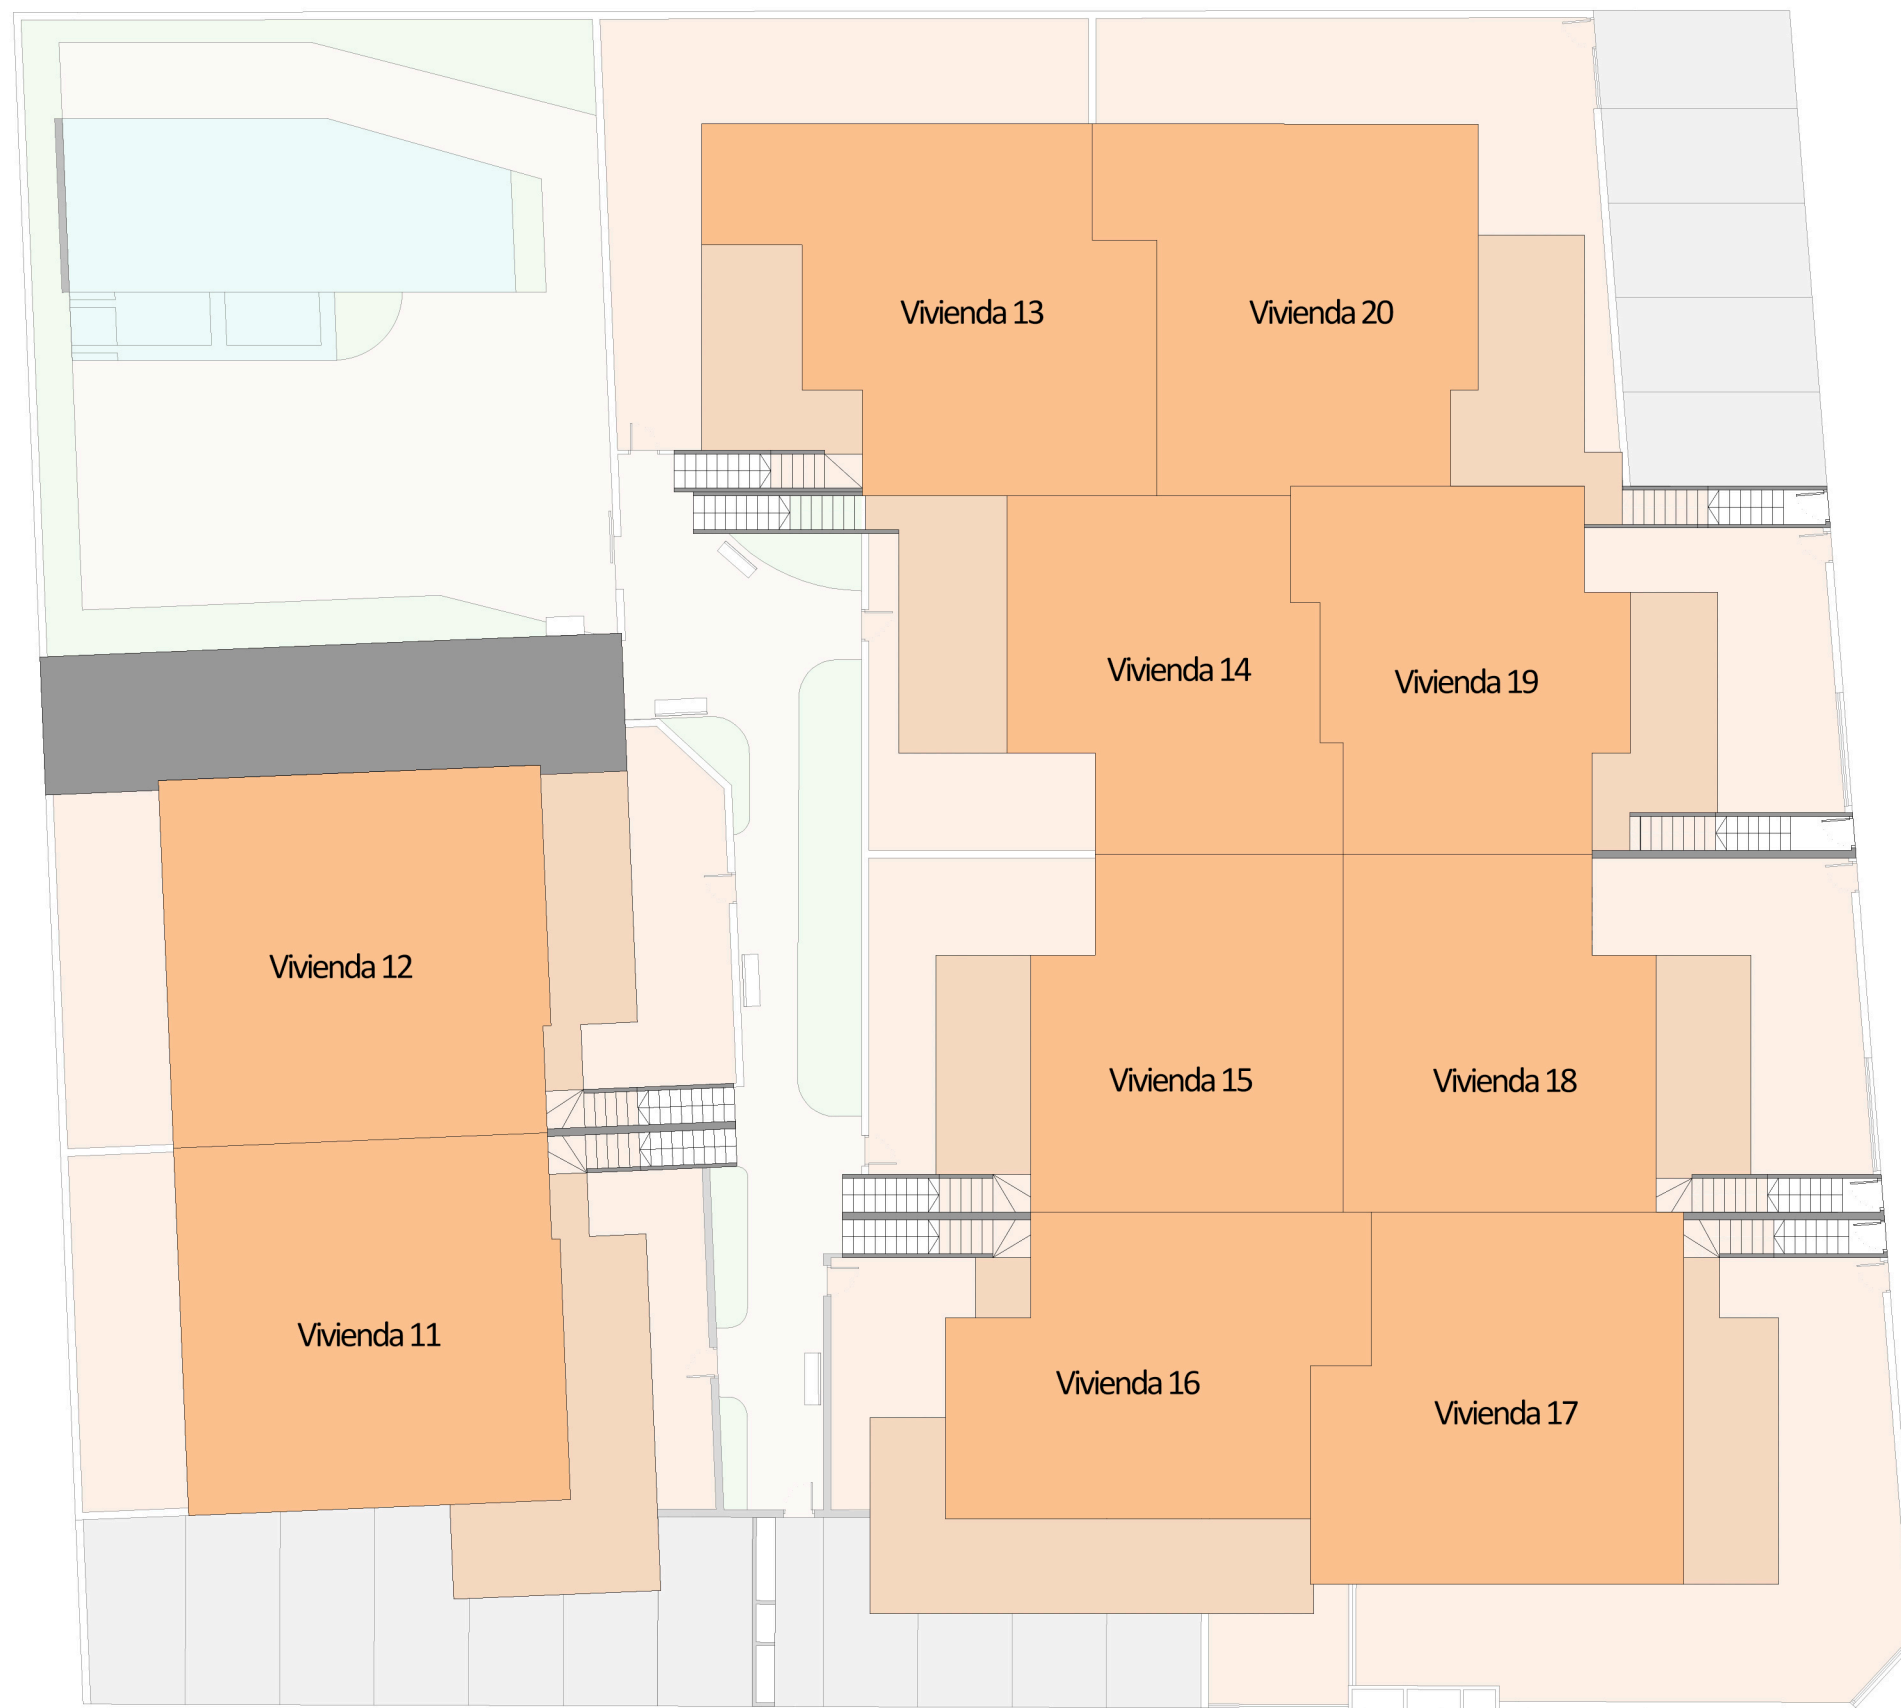

ISO A3 - Escala 1:200

MASTERPLAN
PLANTA PRIMERA

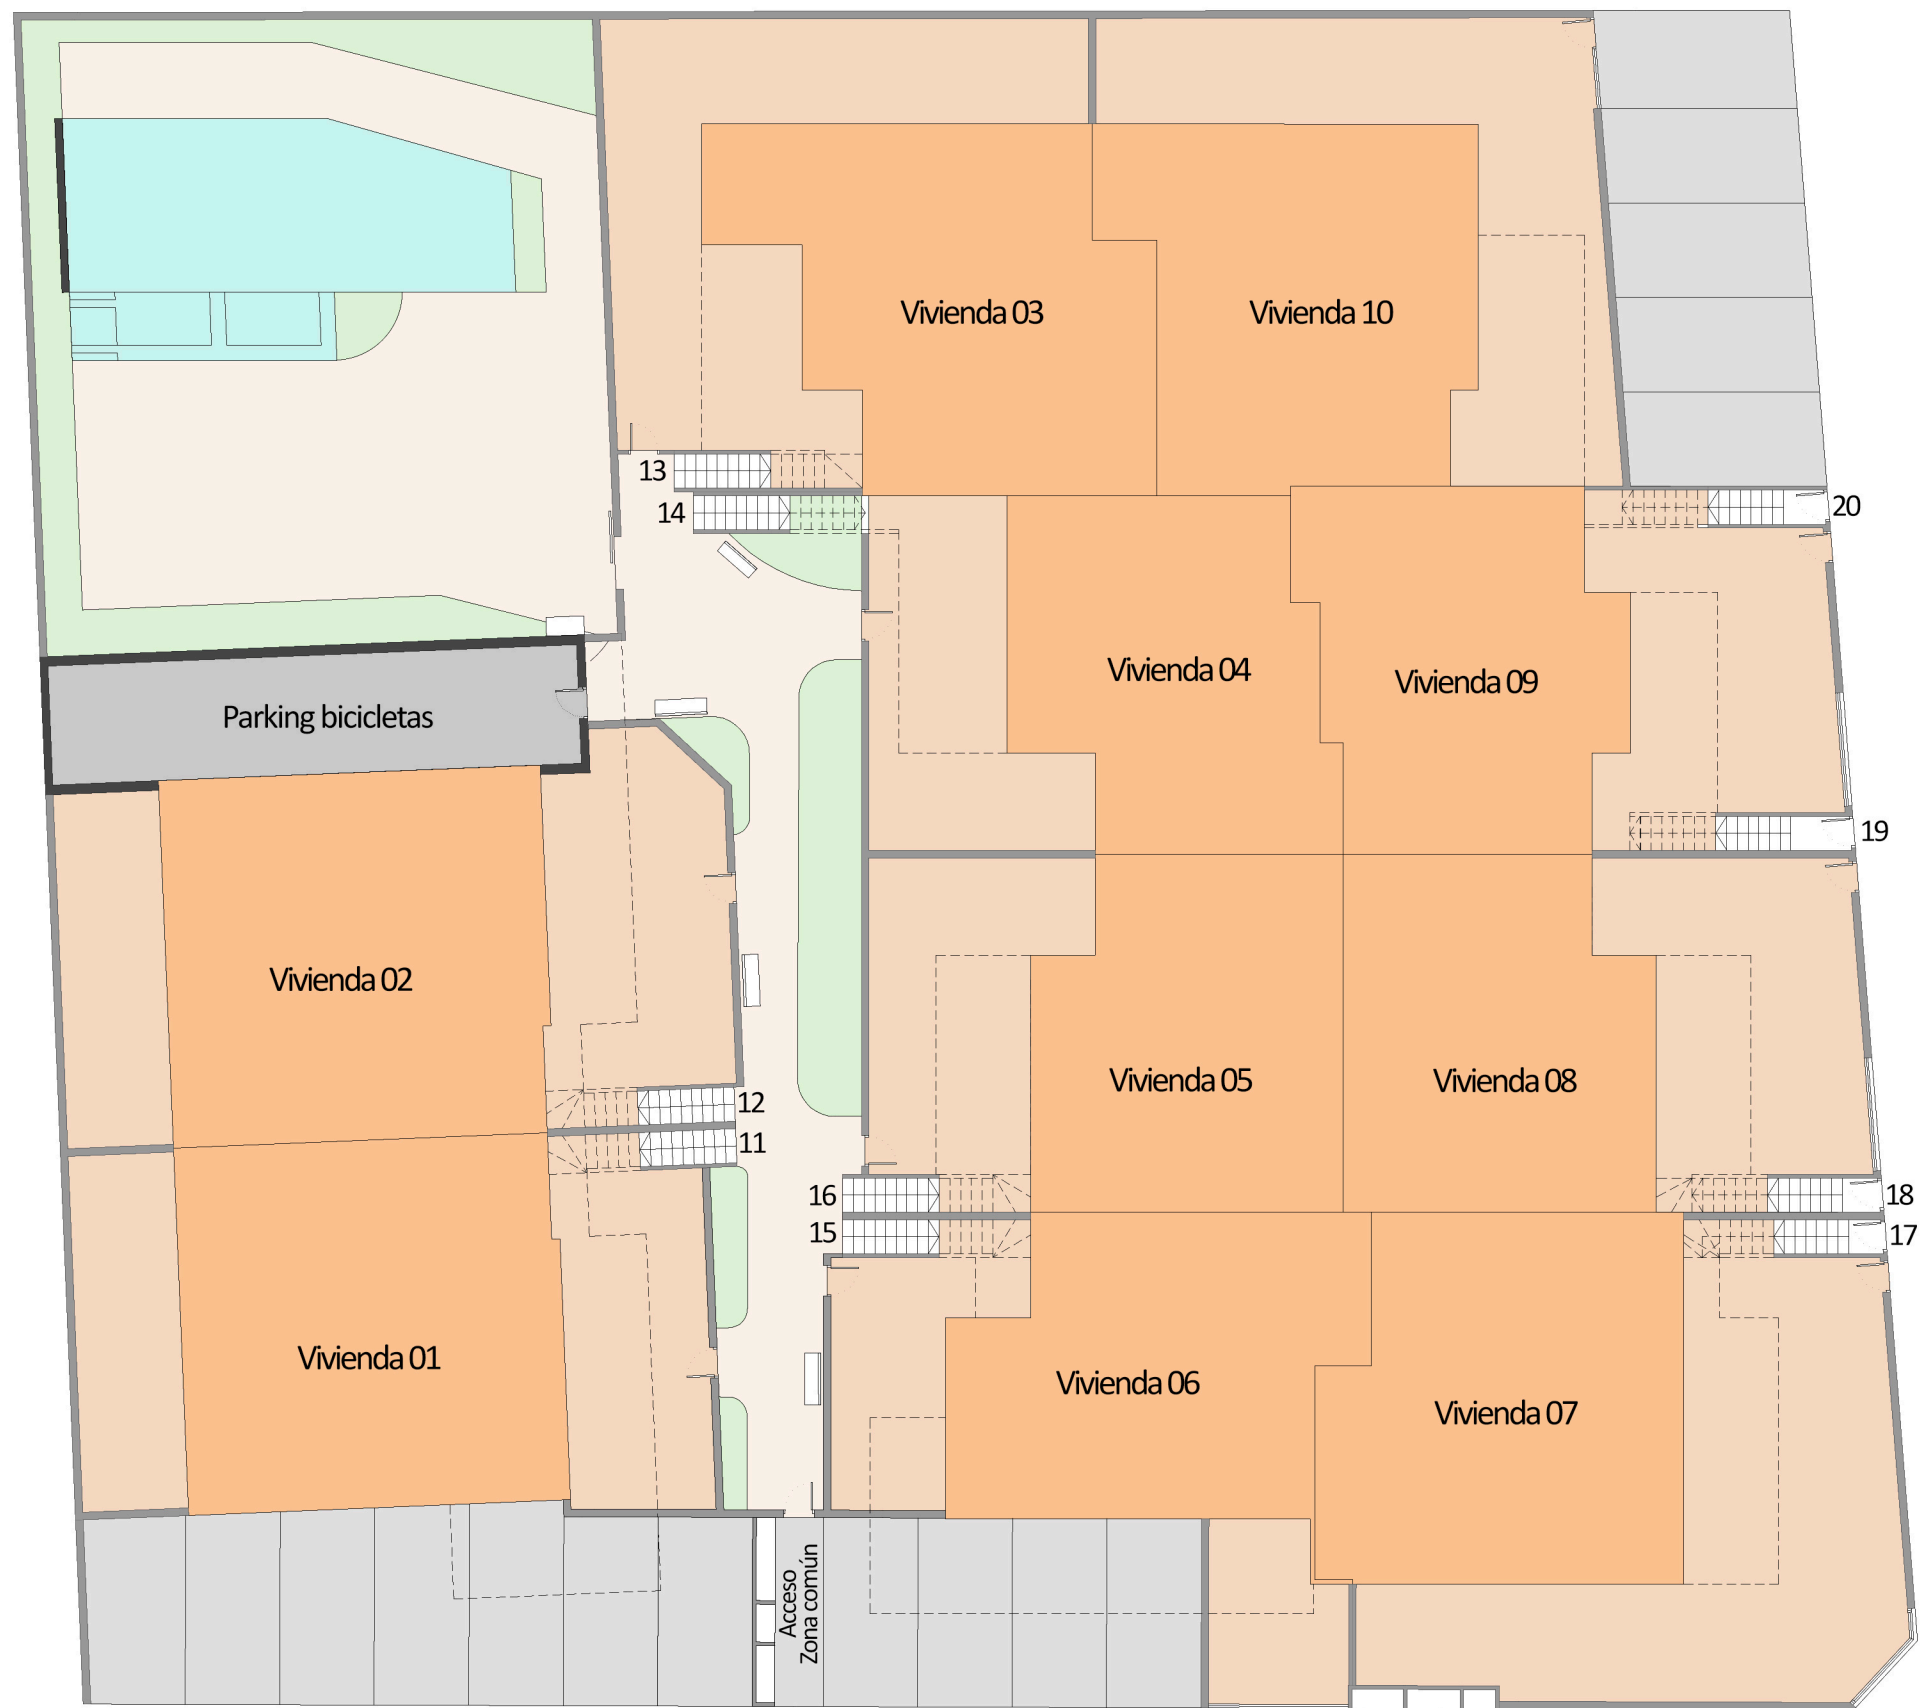

ISO A3 - Escala 1:200

MASTERPLAN
PLANTA BAJA