

# Apartamento 1D




## Planta Baja

APT 9.0.b

AREA	REAL	Superficie según Decreto 218/2005
AREA UTIL INTERIOR	122,68 m <sup>2</sup>	122,68 m <sup>2</sup>
AREA CONSTRUIDA*	158,42 m <sup>2</sup>	170,69 m <sup>2</sup>
JARDIN	CUBIERTO 2,82 m <sup>2</sup>	
	DESCUBIERTO 7,92 m <sup>2</sup>	
TERRAZA	CUBIERTA 33,88 m <sup>2</sup>	
	DESCUBIERTA 18,79 m <sup>2</sup>	
TOTAL TERRAZA Y JARDIN	63,41 m <sup>2</sup>	12,27 m <sup>2</sup>
TOTAL AREA UTIL	186,09 m <sup>2</sup>	134,95 m <sup>2</sup>

INCLUIDAS 2 PLAZAS DE APARCAMIENTO Y 1 TRASTERO

BLOQUE 9

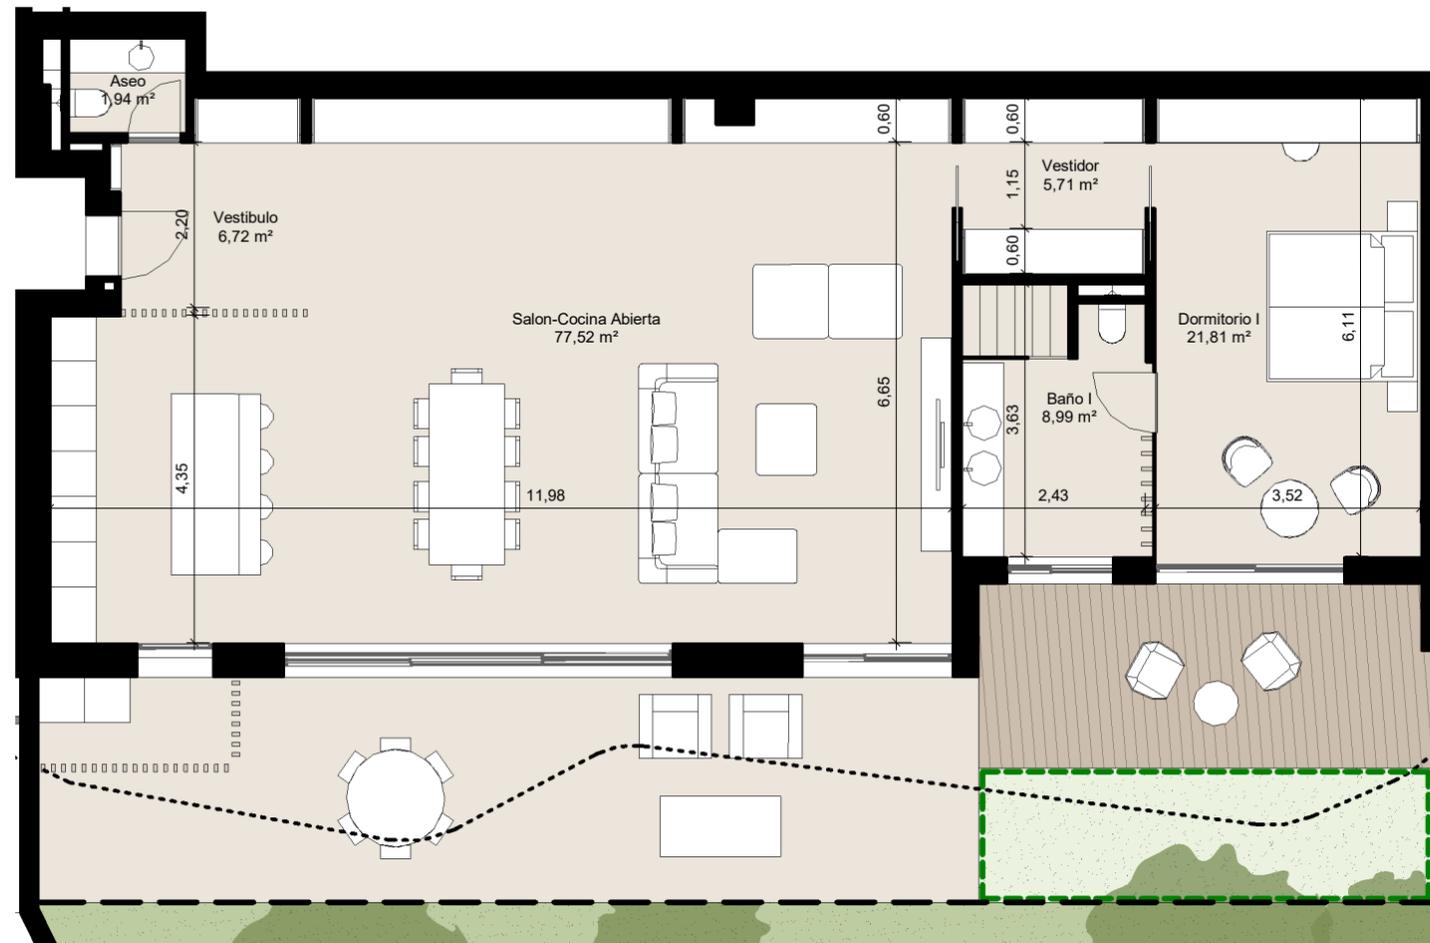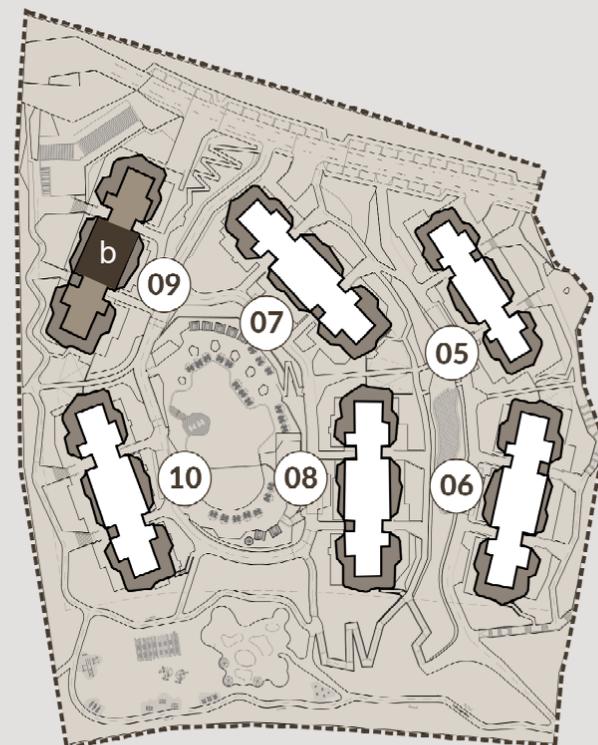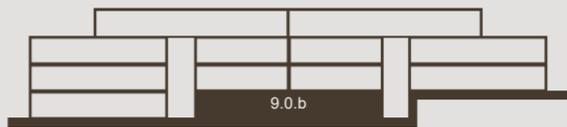

Las superficies presentes en este plano y su leyenda son aproximadas, las definitivas serán las que resulten de la ejecución de la obra. Todo el mobiliario mostrado tiene fin ilustrativo y por tanto no está incluido. Sólo estará incluido el mobiliario fijo y electrodomésticos especificados en la memoria de calidades. Este plano queda sujeto a posibles cambios de carácter técnico y/o administrativo.

\*Incluidas zonas comunes.

-  Jardín común de uso exclusivo
-  Proyección terraza superior
-  Límite de vallado

Escala 1/100  
Superficie útil

