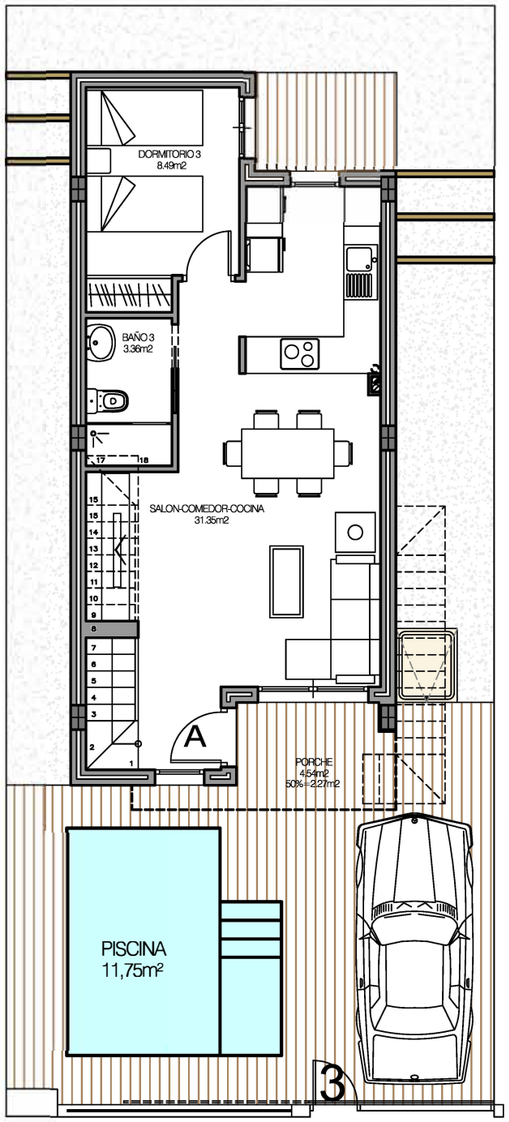

PARCELA
115,83m²

PARCELA GENERAL

CALLE LAS ABUBILLAS

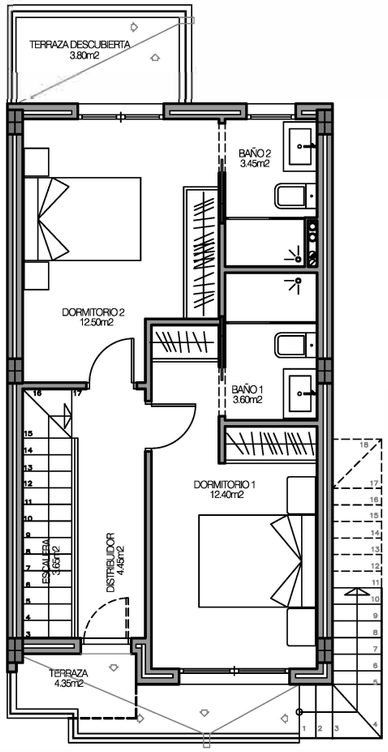

Planta Primera

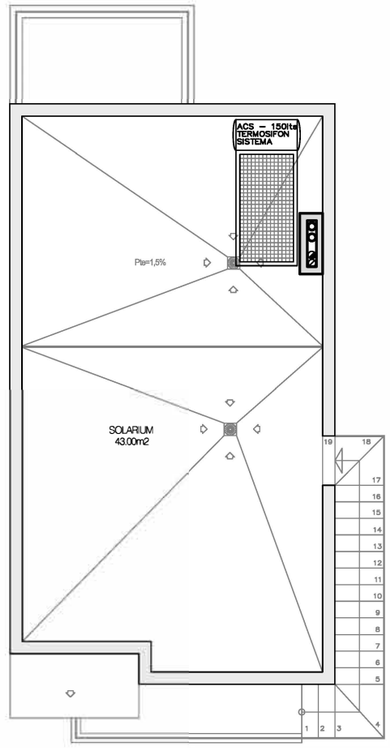

Planta Cubierta

SUPERFICIES

SUP. CONSTRUIDA PB Y P1	105,59m²
TERRAZAS	10,42m²
TOTAL	116,01m²
SOLARIUM	43,00m²

DEFINICION DE PROYECTO:
6 VIVIENDAS UNIFAMILIARES EN AGRUPACION LIBRE Y 6 PISCINAS, DE UN TOTAL DE 7 VIVIENDAS UNIFAMILIARES EN AGRUPACION LIBRE Y 7 PISCINAS (VIVIENDA Nº 1, FINALIZADA)

REF.PROYECTO: 08 / 2022
Nº PLANO: 03.1
FECHA: 30 enero 2024
ESCALA: 1 / 100

NOMBRE PLANO:
VIVIENDA Nº3, TIPO A
PLANTA BAJA, PRIMERA y CUBIERTAS
DISTRIBUCION

D. RAFAEL FOLLANA MONTESINOS
Nº COLEGIADO: 12.960