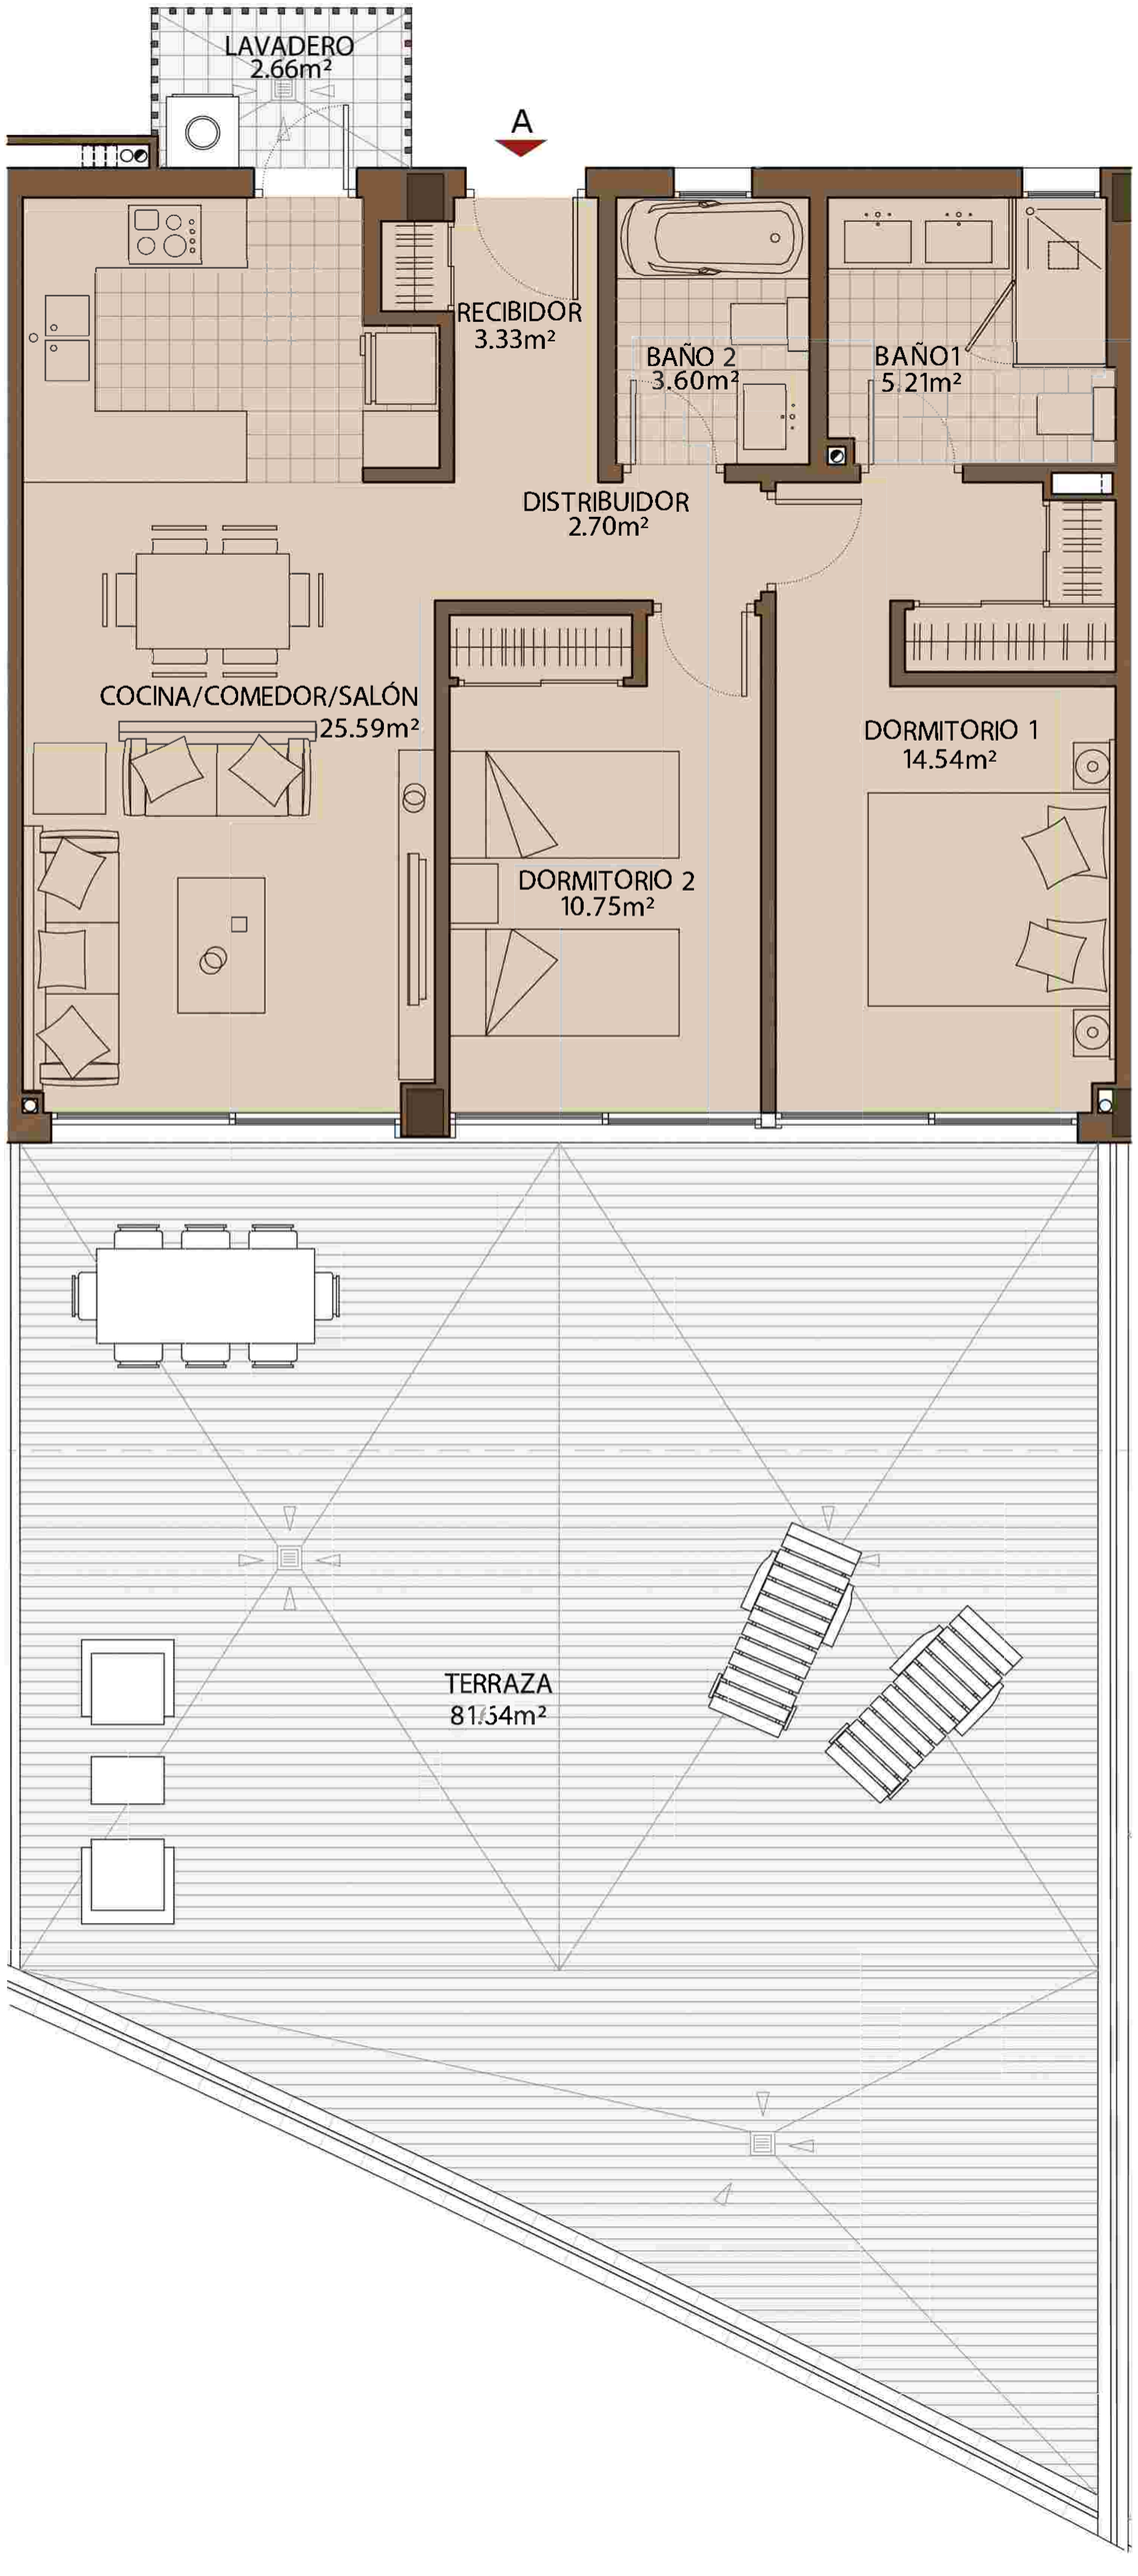

ESCALA GRAFICA

0 1 2 3 4

SUPERFICIE ÚTIL 72,29m²

SUPERFICIE CONSTRUIDA 111,70m²

SEGÚN DECRETO BOJA 218/2005

SUP. CONST. INT. + EXT. CUBIERTA 102,95m²

SEGÚN PROYECTO

EL PRESENTE DOCUMENTO ES DE CARÁCTER INFORMATIVO Y PODRÁ EXPERIMENTAR VARIACIONES POR EXIGENCIAS TÉCNICAS, JURÍDICAS Y/O EXIGENCIAS MUNICIPALES. TODO EL MOBILIARIO, INCLUIDO EL DE LA COCINA, ES MERAMENTE INFORMATIVO. LOS GIROS DE LAS PUERTAS Y LA DISTRIBUCIÓN DE APARATOS SANITARIOS NO SON VINCULANTES. LAS SUPERFICIES EXPRESADAS SON APROXIMADAS, PUDIENDO EXPERIMENTAR MODIFICACIONES POR RAZONES DE ÍNDOLE TÉCNICA EN EL DESARROLLO DE LA EJECUCIÓN DE LAS OBRAS.

BLOQUE PLURIFAMILIAR DE 36 VIVIENDAS

ENTRE CALLES FAISÁN Y PENSAMIENTO. TORREBLANCA - FUENGIROLA

PLANTA BAJA (A)

ESCALA 1:75