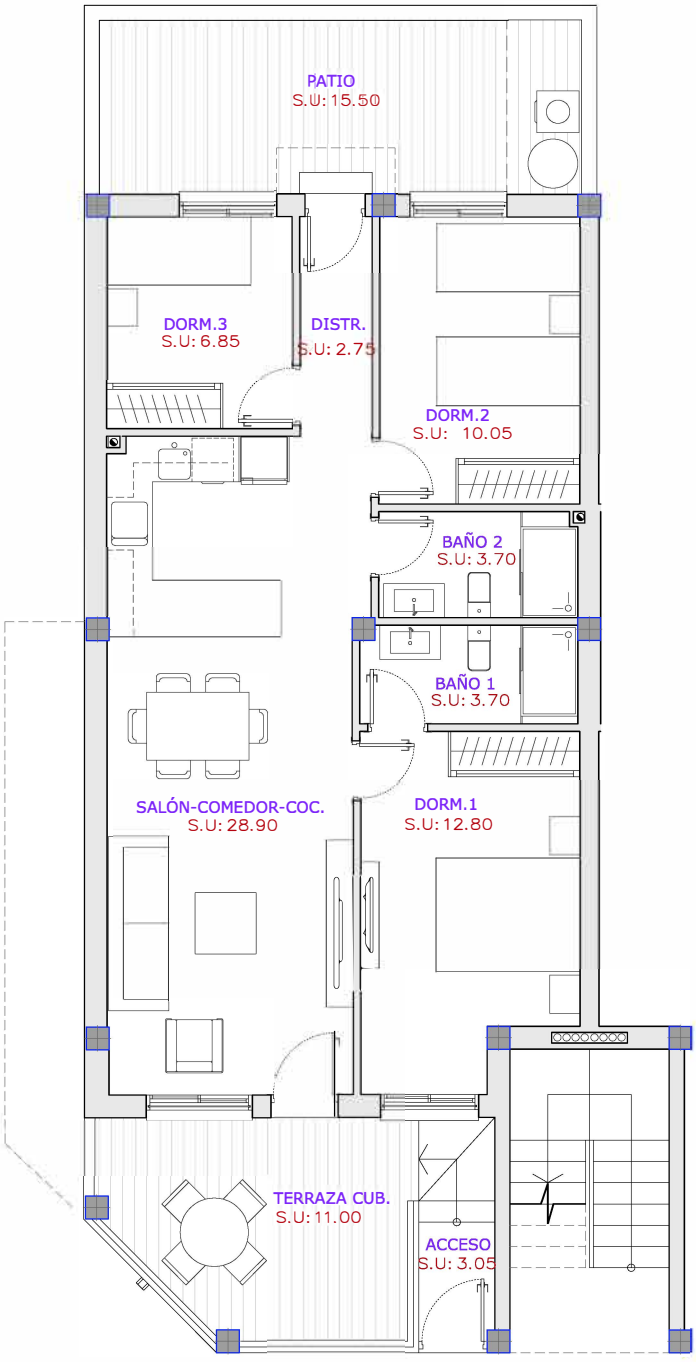


Planta Baja

Tipo J1 (Pl.Baja) Esquina

SUP. CONSTR.	
Vivienda:	78,40m2
Terraza:	15,30m2
	93,70m2

FASE 4: 12 Viviendas Adosadas

conjunto de 50 viviendas en 4 Fases

Vivienda J1

PLANTA BAJA - Esquina

Fecha
23.09.2024

Escala
1/100

Nº Plano
-