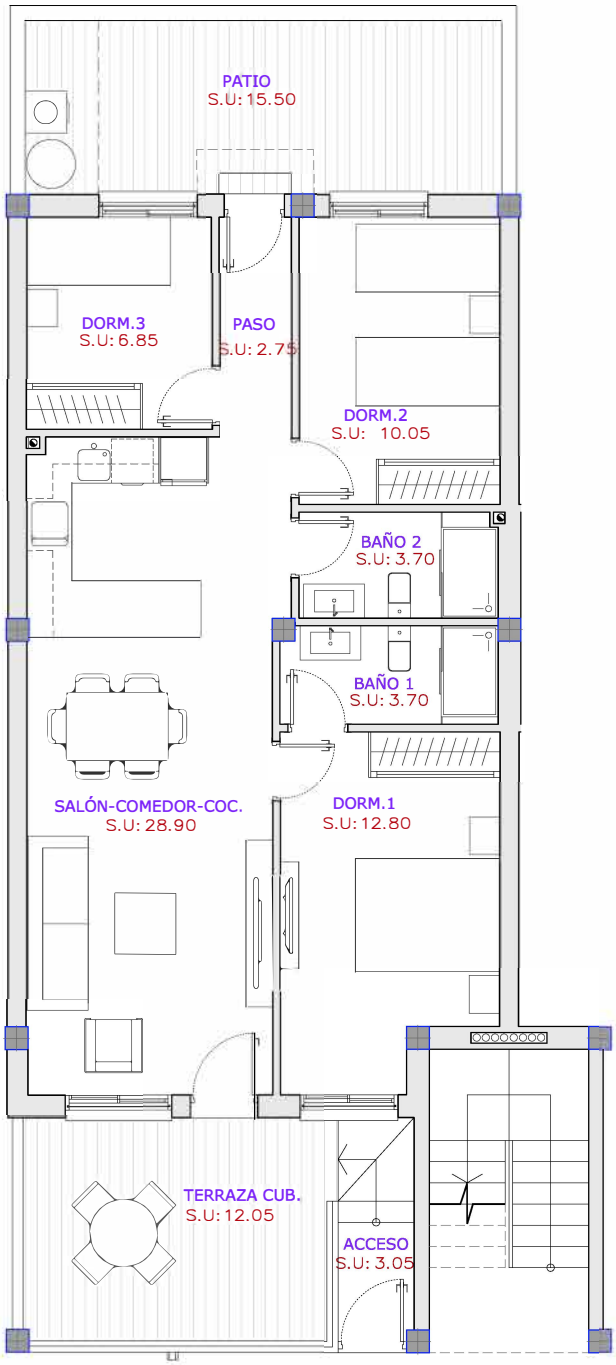


Planta Baja

Tipo J2 a J5 (Pl.Baja)

SUP. CONSTR.	
Vivienda:	78,40m2
Terraza:	16,90m2
	95,30m2

FASE 4: 12 Viviendas Adosadas

conjunto de 50 viviendas en 4 Fases

Viviendas J2 a J5

PLANTA BAJA

Fecha 23.09.2024

Escala 1/100

Nº Plano -