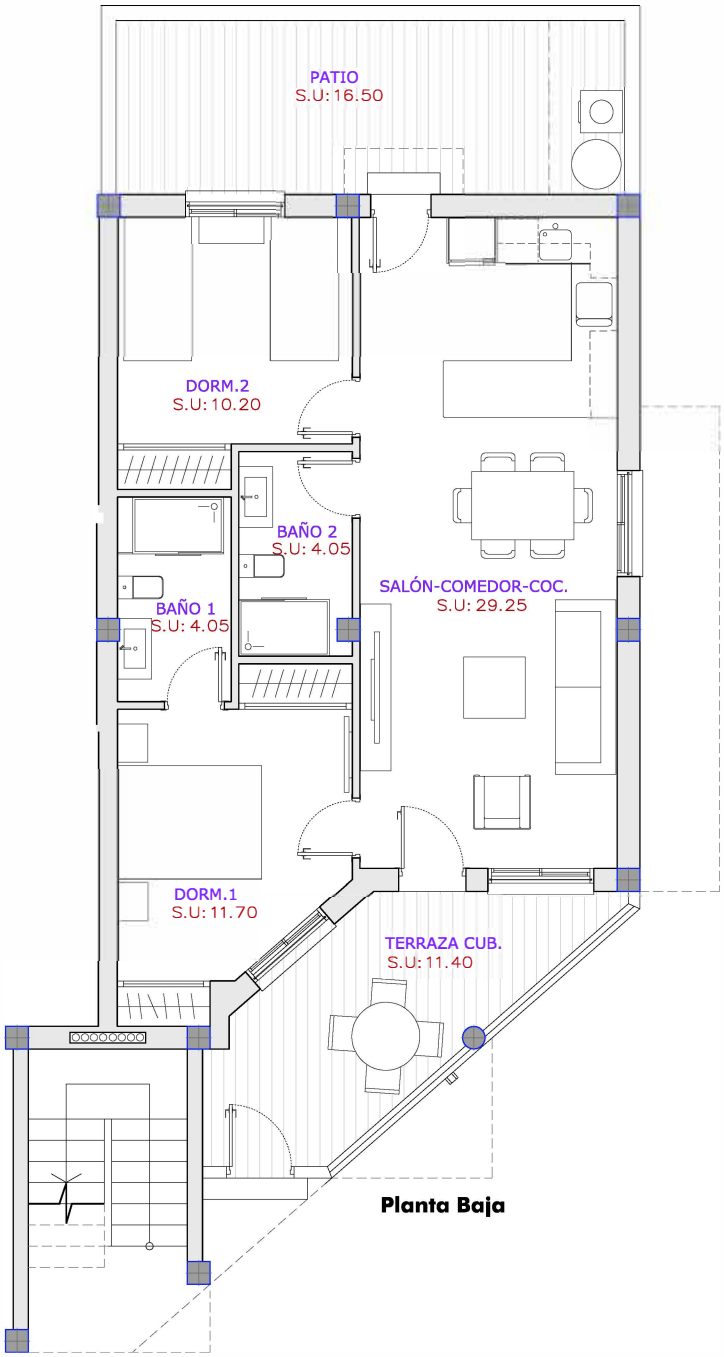


Tipo J6 (Pl.Baja) Esquina

SUP. CONSTR.	
Vivienda:	69,50m2
Terraza:	12,80m2
	82,30m2

FASE 4: 12 Viviendas Adosadas
conjunto de 50 viviendas en 4 Fases

Vivienda J6
PLANTA BAJA - Esquina

Fecha
23.09.2024

Escala
1/100

Nº Plano
-