


## NUMERACIÓN/NUMERATION SUPERFICIES APROXIMADAS/APPROXIMATE SURFACES


	PLOT	PLOT	
2116 DINANT PILOTO	627 M <sup>2</sup>		
2117 DINANT	500 M <sup>2</sup>	2122 DINANT	550 M <sup>2</sup>
2118 DINANT	437 M <sup>2</sup>	2123 DINANT	506 M <sup>2</sup>
2119 DINANT	377 M <sup>2</sup>	2124 DINANT	447 M <sup>2</sup>
2120 DINANT	317 M <sup>2</sup>	2125 DINANT	387 M <sup>2</sup>
2121 DINANT	334 M <sup>2</sup>	2126 DINANT	420 M <sup>2</sup>

## SOLEAMIENTO / SUNCALC

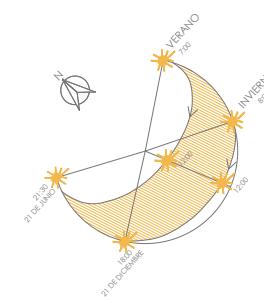

AVISO LEGAL IMPORTANTE: PATRIMI RESORTS, S.L. manifiesta que todo el material publicitario (tal como planos, imágenes, animaciones 3D, renders, videos, folletos, etc.) que se utiliza para la actividad de promoción de la venta de las viviendas, cumple una función de mera presentación orientadora de las características que tendrá la vivienda una vez terminada. PATRIMI RESORTS, S.L. quedará exenta de cualquier responsabilidad frente al comprador si, en la fecha de la entrega, la vivienda presente diferencias respecto a dichos planos, imágenes y animaciones en aspectos decorativos y de acabado final, que no afecten elementos estructurales de la vivienda.


IMPORTANT LEGAL NOTICE: PATRIMI RESORTS, S.L. state that all the promotional material (as planes, images, 3D animations, renders, videos, dossiers, etc.) used in the activity of the promotion of the properties on sale are just an example of the characteristics of these properties once are built. PATRIMI RESORTS, S.L. is exempt of any responsibility from the purchaser if, by the delivery date, the property shows some differences from those planes, images and animations in ornamental aspects and finishes with no concern to structural elements of the property.

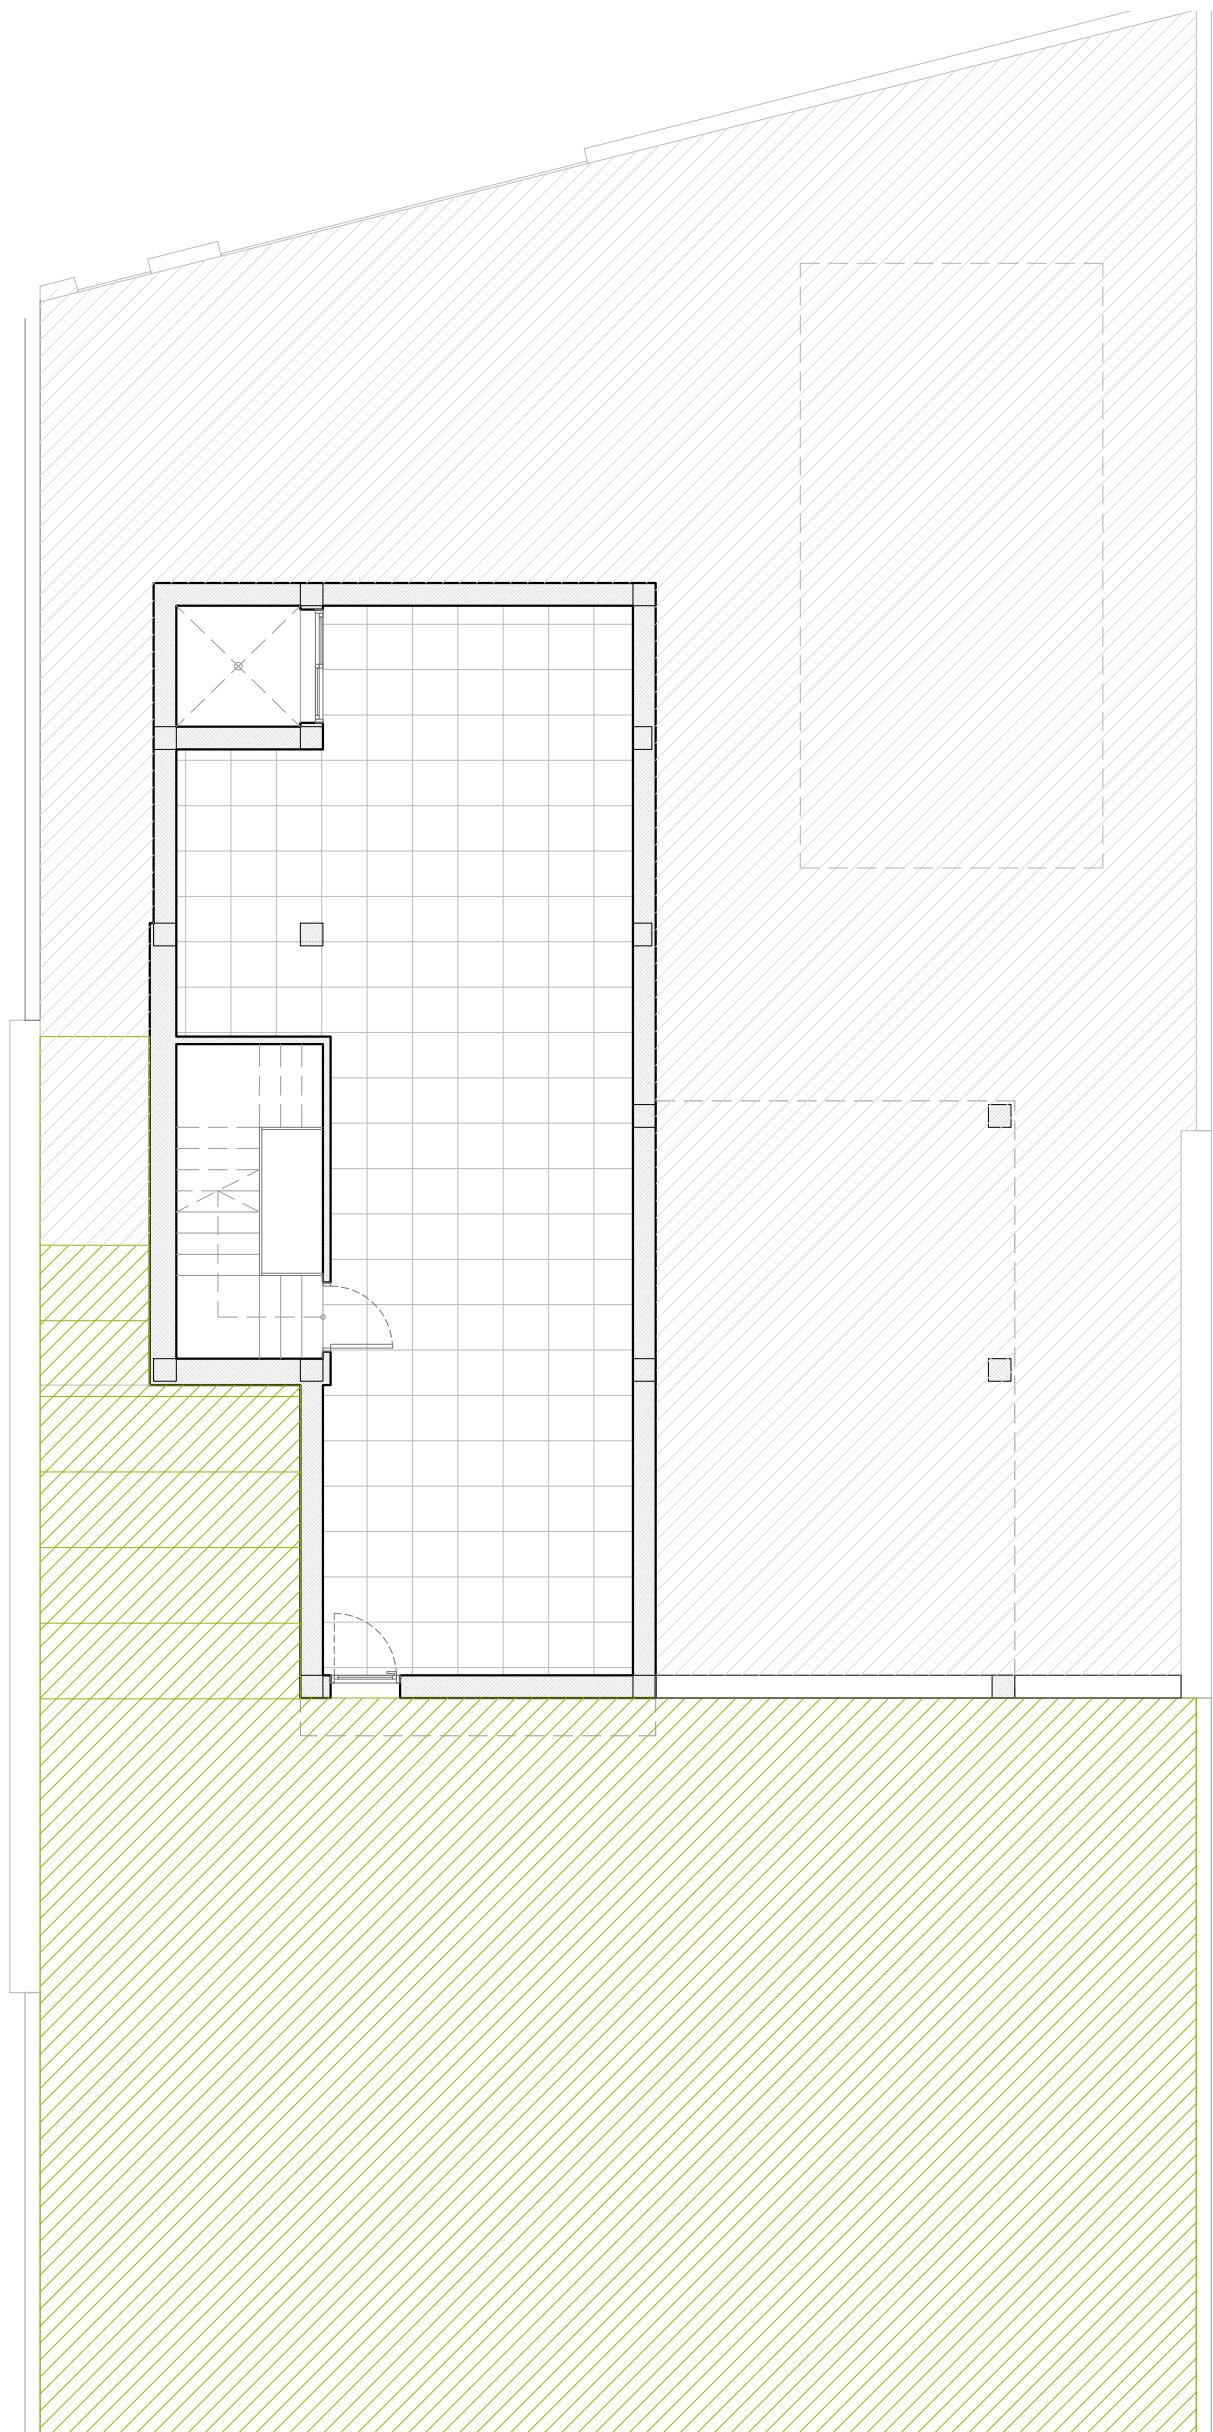

NÚMERO/NUMBER: 2117 a 2126


BUILT AREA: 155,70 M<sup>2</sup>  
BASEMENT AREA: 82,90 M<sup>2</sup>TERRACE AREA: 59,00 M<sup>2</sup>  
POOL AREA: 32,00 M<sup>2</sup>ENTRANCE: 10,00 M<sup>2</sup>  
PARKING: 28,00 M<sup>2</sup>BEDROOMS: 4  
BATHROOMS: 3

SOLEAMIENTO / SUN CALC

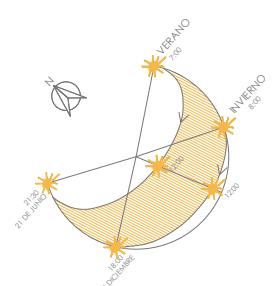PLANTA SÓTANO/BASEMENT FLOOR  
SUP. ÚTILES / USEFUL SURFACE

AVISO LEGAL IMPORTANTE: PATRIMI RESORTS, S.L. manifiesta que todo el material publicitario (tal como planos, imágenes, animaciones 3D, renders, videos, folletos, etc.) que se utiliza para la actividad de promoción de la venta de las viviendas, cumplen una función de mera presentación orientadora de las características que tendrá la vivienda una vez terminada. PATRIMI RESORTS, S.L. quedará exenta de cualquier responsabilidad frente al comprador si, en la fecha de la entrega, la vivienda presente diferencias respecto a dichos planos, imágenes y animaciones en aspectos decorativos y de acabado final, que no afecten elementos estructurales de la vivienda.

IMPORTANT LEGAL NOTICE: PATRIMI RESORTS, S.L. state that all the promotional material (as planes, images, 3D animations, renders, videos, dossiers, etc.) used in the activity of the promotion of the properties on sale are just an example of the characteristics of these properties once are built. PATRIMI RESORTS, S.L. is exempt of any responsibility from the purchaser if, by the delivery date, the property shows some differences from those planes, images and animations in ornamental aspects and finishes with no concern to structural elements of the property.

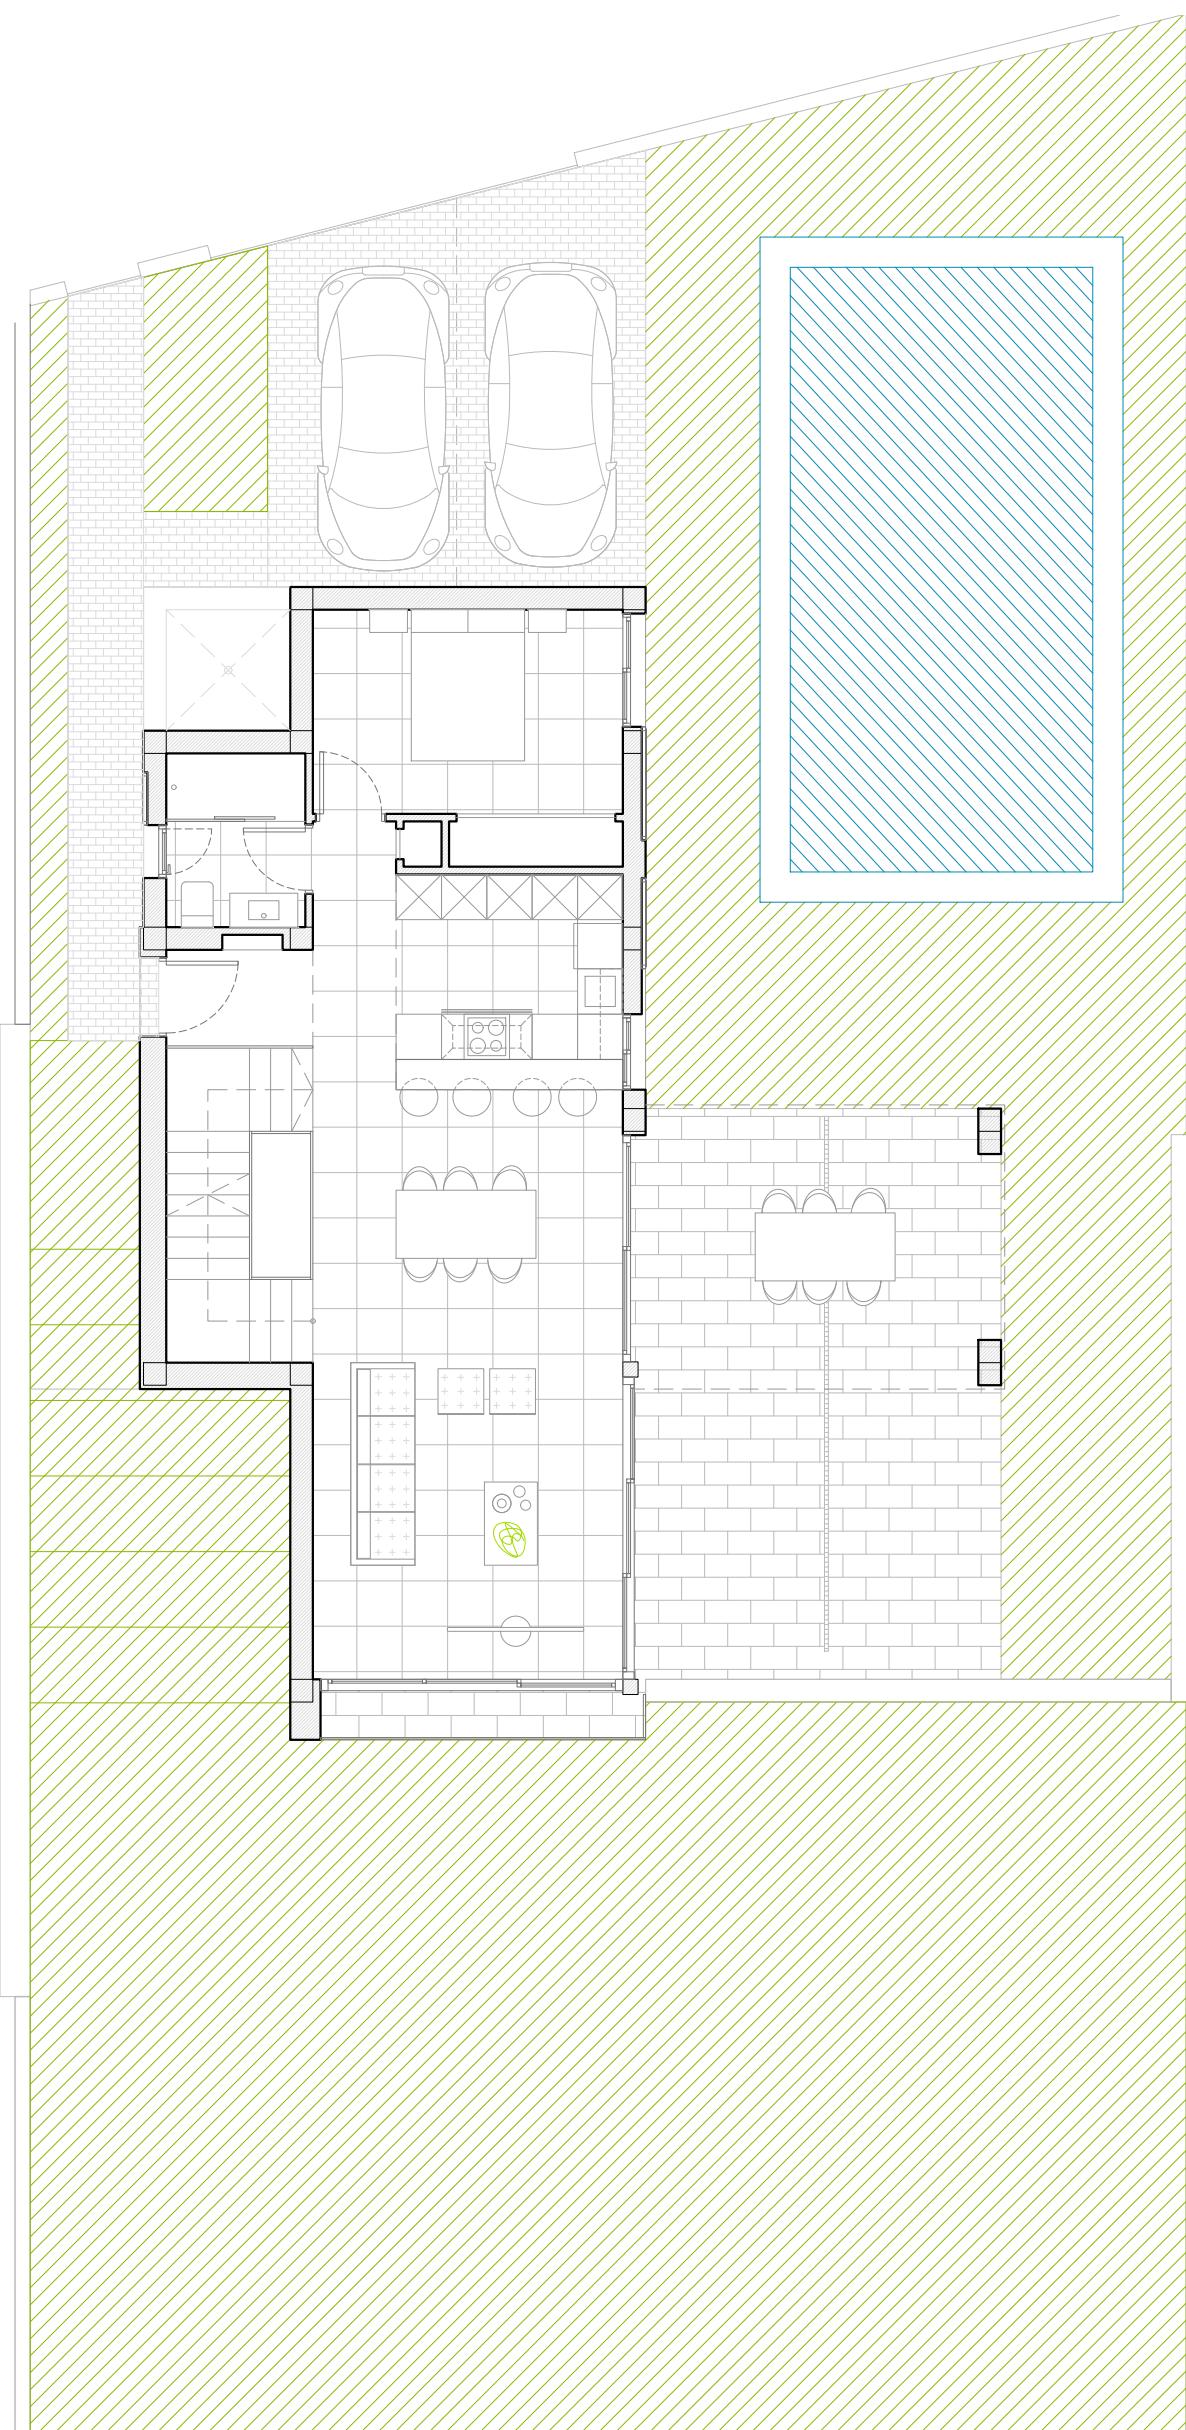


NÚMERO/NUMBER: 2117 a 2126

PLANTA BAJA/GROUND FLOOR  
SUP. ÚTILES / USEFUL SURFACE

SKC/DRK	43,70 M <sup>2</sup>
DORMITORIO 1/BEDROOM 1	12,60 M <sup>2</sup>
BAÑO 1/BATH 1	4,20 M <sup>2</sup>
PASILLO/CORRIDOR	0,80 M <sup>2</sup>
ACCESO/HALL	2,50 M <sup>2</sup>
ESCALERA/STAIRS	6,40 M <sup>2</sup>
TERRAZA/TERRACE	39,20 M <sup>2</sup>


BUILT AREA: 155,70 M<sup>2</sup>  
BASEMENT AREA: 82,90 M<sup>2</sup>TERRACE AREA: 59,00 M<sup>2</sup>  
POOL AREA: 32,00 M<sup>2</sup>ENTRANCE: 10,00 M<sup>2</sup>  
PARKING: 28,00 M<sup>2</sup>BEDROOMS: 4  
BATHROOMS: 3

SOLEAMIENTO / SUN CALC

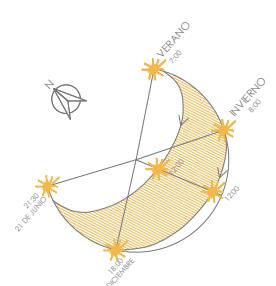

AVISO LEGAL IMPORTANTE: PATRIMI RESORTS, S.L. manifiesta que todo el material publicitario (tal como planos, imágenes, animaciones 3D, renders, videos, folletos, etc.) que se utiliza para la actividad de promoción de la venta de las viviendas, cumplen una función de mera presentación orientadora de las características que tendrá la vivienda una vez terminada. PATRIMI RESORTS, S.L. quedará exenta de cualquier responsabilidad frente al comprador si, en la fecha de la entrega, la vivienda presente diferencias respecto a dichos planos, imágenes y animaciones en aspectos decorativos y de acabado final, que no afecten elementos estructurales de la vivienda.

IMPORTANT LEGAL NOTICE: PATRIMI RESORTS, S.L. state that all the promotional material (as planes, images, 3D animations, renders, videos, dossiers, etc.) used in the activity of the promotion of the properties on sale are just an example of the characteristics of these properties once are built. PATRIMI RESORTS, S.L. is exempt of any responsibility from the purchaser if, by the delivery date, the property shows some differences from those planes, images and animations in ornamental aspects and finishes with no concern to structural elements of the property.

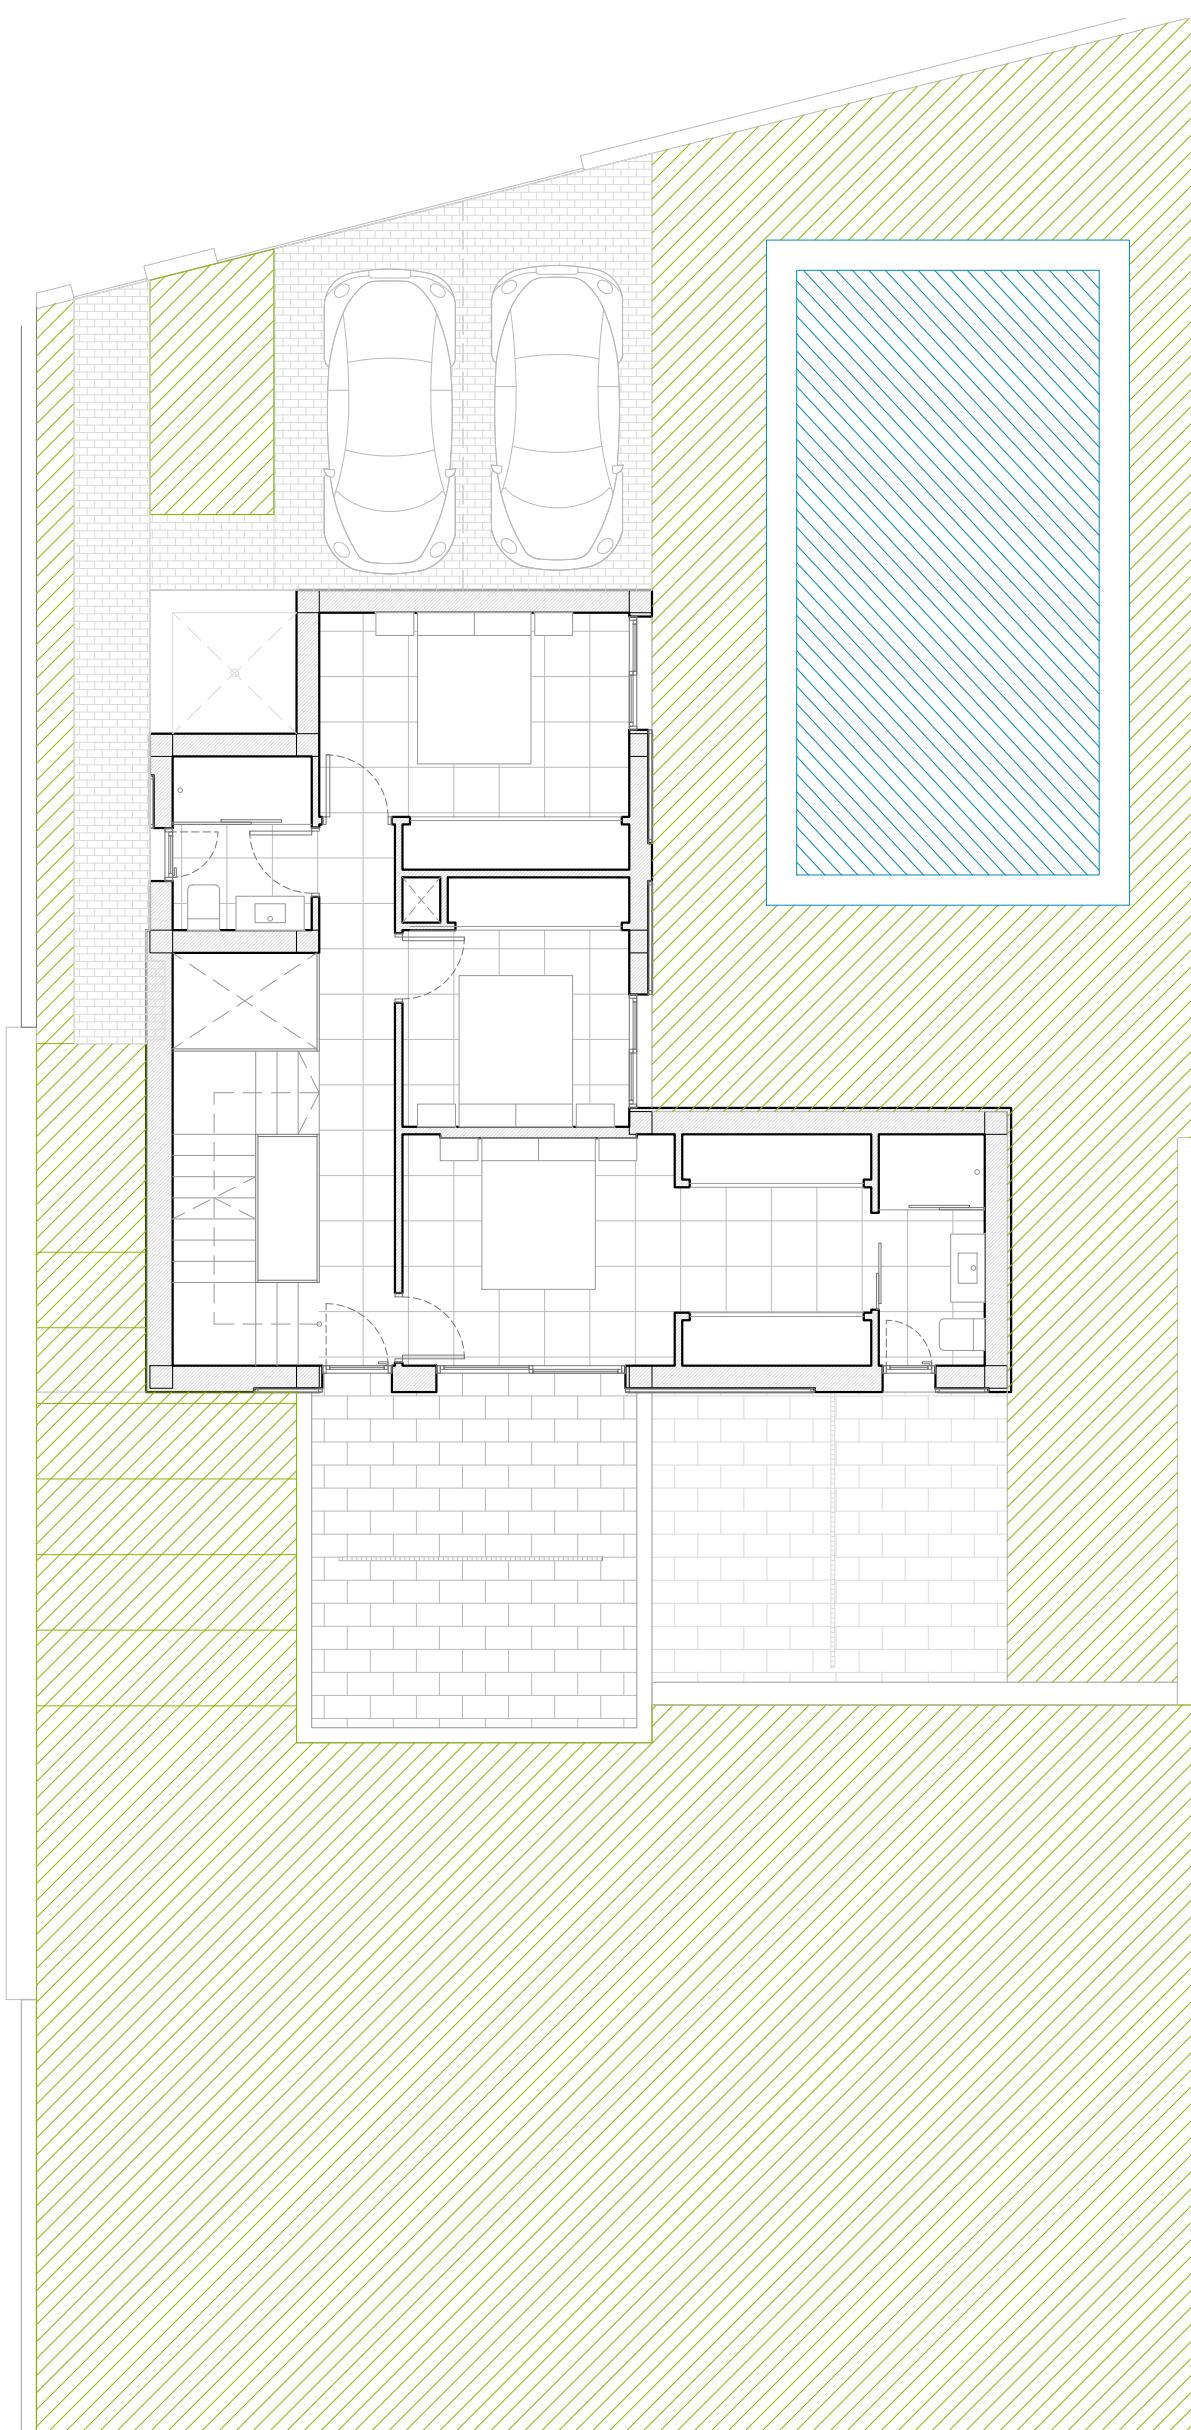



NÚMERO/NUMBER: 2117 a 2126

PLANTA PRIMERA/FIRST FLOOR  
SUP. ÚTILES / USEFUL SURFACE

DORMITORIO 2/BEDROOM 2	19,00 M <sup>2</sup>
BAÑO 2/BATH 2	4,30 M <sup>2</sup>
DORMITORIO 3/BEDROOM 3	9,50 M <sup>2</sup>
DORMITORIO 4/BEDROOM 4	13,20 M <sup>2</sup>
BAÑO 3/BATH 3	4,20 M <sup>2</sup>
PASILLO/CORRIDOR	7,20 M <sup>2</sup>
ESCALERA/STAIRS	6,40 M <sup>2</sup>
TERRAZA/TERRACE	19,80 M <sup>2</sup>


BUILT AREA: 155,70 M<sup>2</sup>  
BASEMENT AREA: 82,90 M<sup>2</sup>TERRACE AREA: 59,00 M<sup>2</sup>  
POOL AREA: 32,00 M<sup>2</sup>ENTRANCE: 10,00 M<sup>2</sup>  
PARKING: 28,00 M<sup>2</sup>BEDROOMS: 4  
BATHROOMS: 3

SOLEAMIENTO / SUN CALC

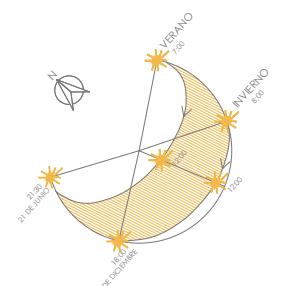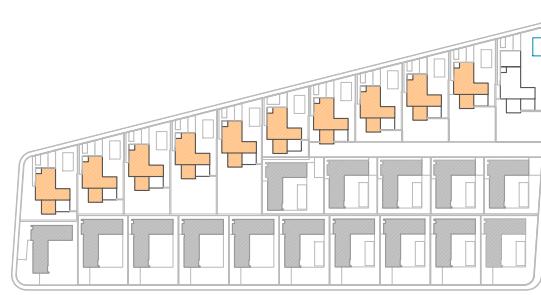

AVISO LEGAL IMPORTANTE: PATRIMI RESORTS, S.L. manifiesta que todo el material publicitario (tal como planos, imágenes, animaciones 3D, renders, videos, folletos, etc.) que se utiliza para la actividad de promoción de la venta de las viviendas, cumplen una función de mera presentación orientadora de las características que tendrá la vivienda una vez terminada. PATRIMI RESORTS, S.L. quedará exenta de cualquier responsabilidad frente al comprador si, en la fecha de la entrega, la vivienda presente diferencias respecto a dichos planos, imágenes y animaciones en aspectos decorativos y de acabado final, que no afecten elementos estructurales de la vivienda.

IMPORTANT LEGAL NOTICE: PATRIMI RESORTS, S.L. state that all the promotional material (as planes, images, 3D animations, renders, videos, dossiers, etc.) used in the activity of the promotion of the properties on sale are just an example of the characteristics of these properties once are built. PATRIMI RESORTS, S.L. is exempt of any responsibility from the purchaser if, by the delivery date, the property shows some differences from those planes, images and animations in ornamental aspects and finishes with no concern to structural elements of the property.

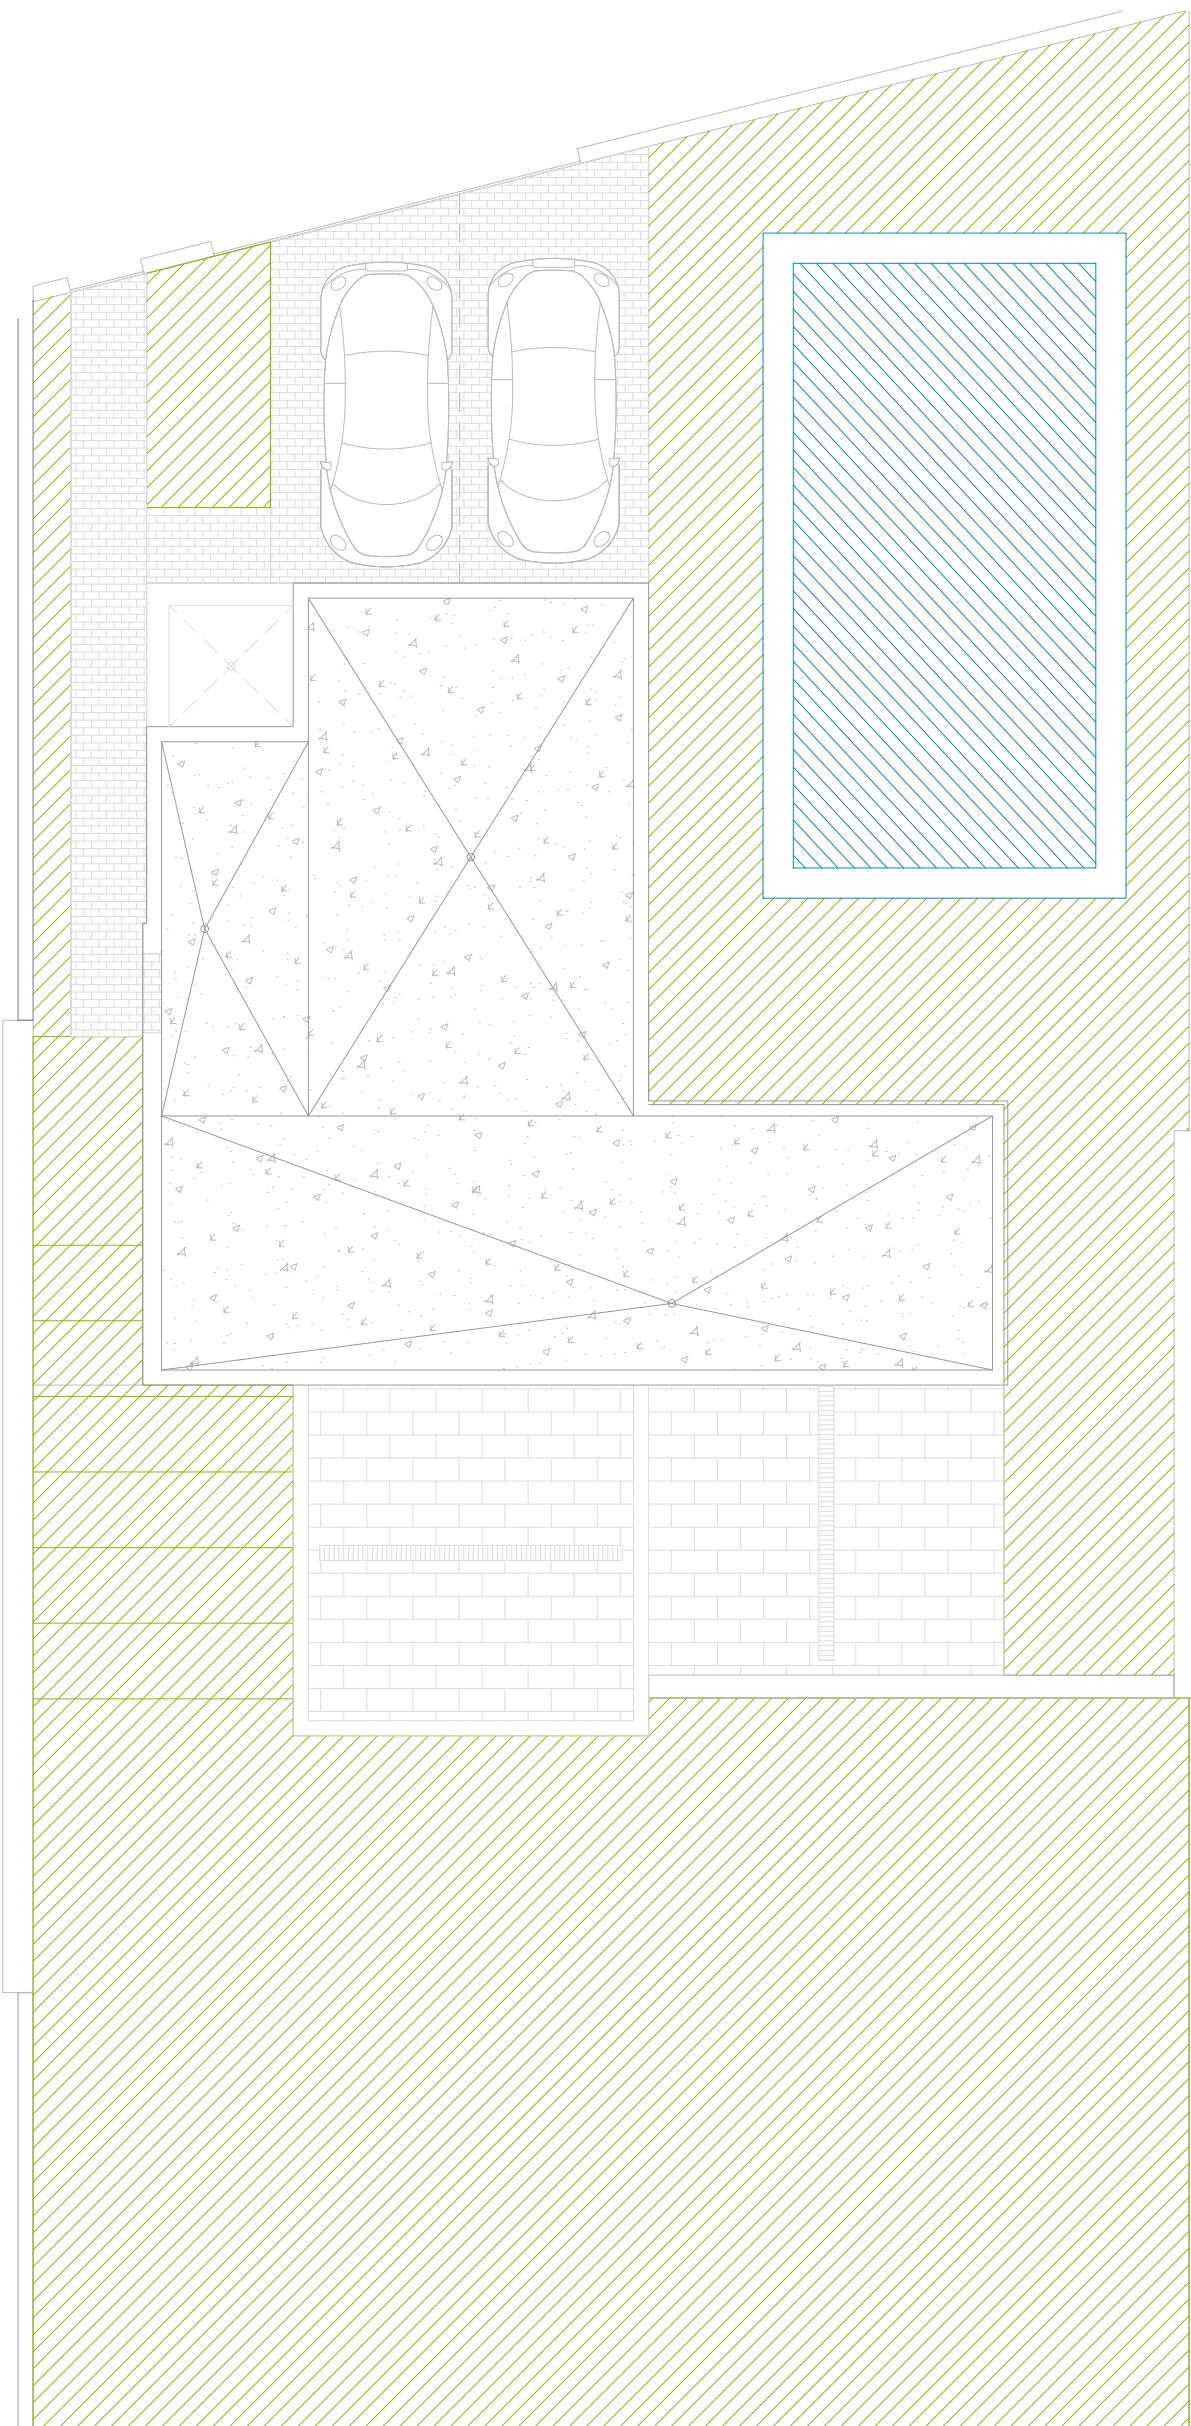

NÚMERO/NUMBER: 2117 a 2126

**PLANTA CUBIERTA/ROOF FLOOR**  
 SUP. ÚTILES / USEFUL SURFACE


 BUILT AREA: 155,70 M<sup>2</sup>  
 BASEMENT AREA: 82,90 M<sup>2</sup>

 TERRACE AREA: 59,00 M<sup>2</sup>  
 POOL AREA: 32,00 M<sup>2</sup>

 ENTRANCE: 10,00 M<sup>2</sup>  
 PARKING: 28,00 M<sup>2</sup>

 BEDROOMS: 4  
 BATHROOMS: 3

SOLEAMIENTO / SUN CALC

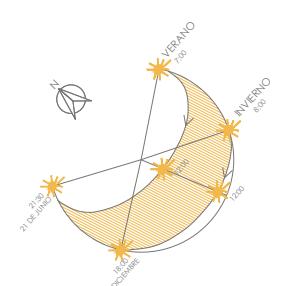

ESCALA / SCALE 1:100 (A3)

**AVISO LEGAL IMPORTANTE:** PATRIMI RESORTS, S.L. manifiesta que todo el material publicitario (tal como planos, imágenes, animaciones 3D, renders, videos, folletos, etc.) que se utiliza para la actividad de promoción de la venta de las viviendas, cumplen una función de mera presentación orientadora de las características que tendrá la vivienda una vez terminada. PATRIMI RESORTS, S.L. quedará exenta de cualquier responsabilidad frente al comprador si, en la fecha de la entrega, la vivienda presente diferencias respecto a dichos planos, imágenes y animaciones en aspectos decorativos y de acabado final, que no afecten elementos estructurales de la vivienda.

**IMPORTANT LEGAL NOTICE:** PATRIMI RESORTS, S.L. state that all the promotional material (as planes, images, 3D animations, renders, videos, dossiers, etc.) used in the activity of the promotion of the properties on sale are just an example of the characteristics of these properties once are built. PATRIMI RESORTS, S.L. is exempt of any responsibility from the purchaser if, by the delivery date, the property shows some differences from those planes, images and animations in ornamental aspects and finishes with no concern to structural elements of the property.