

PLANTA BAJA	
SUPERFICIES ÚTILES INTERIORES (m²)	
HALL	3.50
PASO	6.90
ASEO	2.35
SALÓN/COMEDOR	36.95
COCINA	12.30
ESCALERA	6.70
<b>TOTAL ÚTIL INTERIOR</b>	<b>68.70</b>
SUPERFICIES ÚTILES EXTERIORES (m²)	
PORCHE CUBIERTO	25.40
TERRAZA PERGOLADA	12.90
<b>TOTAL ÚTIL EXTERIOR</b>	<b>38.30</b>
SUPERFICIES ÚTILES (m²)	
TOTAL ÚTIL INTERIOR	68.70
TOTAL ÚTIL EXTERIOR	38.30
<b>TOTAL ÚTIL PLANTA BAJA</b>	<b>107.00</b>
SUPERFICIES CONSTRUIDAS (m²)	
CERRADA PLANTA BAJA	85.60
PORCHE CUBIERTO (100%)	25.70
TERRAZA PERGOLADA (100%)	12.90
<b>TOTAL CONSTRUIDA</b>	<b>124.20</b>

Propuesta de: Vivienda unifamiliar aislada.  
1/50

Situación:

Promotor:


Plano de: Distribución y Superficies Planta Baja - Estado modificado.

Escala: 1/50 Fecha: 05/2024

Arquitecto:

  
José Resina López  
Número:

01

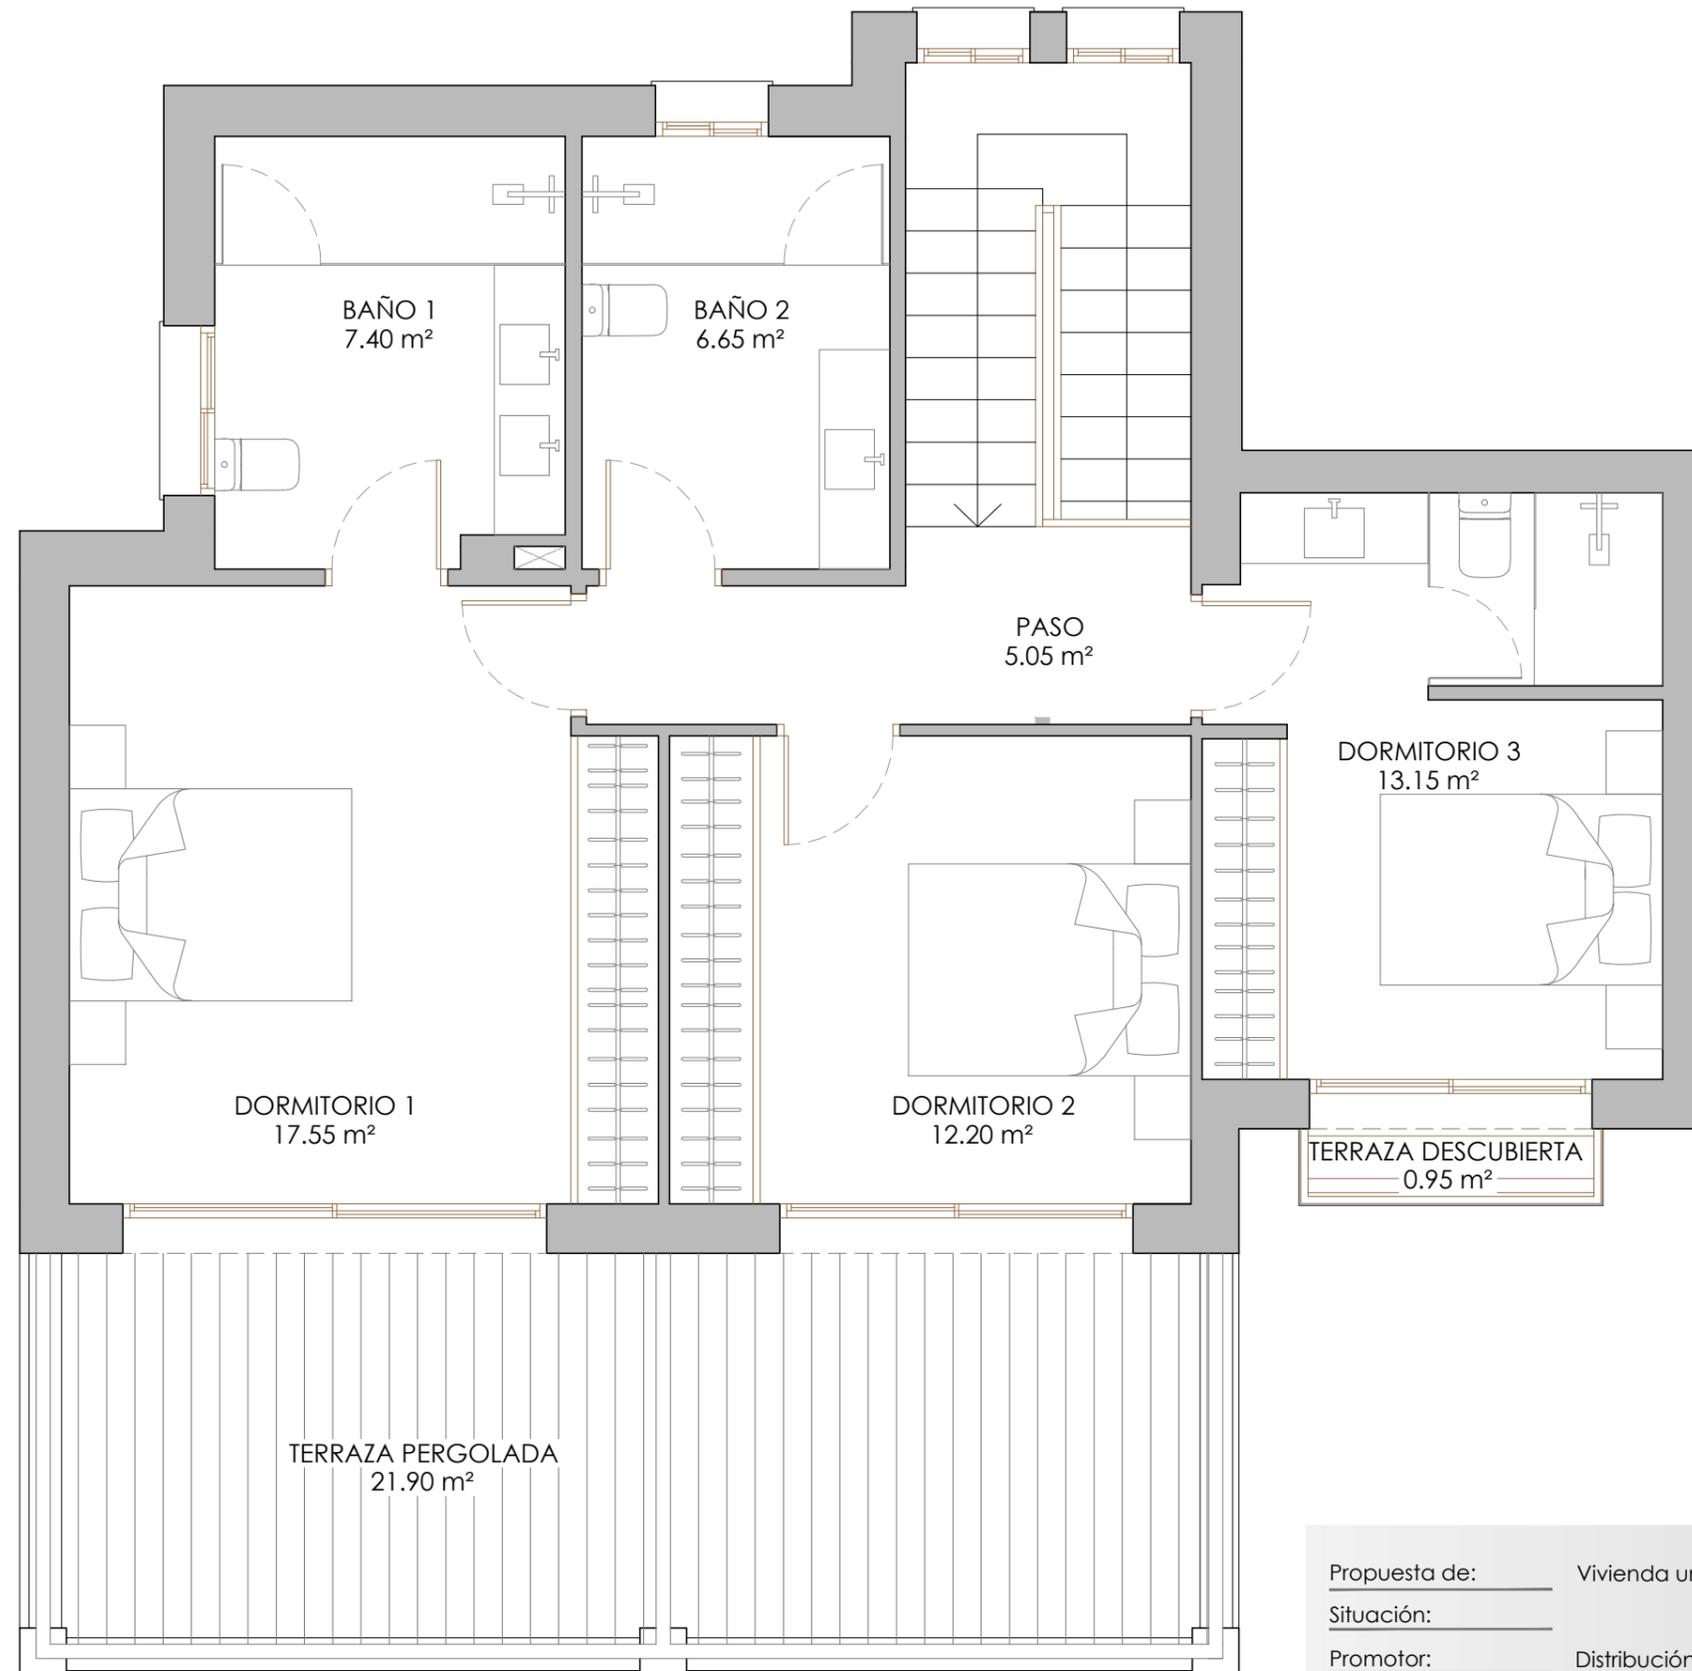

PLANTA ALTA	
SUPERFICIES ÚTILES INTERIORES (m²)	
PASO	5.05
BAÑO 1	7.40
BAÑO 2	6.65
DORMITORIO 1	17.55
DORMITORIO 2	12.20
DORMITORIO 3	13.15
<b>TOTAL ÚTIL INTERIOR</b>	<b>62.00</b>
SUPERFICIES ÚTILES EXTERIORES (m²)	
TERRAZA PERGOLADA	21.90
TERRAZA DESCUBIERTA	0.95
<b>TOTAL ÚTIL EXTERIOR</b>	<b>22.85</b>
SUPERFICIES ÚTILES (m²)	
TOTAL ÚTIL INTERIOR	62.00
TOTAL ÚTIL EXTERIOR	21.90
<b>TOTAL ÚTIL PLANTA ALTA</b>	<b>83.90</b>
SUPERFICIES CONSTRUIDAS (m²)	
CERRADA PLANTA BAJA	85.60
TERRAZA PERGOLADA (100%)	25.70
<b>TOTAL CONSTRUIDA</b>	<b>111.30</b>

Propuesta de:                      Vivienda unifamiliar aislada.  
 Situación:                       
 Promotor:                      Distribución y superficies planta alta -Estado modificado.  
 Plano de:                       
 Escala:                      1/50      Fecha:                      05/2024

Arquitecto:                       
  
 José Resina López  
 Número: