

VIVIENDAS UNIFAMILIARES

VU Esquina 2 Nº 7

Hall	2,25 m ²
Salón-Comedor	20,07 m ²
Cocina	7,32 m ²
Distribuidor	10,13 m ²
Dormitorio Ppal	18,72 m ²
Baño Ppal	3,52 m ²
Dormitorio 2	12,11 m ²
Dormitorio 3	11,22 m ²
Dormitorio 4	10,25 m ²
Baño 2	3,92 m ²
Baño 3	4,14 m ²
Escalera	18,54 m ²
Vestíbulo	2,84 m ²
Sala de Estar	30,86 m ²
Trastero	2,80 m ²
Sup.Útil Interior	158,69 m²

Jardín	28,21 m ²
Jardín Delantero	14,87 m ²
Tendedero	3,13 m ²
Azotea	58,65 m ²
Sup.Útil Exterior	104,86 m²

Sup. Útil Total 263,55 m²

Sup. Útil BOJA 174,56 m²

Sup. Const. Interior 191,55 m²


Sup. Construida Exterior 116,25 m²

Sup. Construida BOJA 210,71 m²


NOTA: La superficie útil según Decreto 218/2005 se define como la superficie del suelo interior de la vivienda y el 50% de espacios exteriores privados, limitándose al 10% de la útil interior.




Planta Sótano

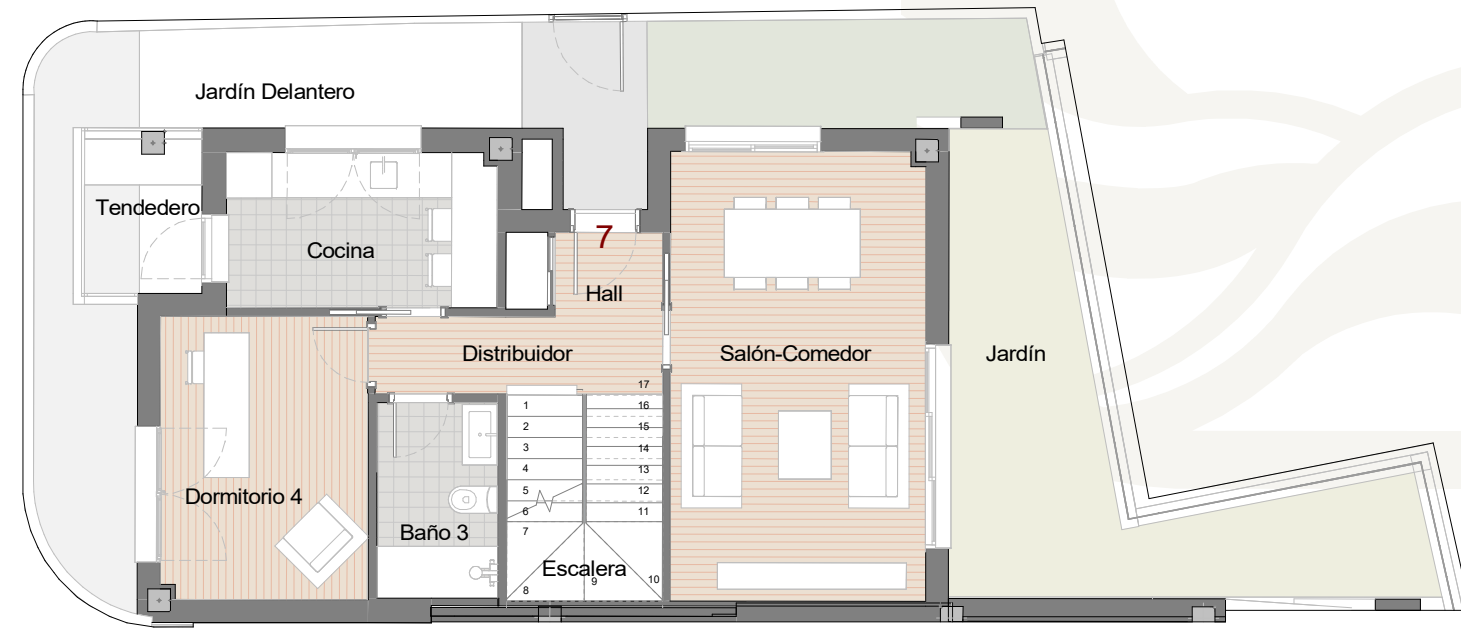


Planta Baja

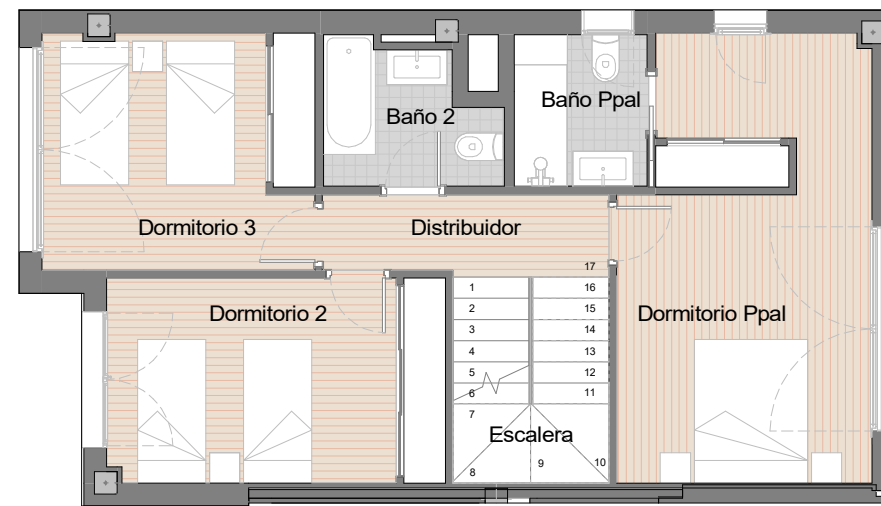

Planta Primera

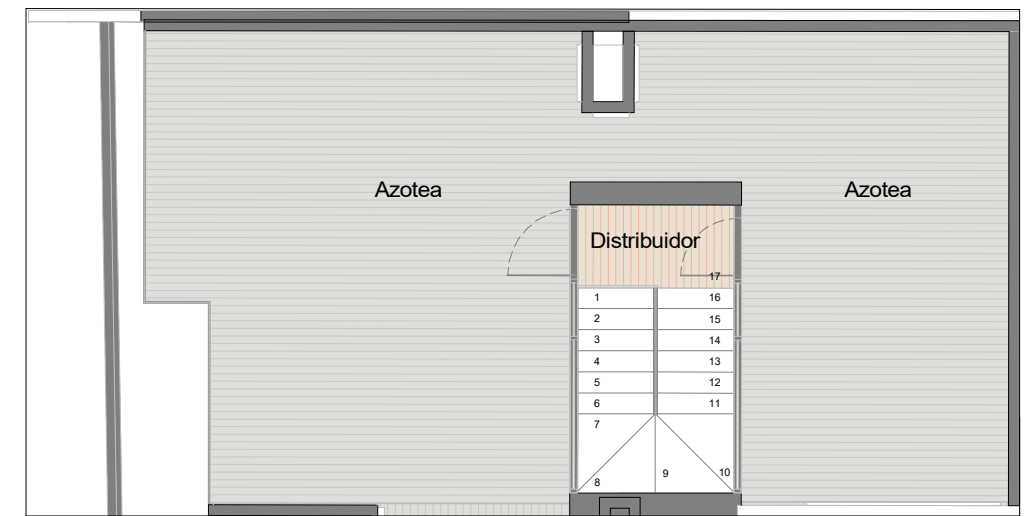

Azotea

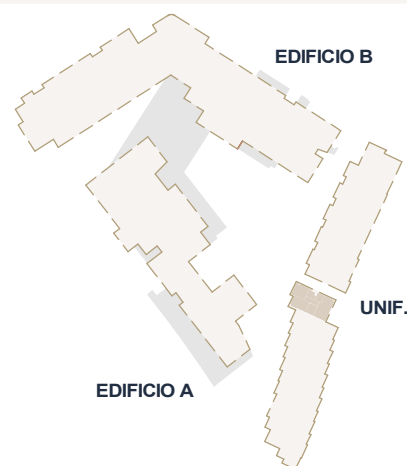

Escala 1:100
0 1 2 3 4 5

