VIVIENDAS UNIFAMILIARES


VU Esquina 3

Nº 13

Hall	3,81 m²
Salón-Comedor	20,38 m ²
Cocina	10,08 m ²
Distribuidor	10,87 m²
Dormitorio Ppal	13,22 m²
Baño Ppal	4,14 m²
Dormitorio 2	11,81 m²
Dormitorio 3	11,63 m ²
Dormitorio 4	7,89 m²
Baño 2	4,20 m ²
Aseo	2,26 m ²
Escalera	16,45 m ²
Vestíbulo	2,45 m ²
Sala de Estar	23,42 m ²
Trastero	3,87 m ²
Sup.Útil Interior	146,48 m²
Jardín	7,70 m²
Jardín Delantero	6,86 m ²
Terraza	25,50 m ²
Tendedero	3,88 m²
Azotea	53,27 m ²
Sup.Útil Exterior	97,21 m²


243,69 m ²
161,13 m²
178,97 m²
115,12 m ²
196,87 m²

NOTA: La superficie útil según Decreto 218/2005 se define como la superficie del suelo interior de la vivienda y el 50% de espacios exteriores privados, limitandose al 10% de la útil interior.

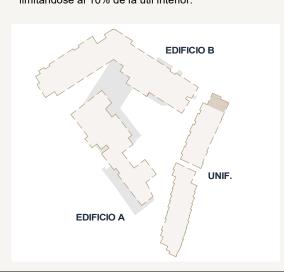





Planta Sótano

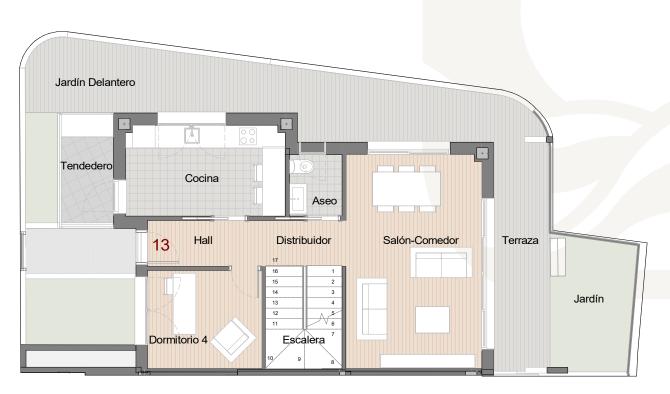

Planta Baja

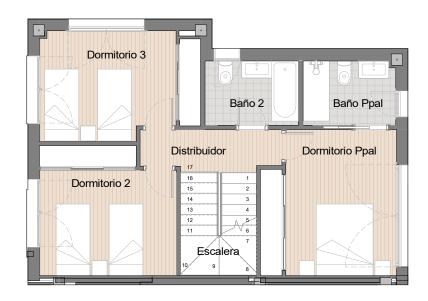

Planta Primera

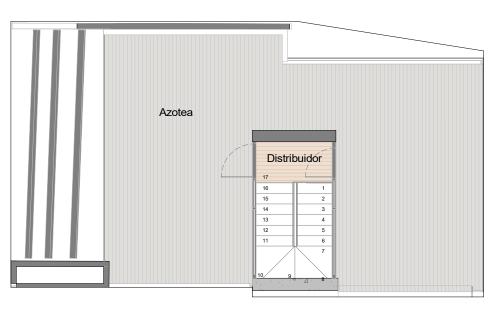

Azotea

Escala 1:100 0 1 2 3 4 5

