



Carrer de la Vall d'Uixó



Carrer de Tavernes

MEDIANERA

MEDIANERA

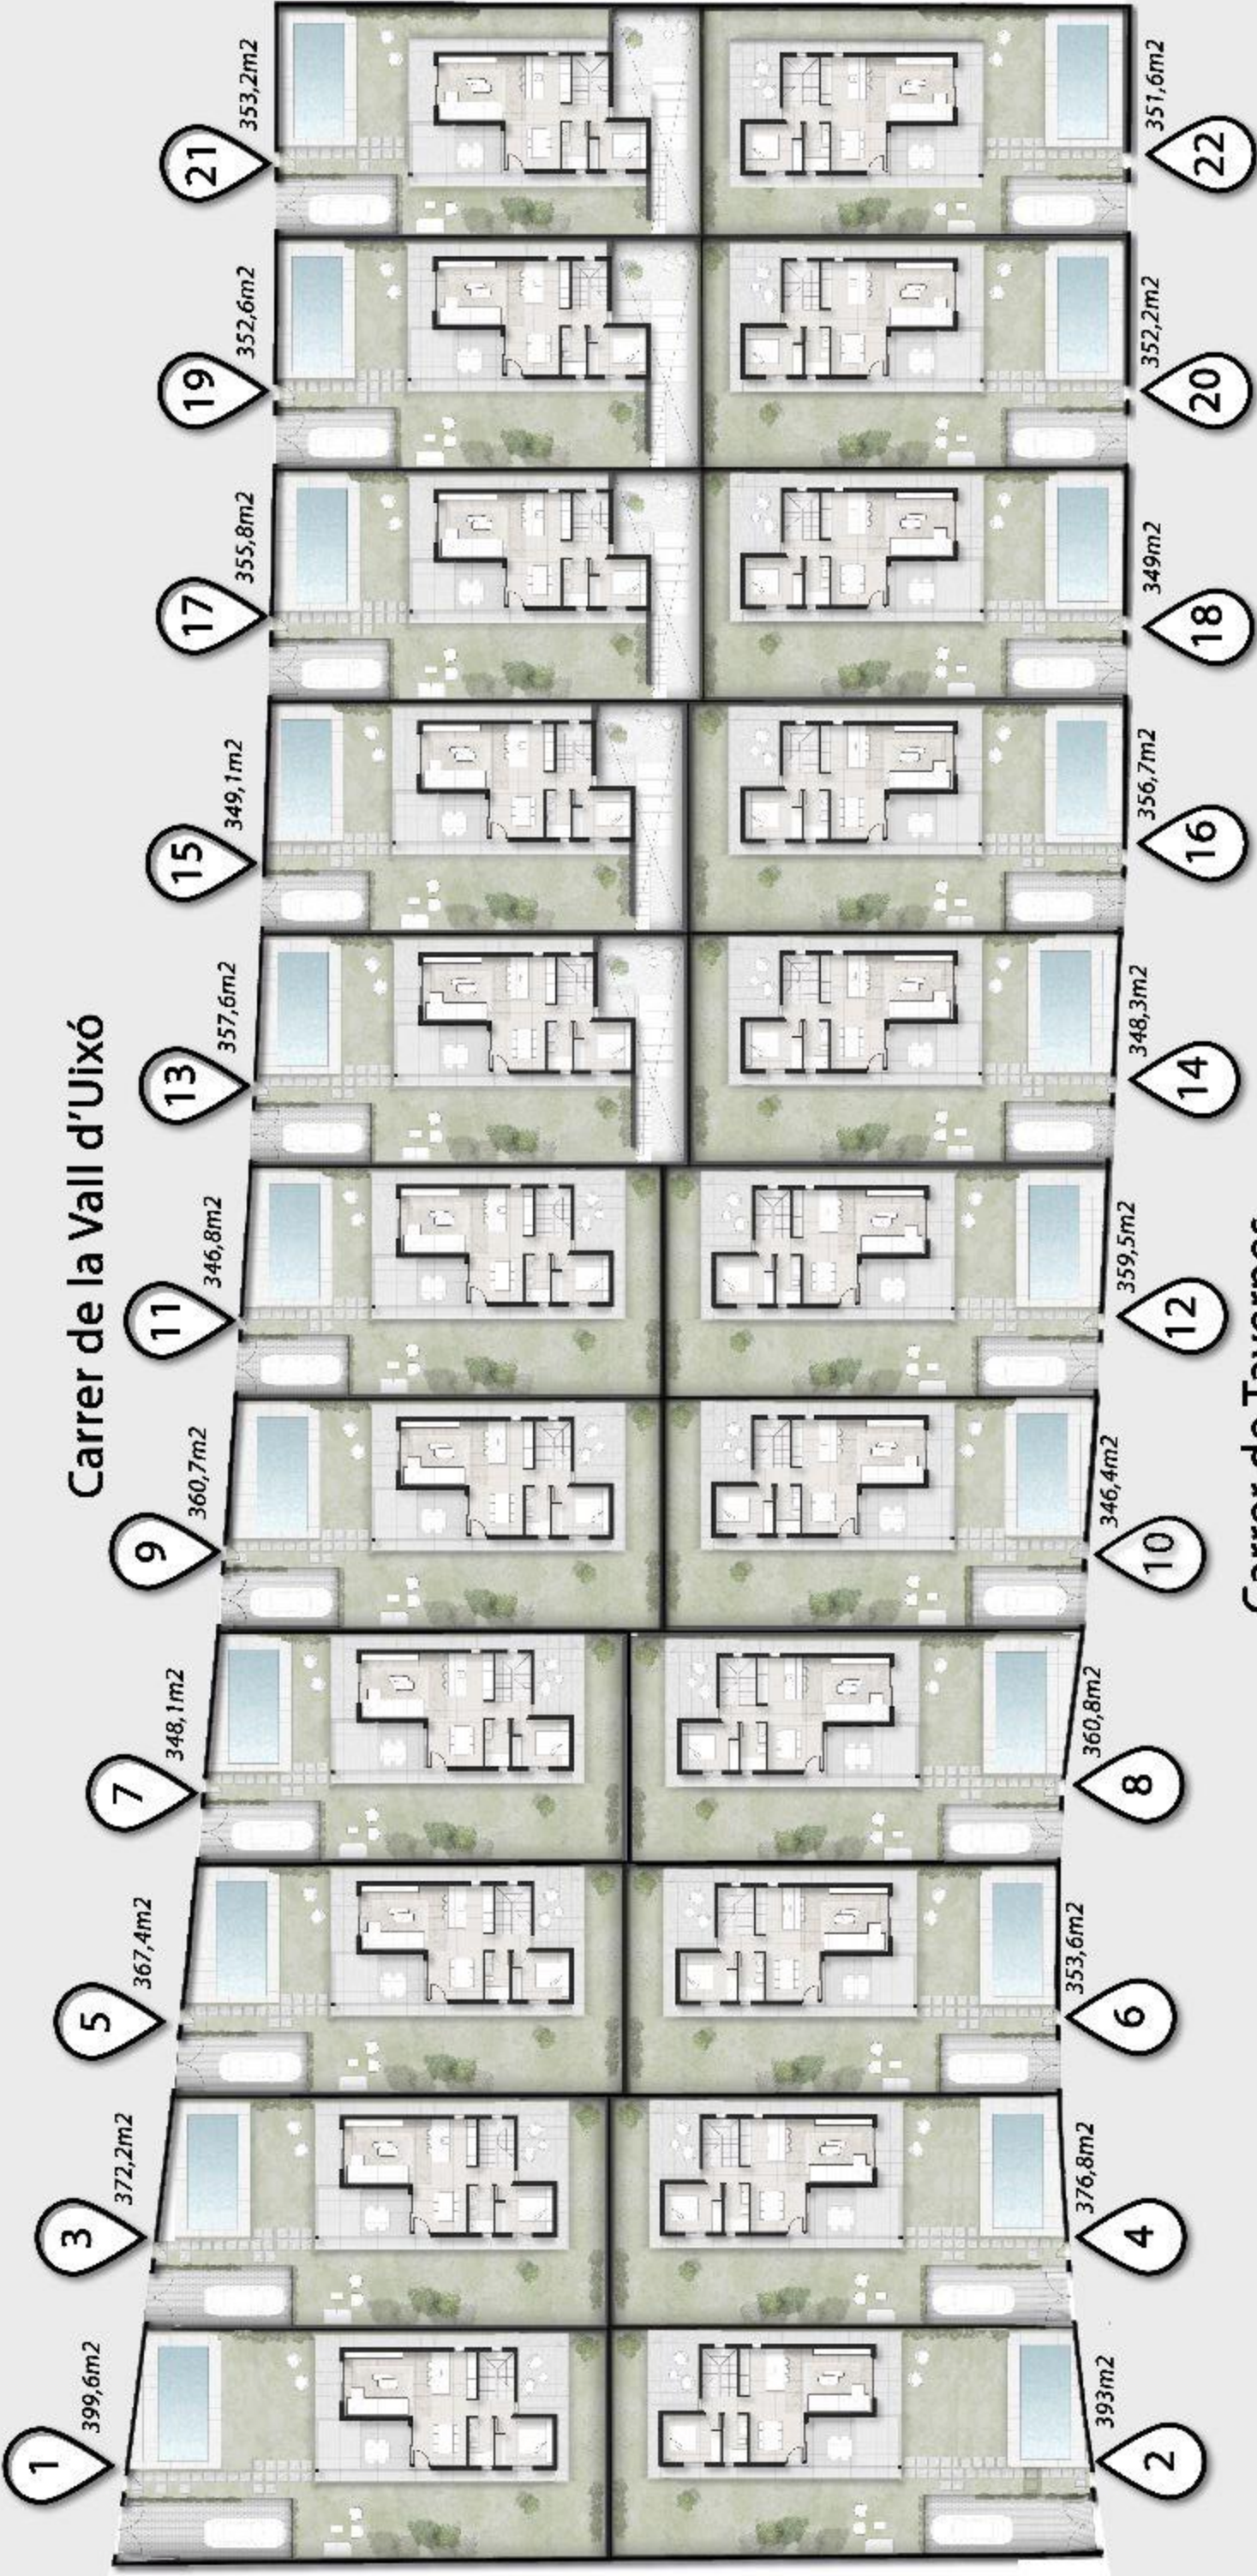

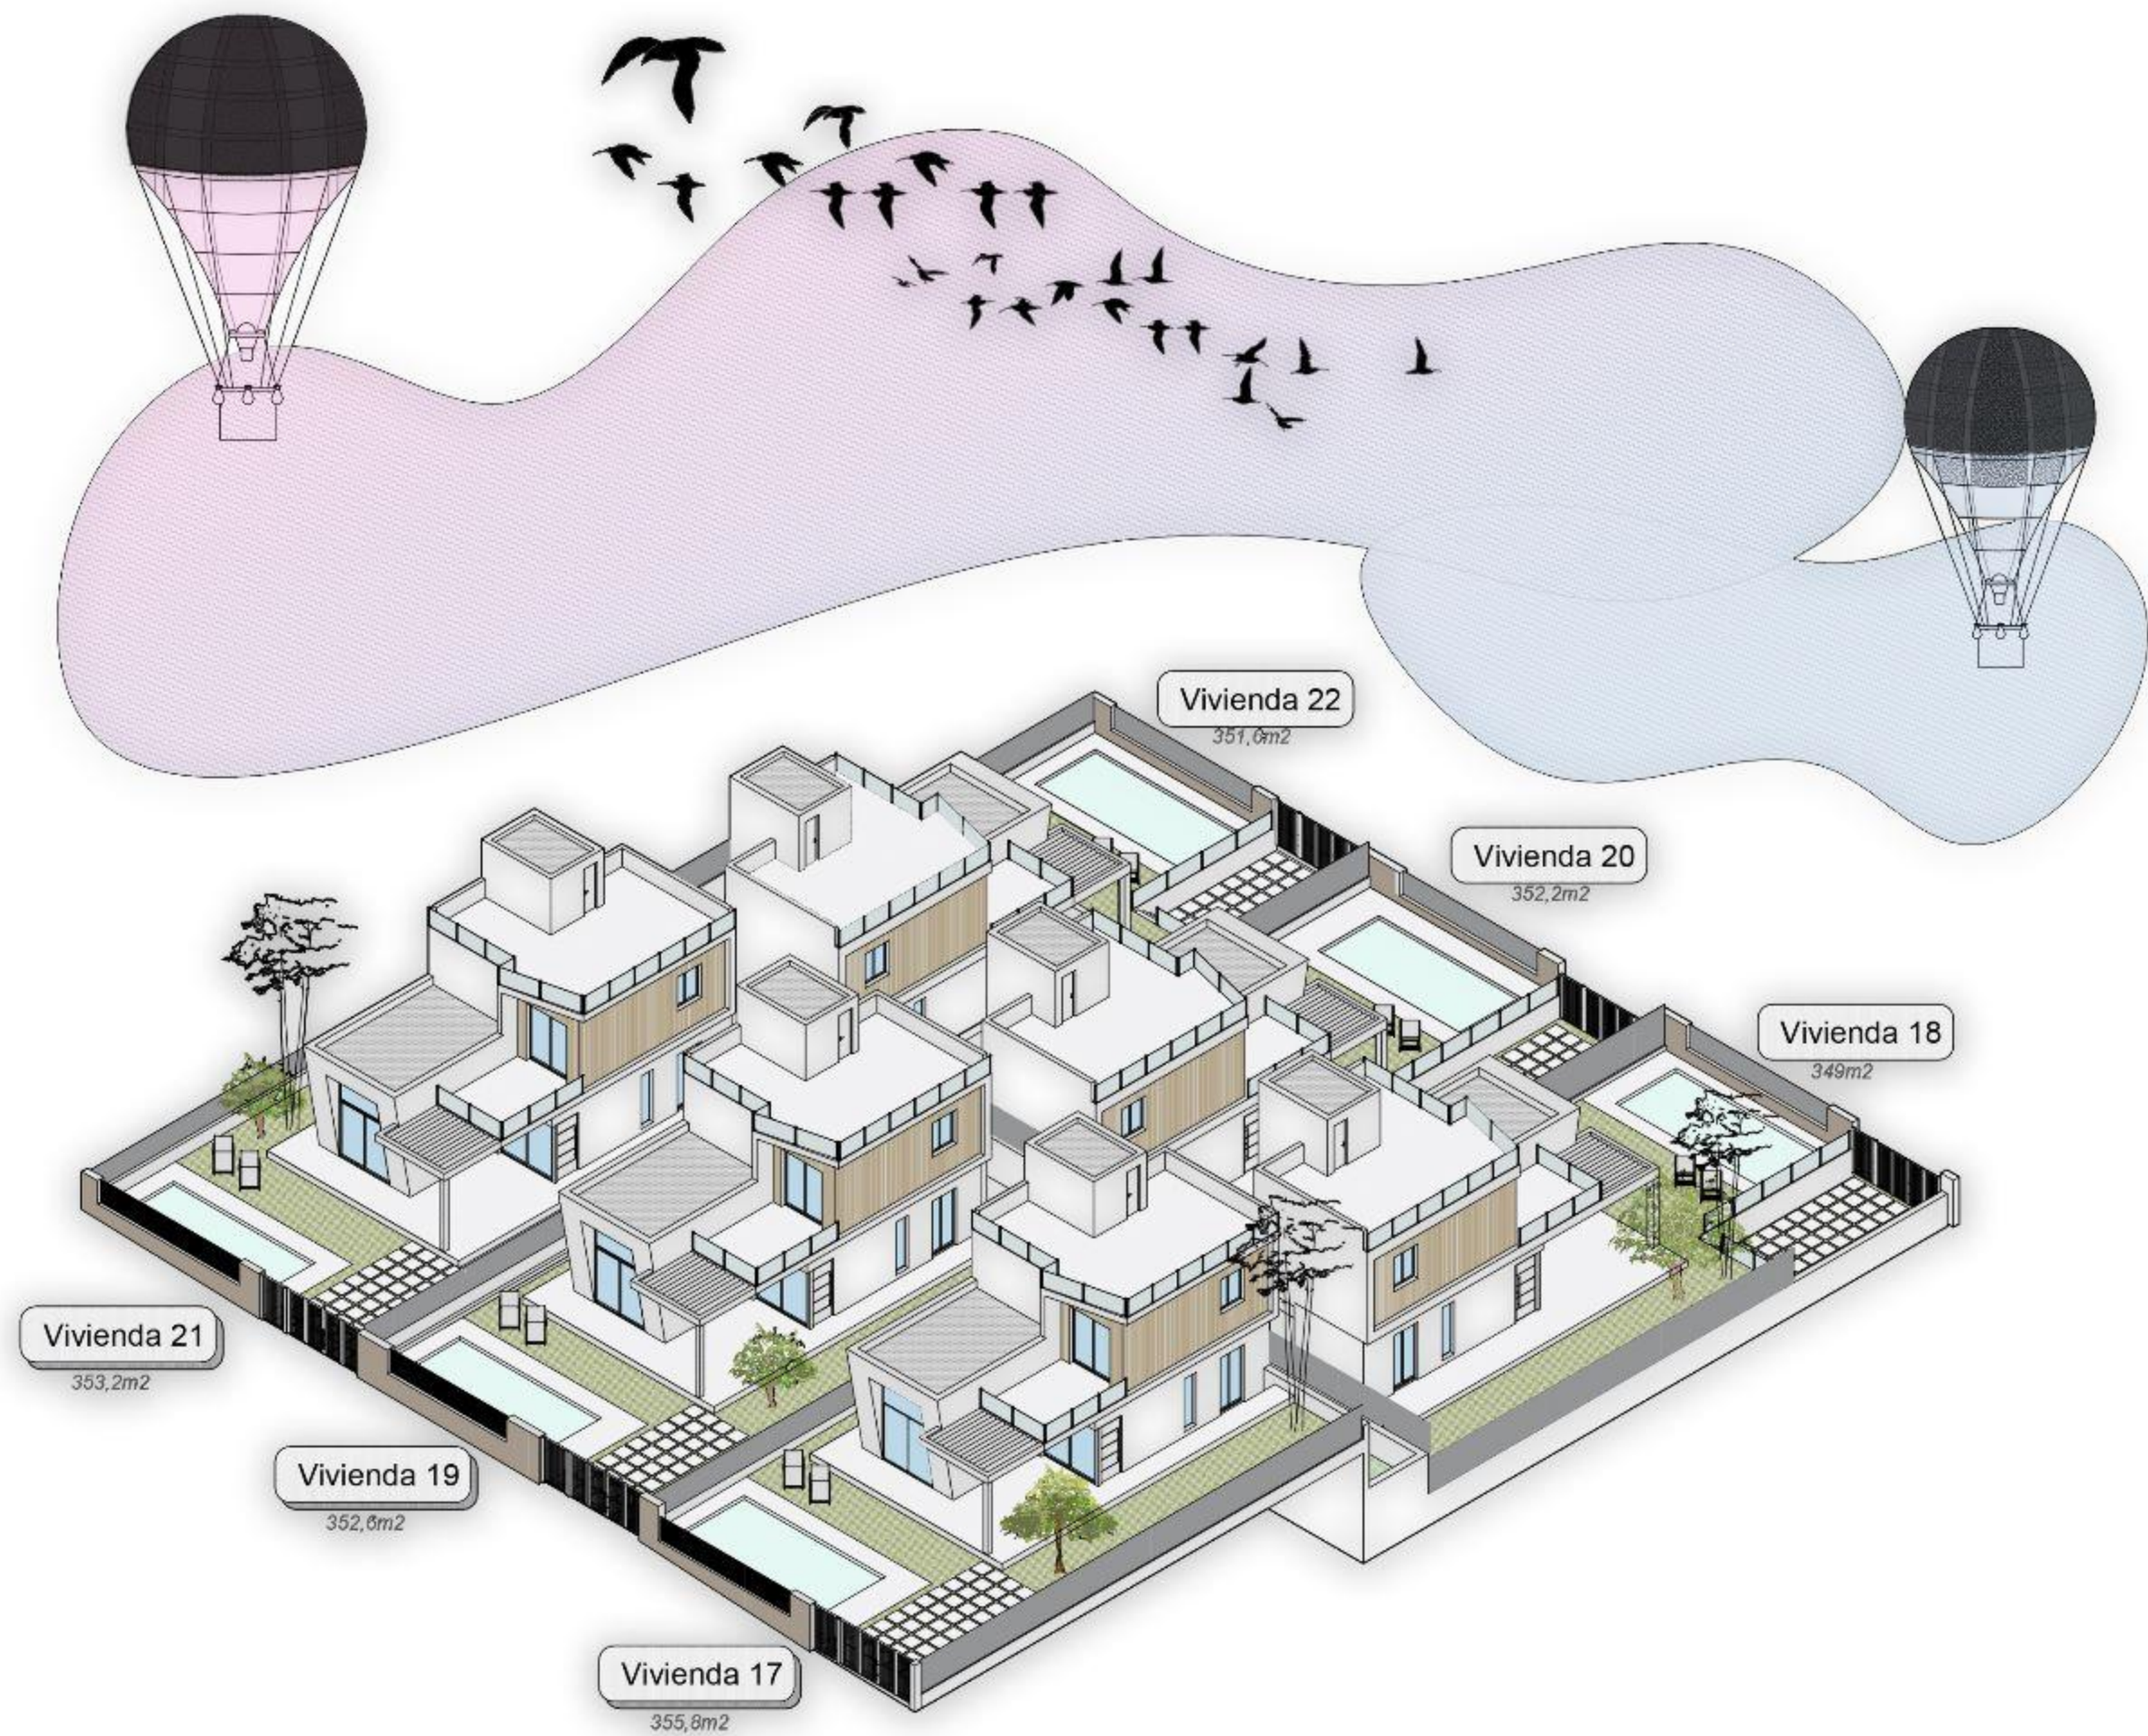

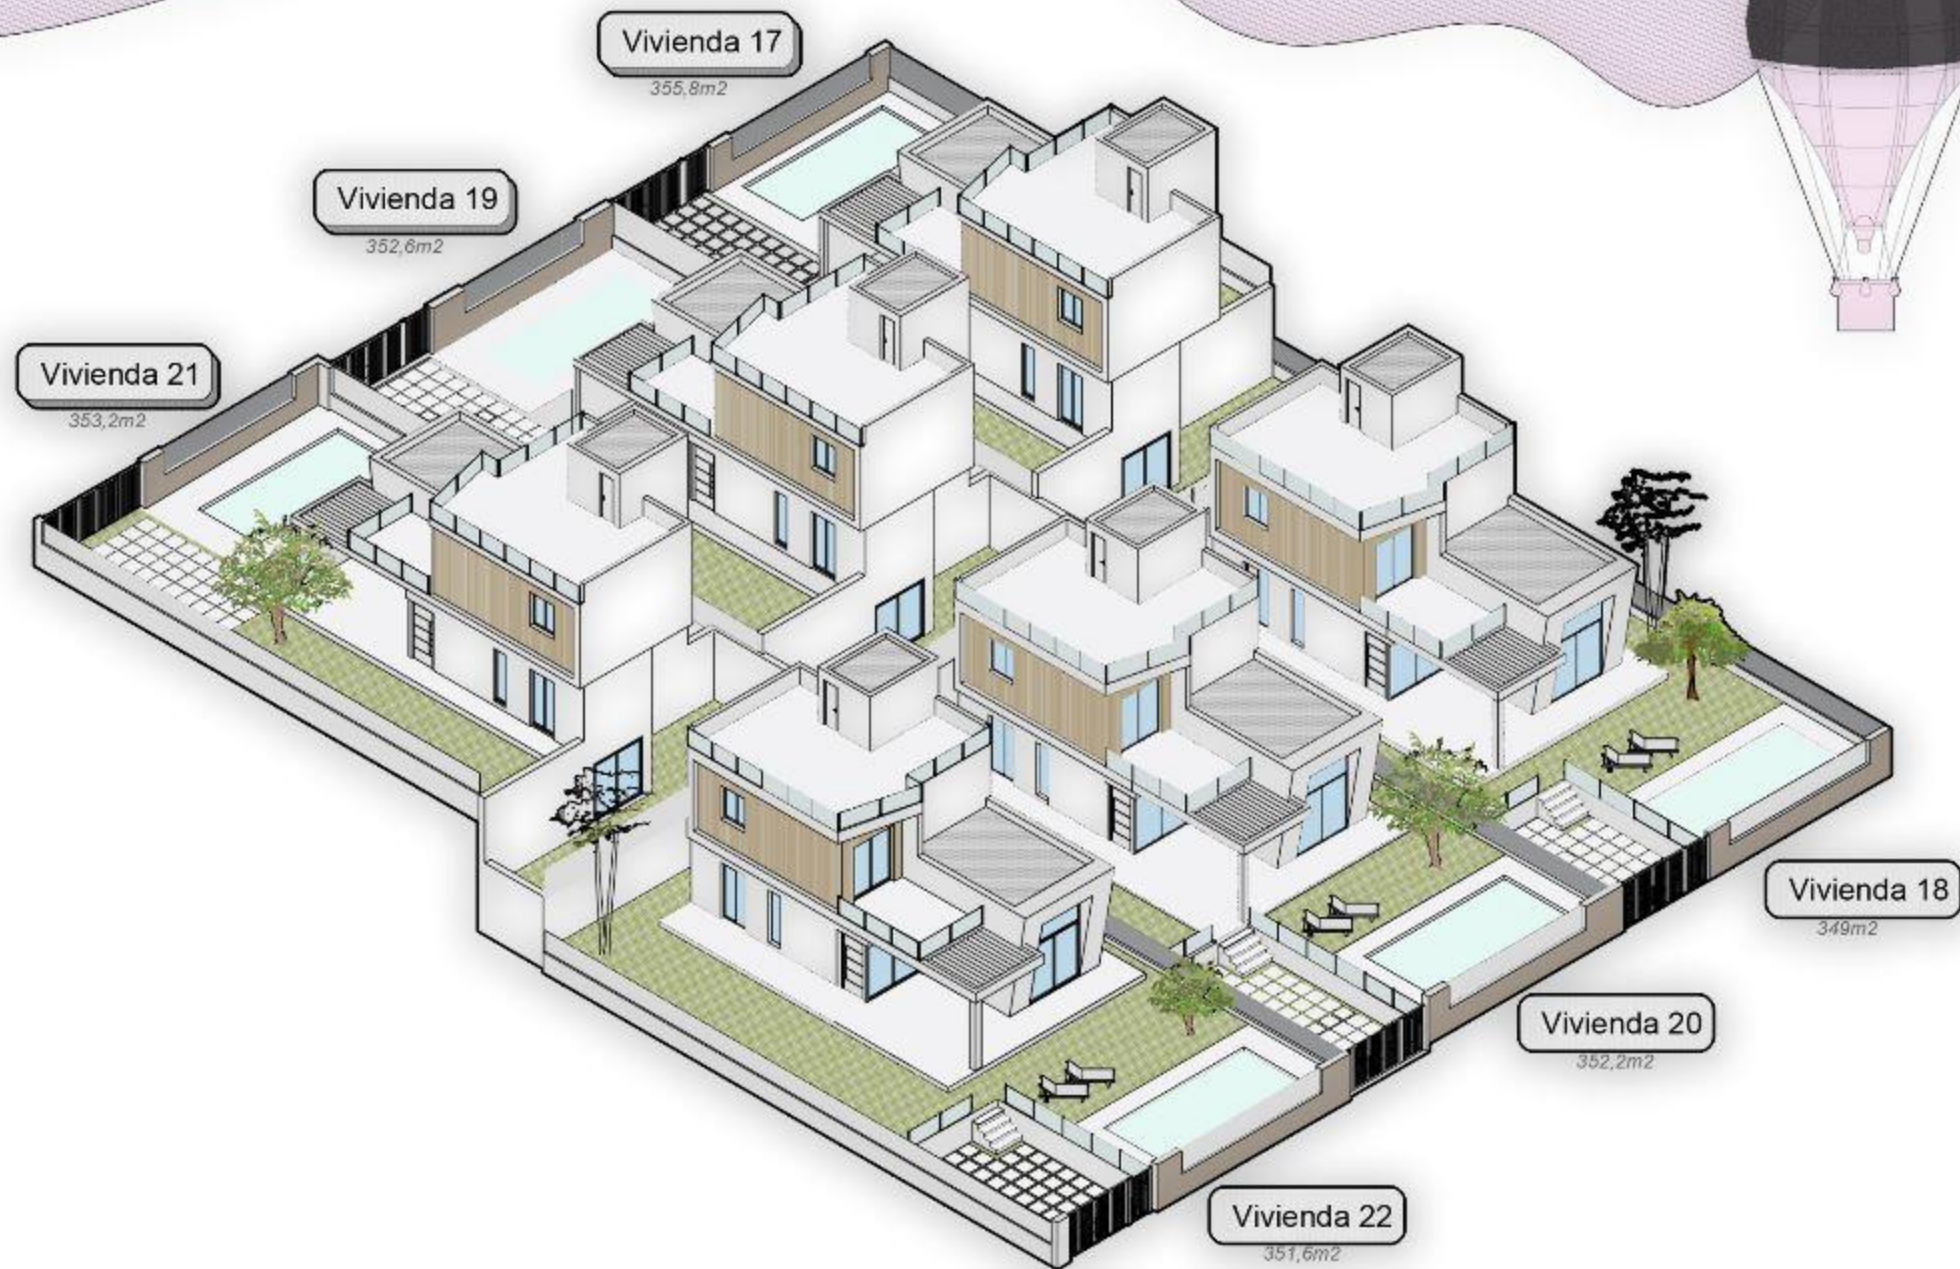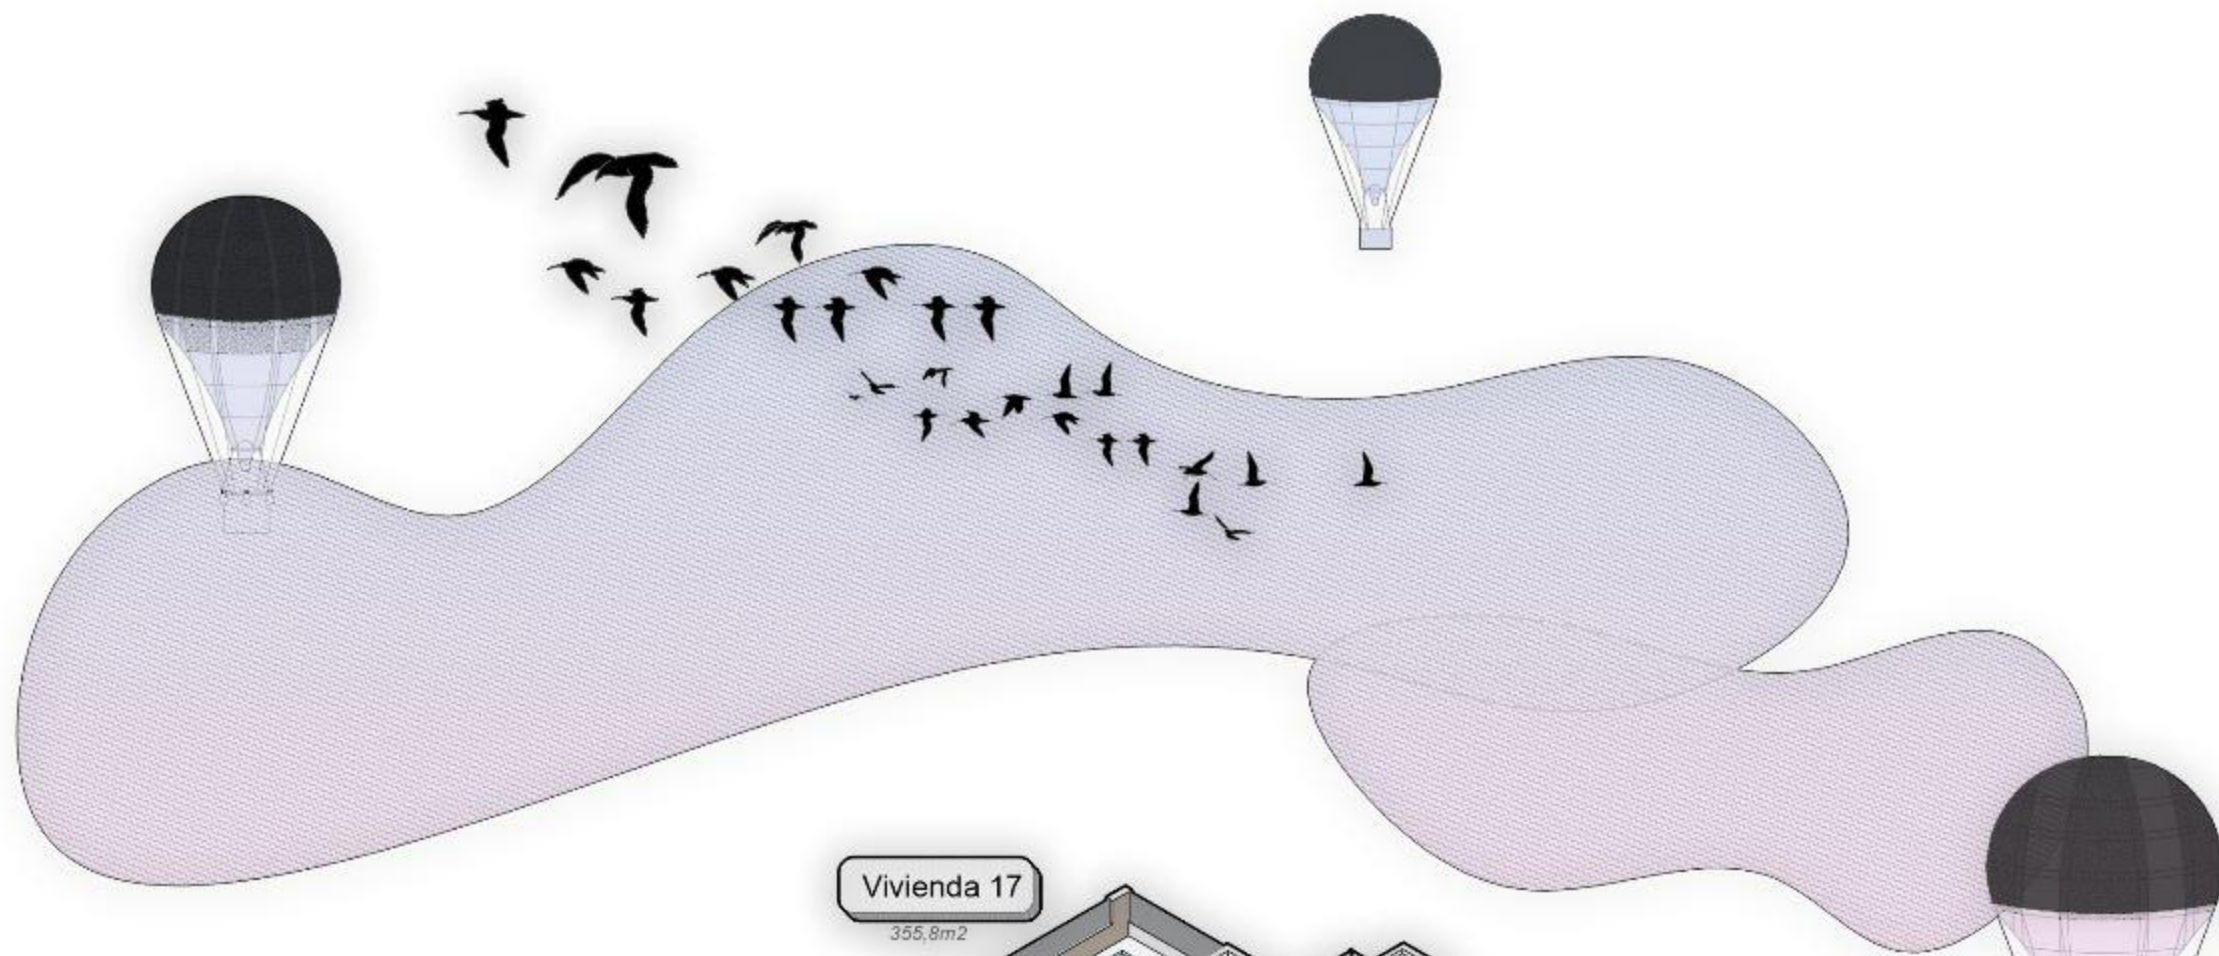



SUPERFICIES ÚTILES


** PLANTA SÓTANO	MULTIUSOS	66,33 m2
	LAVADERO	4,56 m2
	ASEO	2,85 m2
	PATIO INGLÉS	48,58m2
	**CONSULTAR DISPONIBILIDAD	
PLANTA BAJA	SALÓN-COMEDOR-COCINA	42,27 m2
	BAÑO 1	4,32 m2
	HABITACIÓN 1	10,02 m2
	TERRAZA	15,71 m2
PLANTA PRIMERA	SUITE 2	9,56m2
	BAÑO 2	4,14m2
	SUITE 3	10,37m2
	BAÑO 3	4,71m2
	VESTIDOR	4,86 m2
	PASILLO	2,15 m2
	SOLARIUM	12,36 m2
PLANTA CUBIERTA	SOLARIUM	43,06m2
TOTAL	TOTAL ÚTIL Viv. tipo 1	285,85m2
	TOTAL ÚTIL Viv. tipo 2	163,53m2

SUPERFICIES CONSTRUIDAS

SUPERFICIES TOTALES	PLANTA SÓTANO **	92,61 m2
	PLANTA BAJA	78,90 m2
	PLANTA PRIMERA	48,70 m2
	TOTAL	
	SUPERFICIE CONSTR. Viv. tipo 1	220,21m2
	SUPERFICIE CONSTR. Viv. tipo 2	127,60m2
	SUPERFICIE PARCELA	Consultar m2

NOTA: el presente documento es orientativo y está sujeto a modificaciones derivadas del proyecto técnico y de su ejecución. Las viviendas se entregarán conforme a las calidades especificadas, salvo que por razones técnicas sean modificadas por la dirección facultativa de las obras sin que ello suponga merma de la calidad. El mobiliario, jardinería y otros elementos decorativos que aparecen en los planos, excepto aquellas incluidas expresamente en el equipamiento, son meramente ornamentales y no se entregarán con la vivienda.



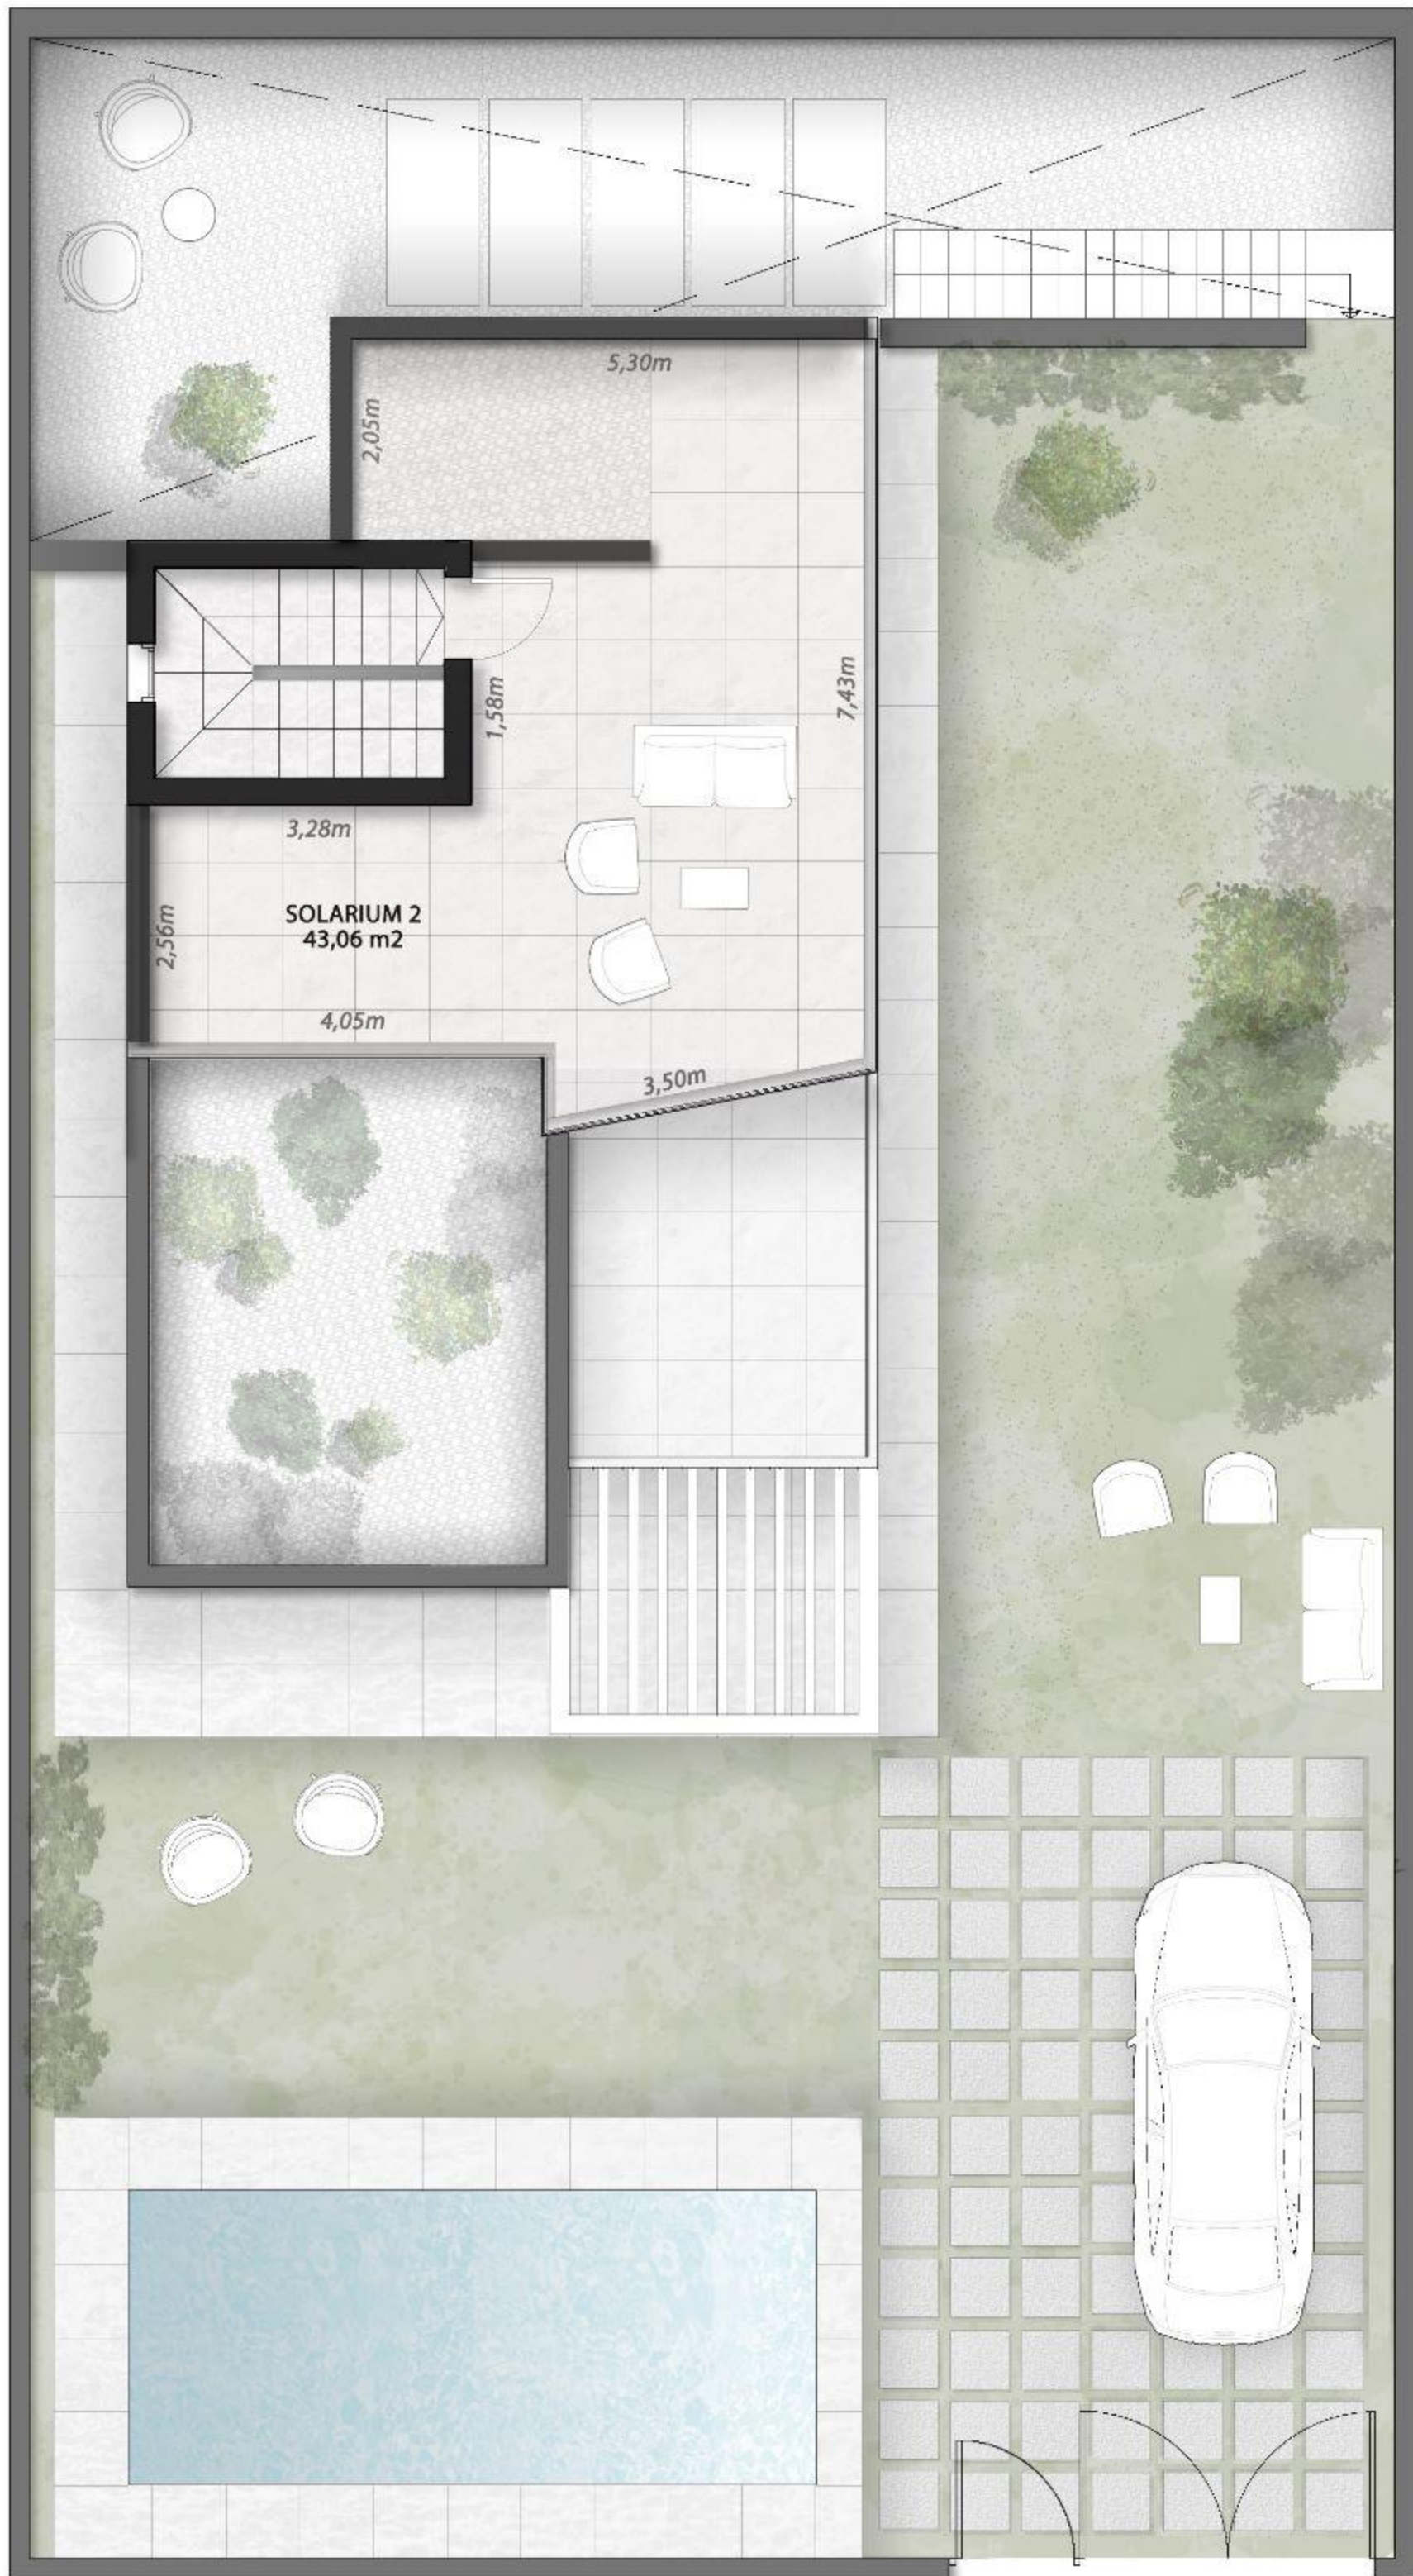



****CONSULTAR DISPONIBILIDAD**



