

Apartamento 4D



Planta Segunda

APT 9.2.c

AREA	REAL	Superficie según Decreto 218/2005
AREA UTIL INTERIOR	183,74 m ²	183,74 m ²
AREA CONSTRUIDA*	248,43 m ²	266,80 m ²
TERRAZA CUBIERTA	119,12 m ²	
TERRAZA DESCUBIERTA	2,46 m ²	
TOTAL TERRAZA	121,58 m ²	18,37 m ²
TOTAL AREA UTIL	305,33 m ²	202,12 m ²

INCLUIDAS 2 PLAZAS DE APARCAMIENTO Y 1 TRASTERO

BLOQUE 9

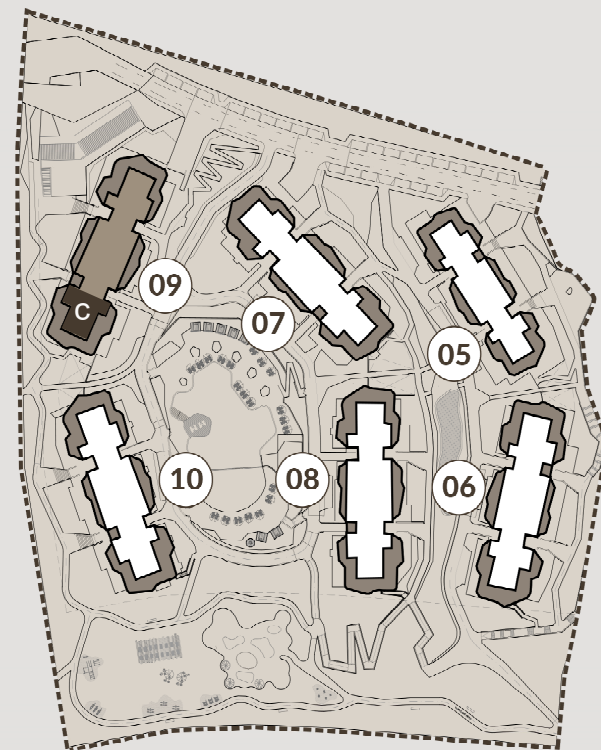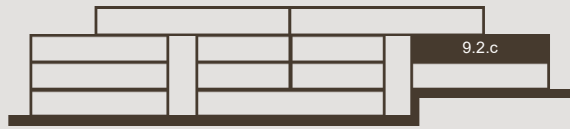

Proyección terraza superior

Escala 1/100
Superficie útil

0 1 2 5m



Las superficies presentes en este plano y su leyenda son aproximadas, las definitivas serán las que resulten de la ejecución de la obra. Todo el mobiliario mostrado tiene fin ilustrativo y por tanto no está incluido. Sólo estará incluido el mobiliario fijo y electrodomésticos especificados en la memoria de calidades. Este plano queda sujeto a posibles cambios de carácter técnico y/o administrativo.

*Incluidas zonas comunes.