


VILLA JAZMIN


VILLA EN PARCELA DE 550 m2 CON PISCINA

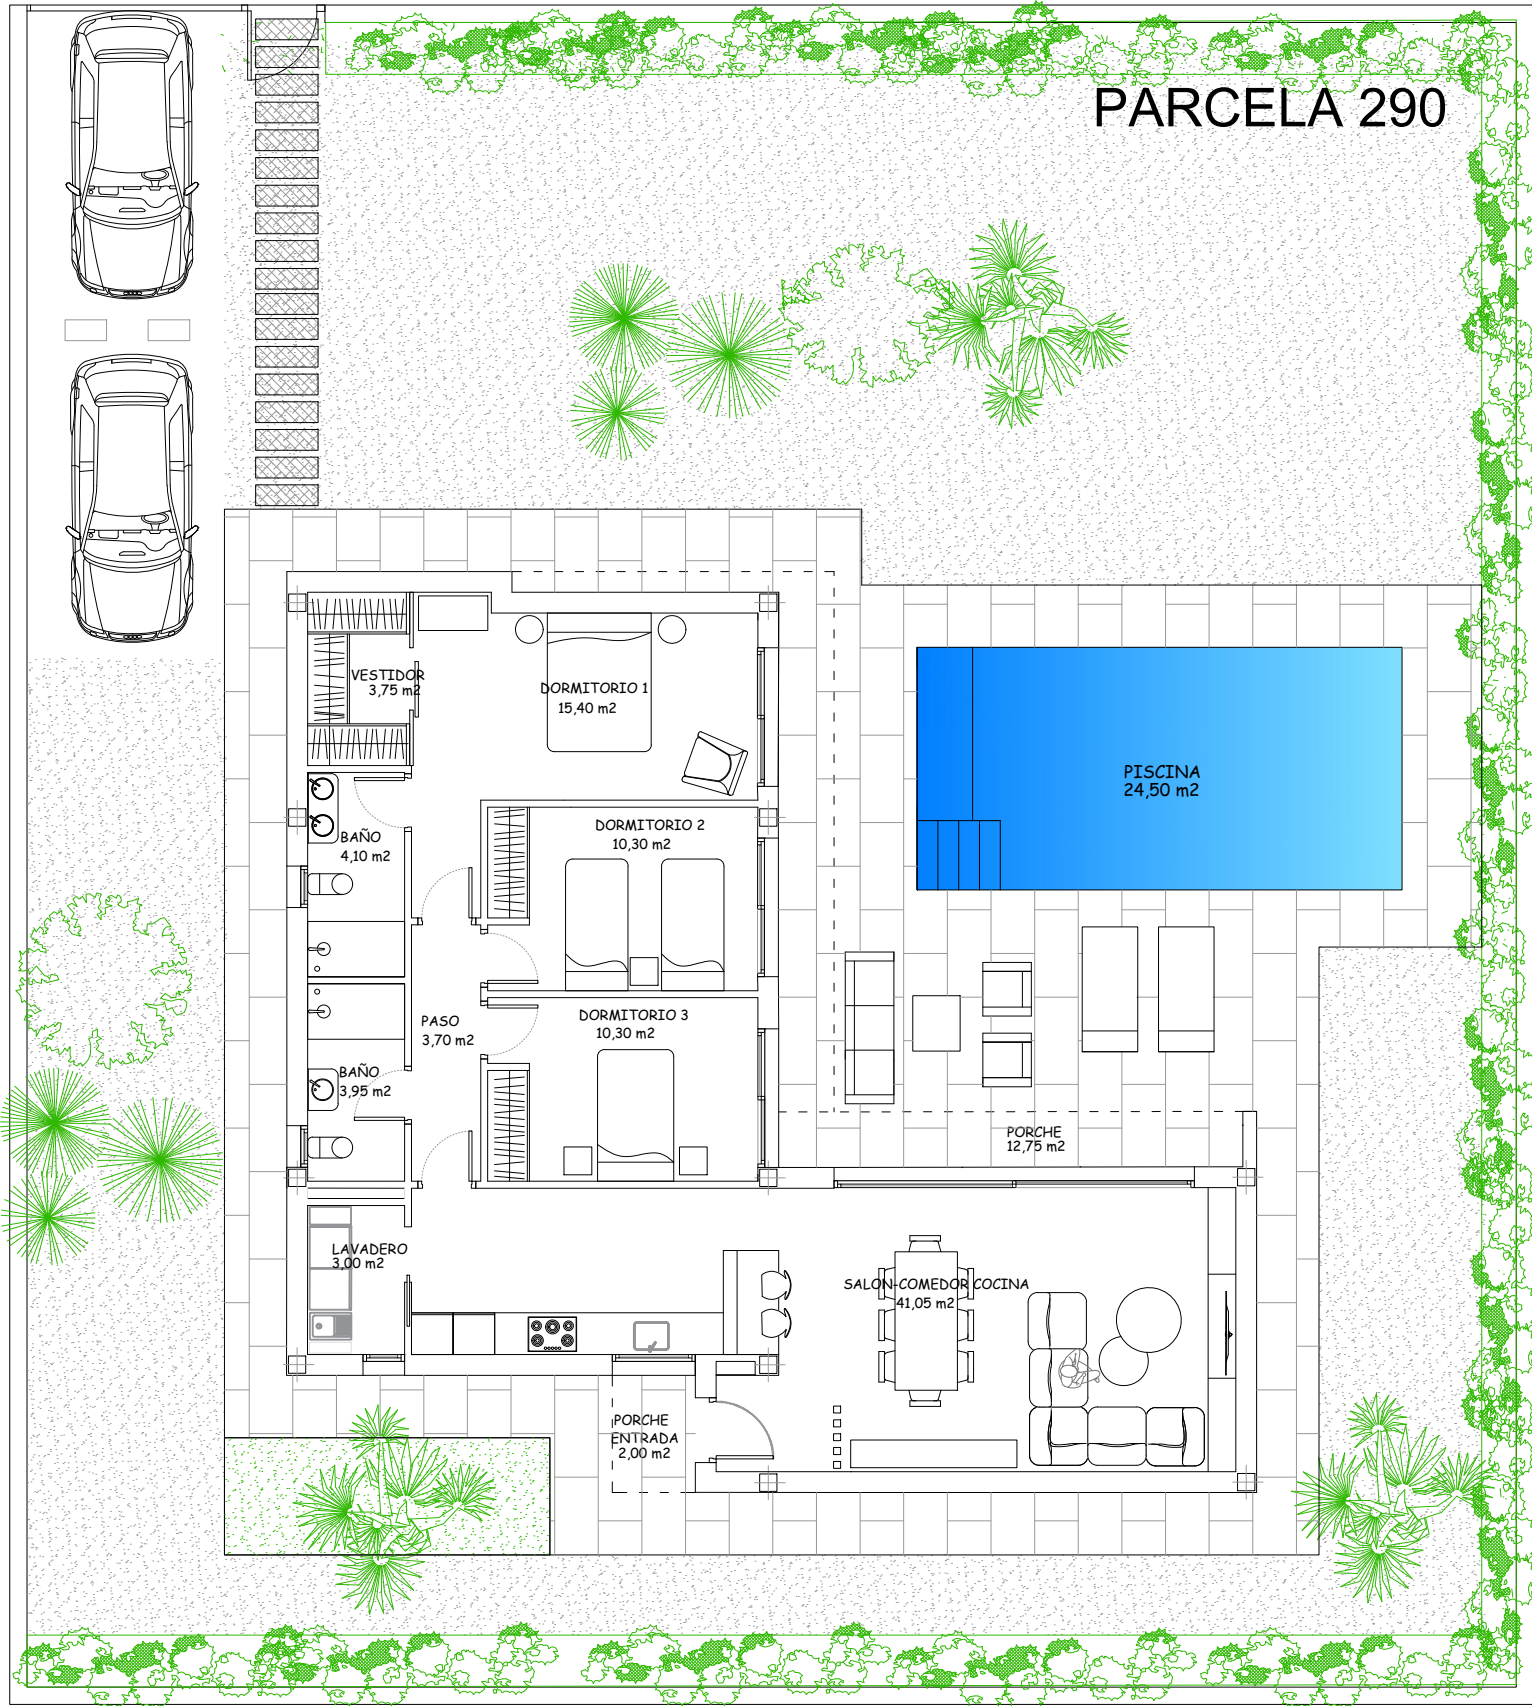

MANZANA N º2

CALLE GLORIA FUERTES											
12	11	10	9	8	7	6	5	4	3	2	1
13	14	15	16	17	18	19	20	21	22	23	24
CALLE ANA MARIA MATUTE											

VILLA N° 5

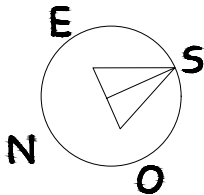

CUADRO DE SUPERFICIES

Superficie de parcela/plot	550,00 m ²
Superficie Construida/Built	115,85 m ²
Superficie Const. Porches	14,75m ²
Superficie Terraza-Piscina	41,15 m ²
Superficie Piscina (7mx3,5m)	24,50 m ²
Superficie Jardín/Garden	363,75 m ²

Sup.Total Disfrute 550,00 m²