



VILLA ESENCIA
VILLA EN PARCELA DE 550 m2 CON PISCINA

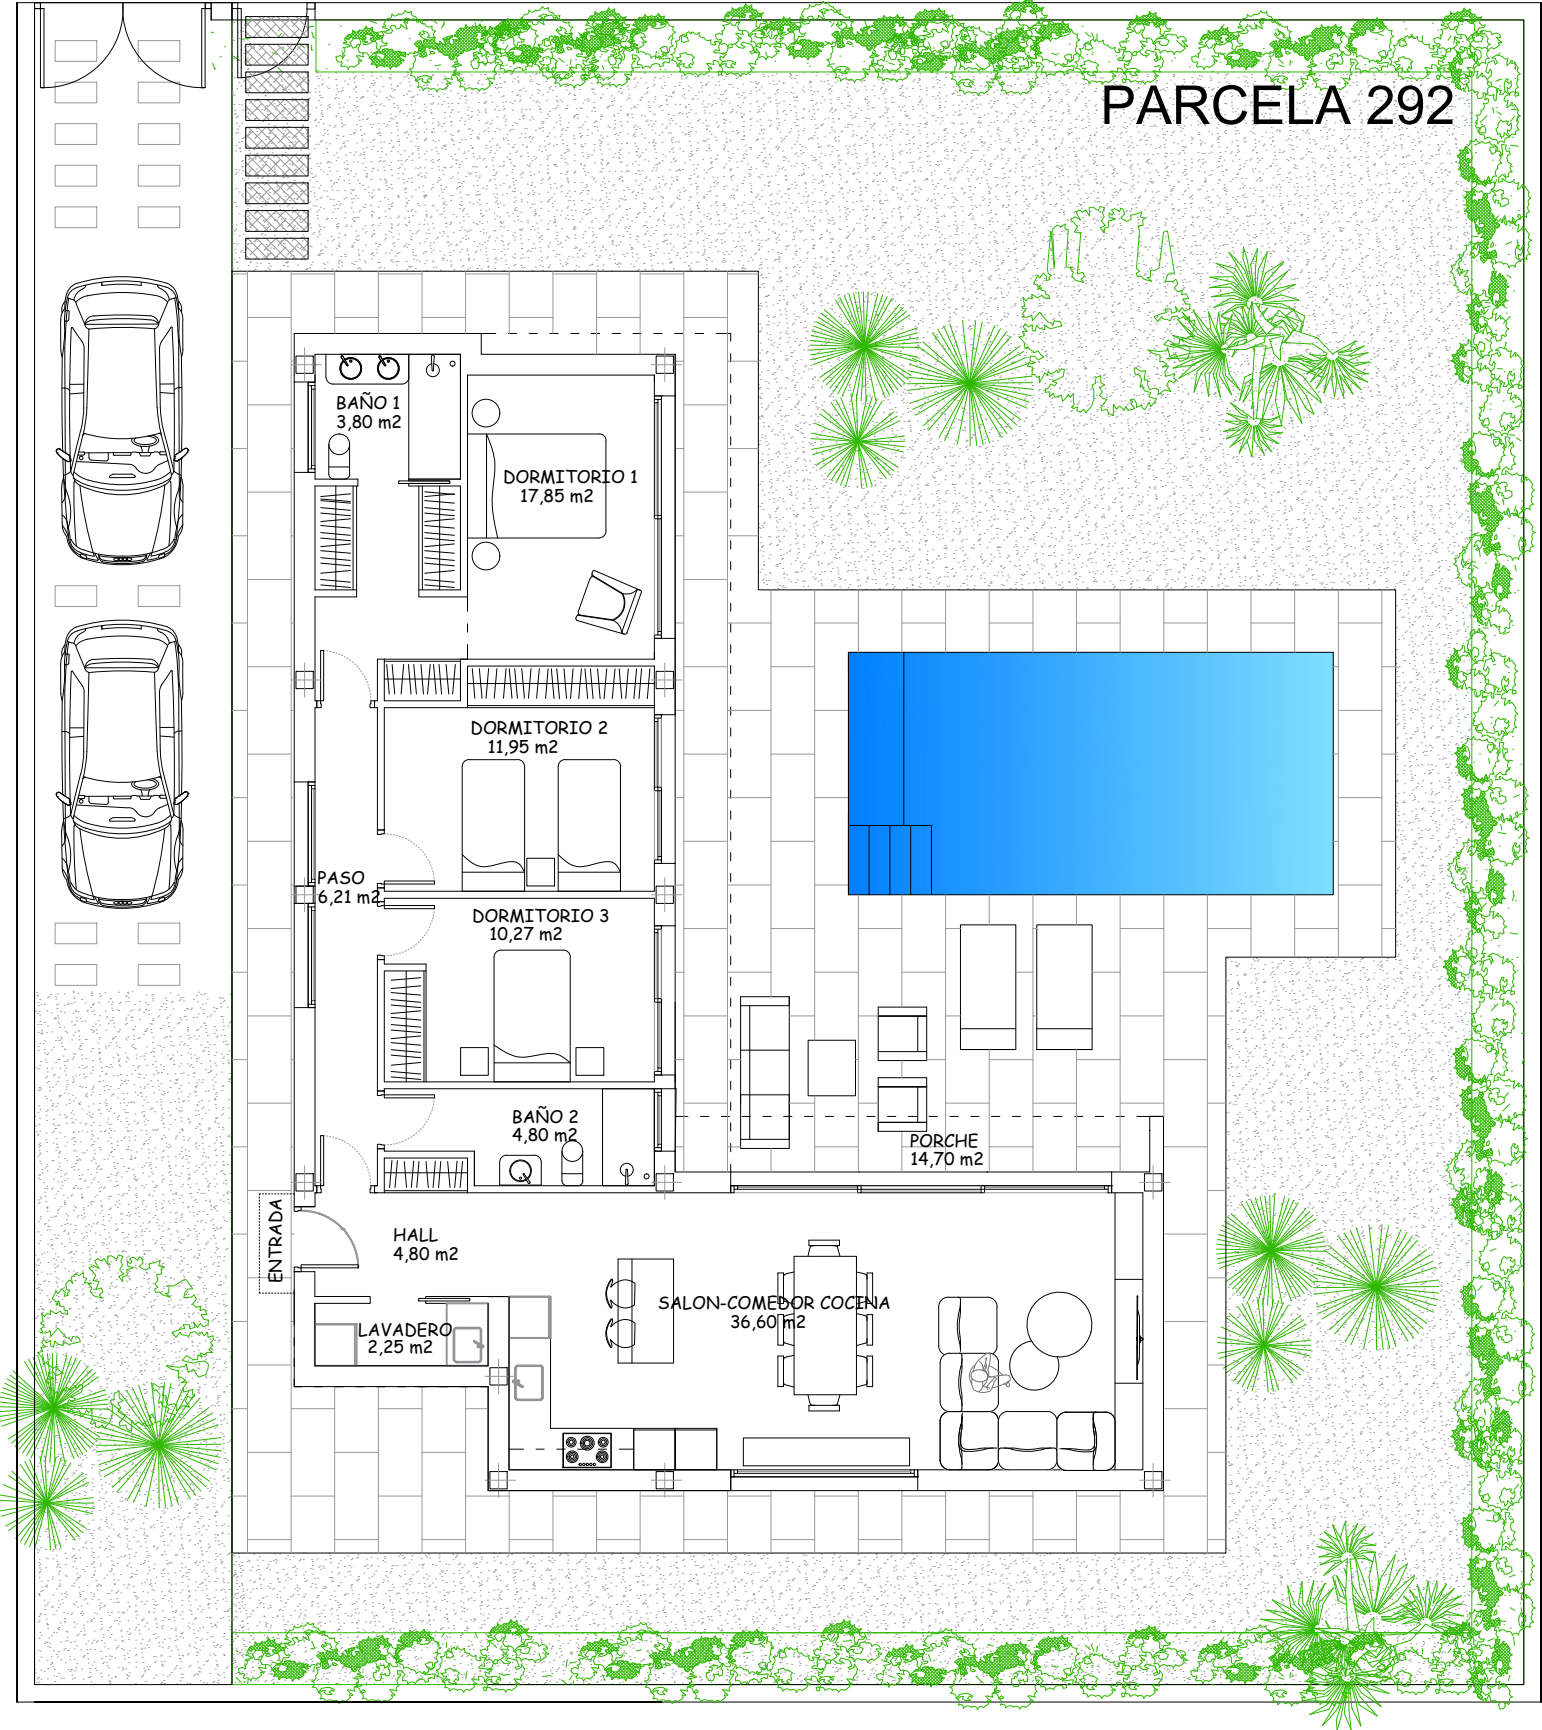

MANZANA N º2

CALLE GLORIA FUERTES											
12	11	10	9	8	7	6	5	4	3	2	1
13	14	15	16	17	18	19	20	21	22	23	24
CALLE ANA MARIA MATUTE											

VILLA N º 7

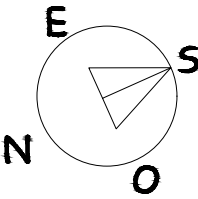

CUADRO DE SUPERFICIES

Superficie de parcela/plot	550,00 m ²
Superficie Construida/Built	119,25 m ²
Superficie Const. Porches	16,20 m ²
Superficie Terraza-Piscina	46,15 m ²
Superficie Piscina (7mx3,5m)	24,50 m ²
Superficie Jardín/Garden	343,90 m ²
Sup.Total Disfrute	550,00 m ²