


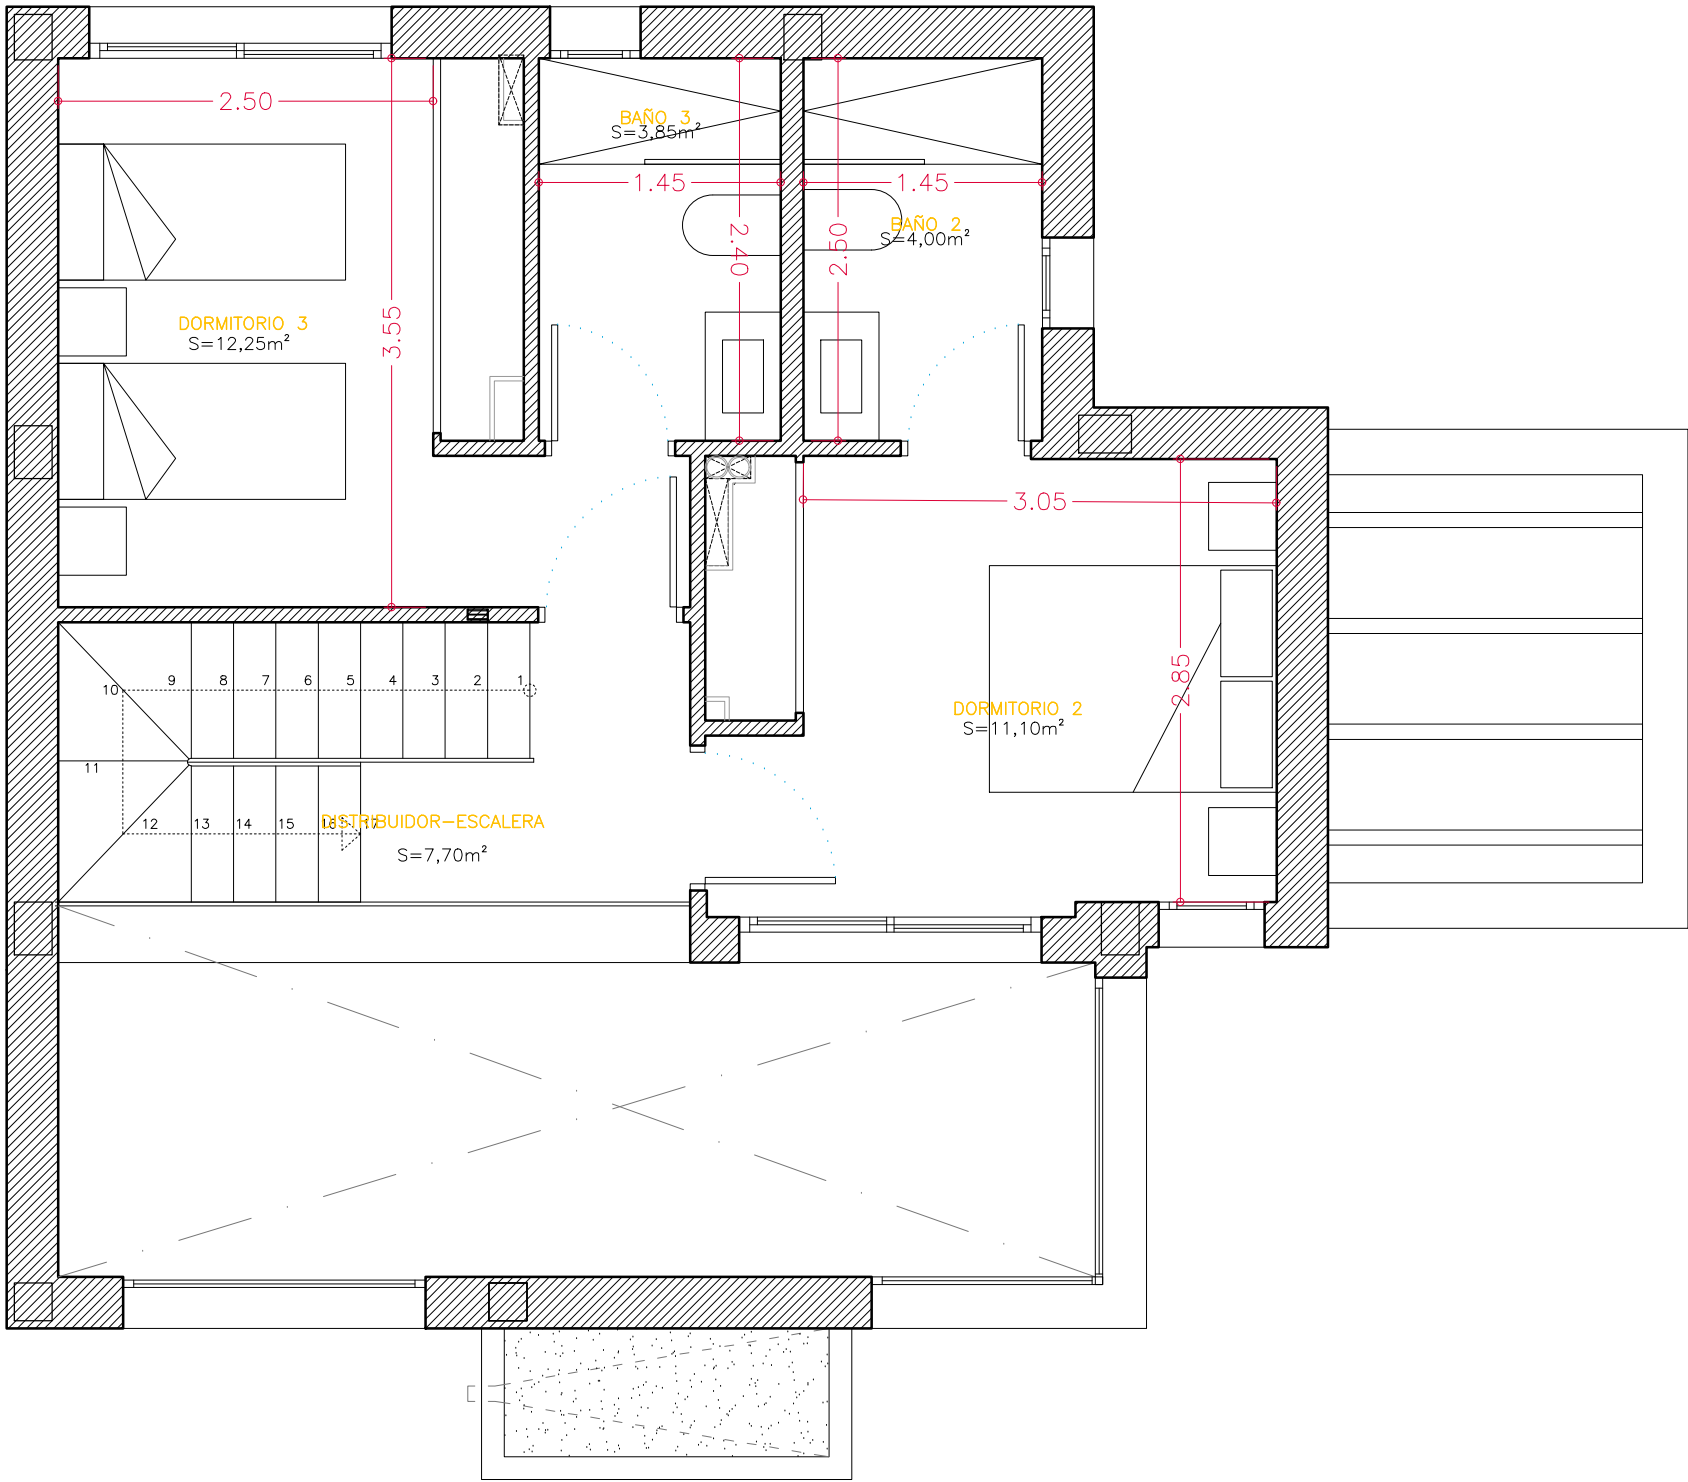

CUADRO SUPERFICIES MODELO B30 – 3 dormitorios	
PLANTA BAJA	
TOTAL ÚTIL PB	56,85 m²
TOTAL CONSTRUIDA PB	69,55 m²
PLANTA PRIMERA	
TOTAL ÚTIL P1	38,90 m²
TOTAL CONSTRUIDA P1	51,35 m²
PLANTA CUBIERTA	
TOTAL ÚTIL PC	9,10 m²
TOTAL CONSTRUIDA PC	16,70 m²
TOTALES	
TOTAL ÚTIL	104,85 m²
TOTAL CONSTRUIDA	137,60 m²
OCUPACION	
EDIFICABILIDAD	126,65 m²

PISCINA 1	
SUP. LAMINA DE AGUA	* ver plano

SUPERFICIES NO COMPUTABLES MODELO B30–3 dormitorios	
TERRAZAS DESCUBIERTAS	
SOLARIUM	45,40 m²