



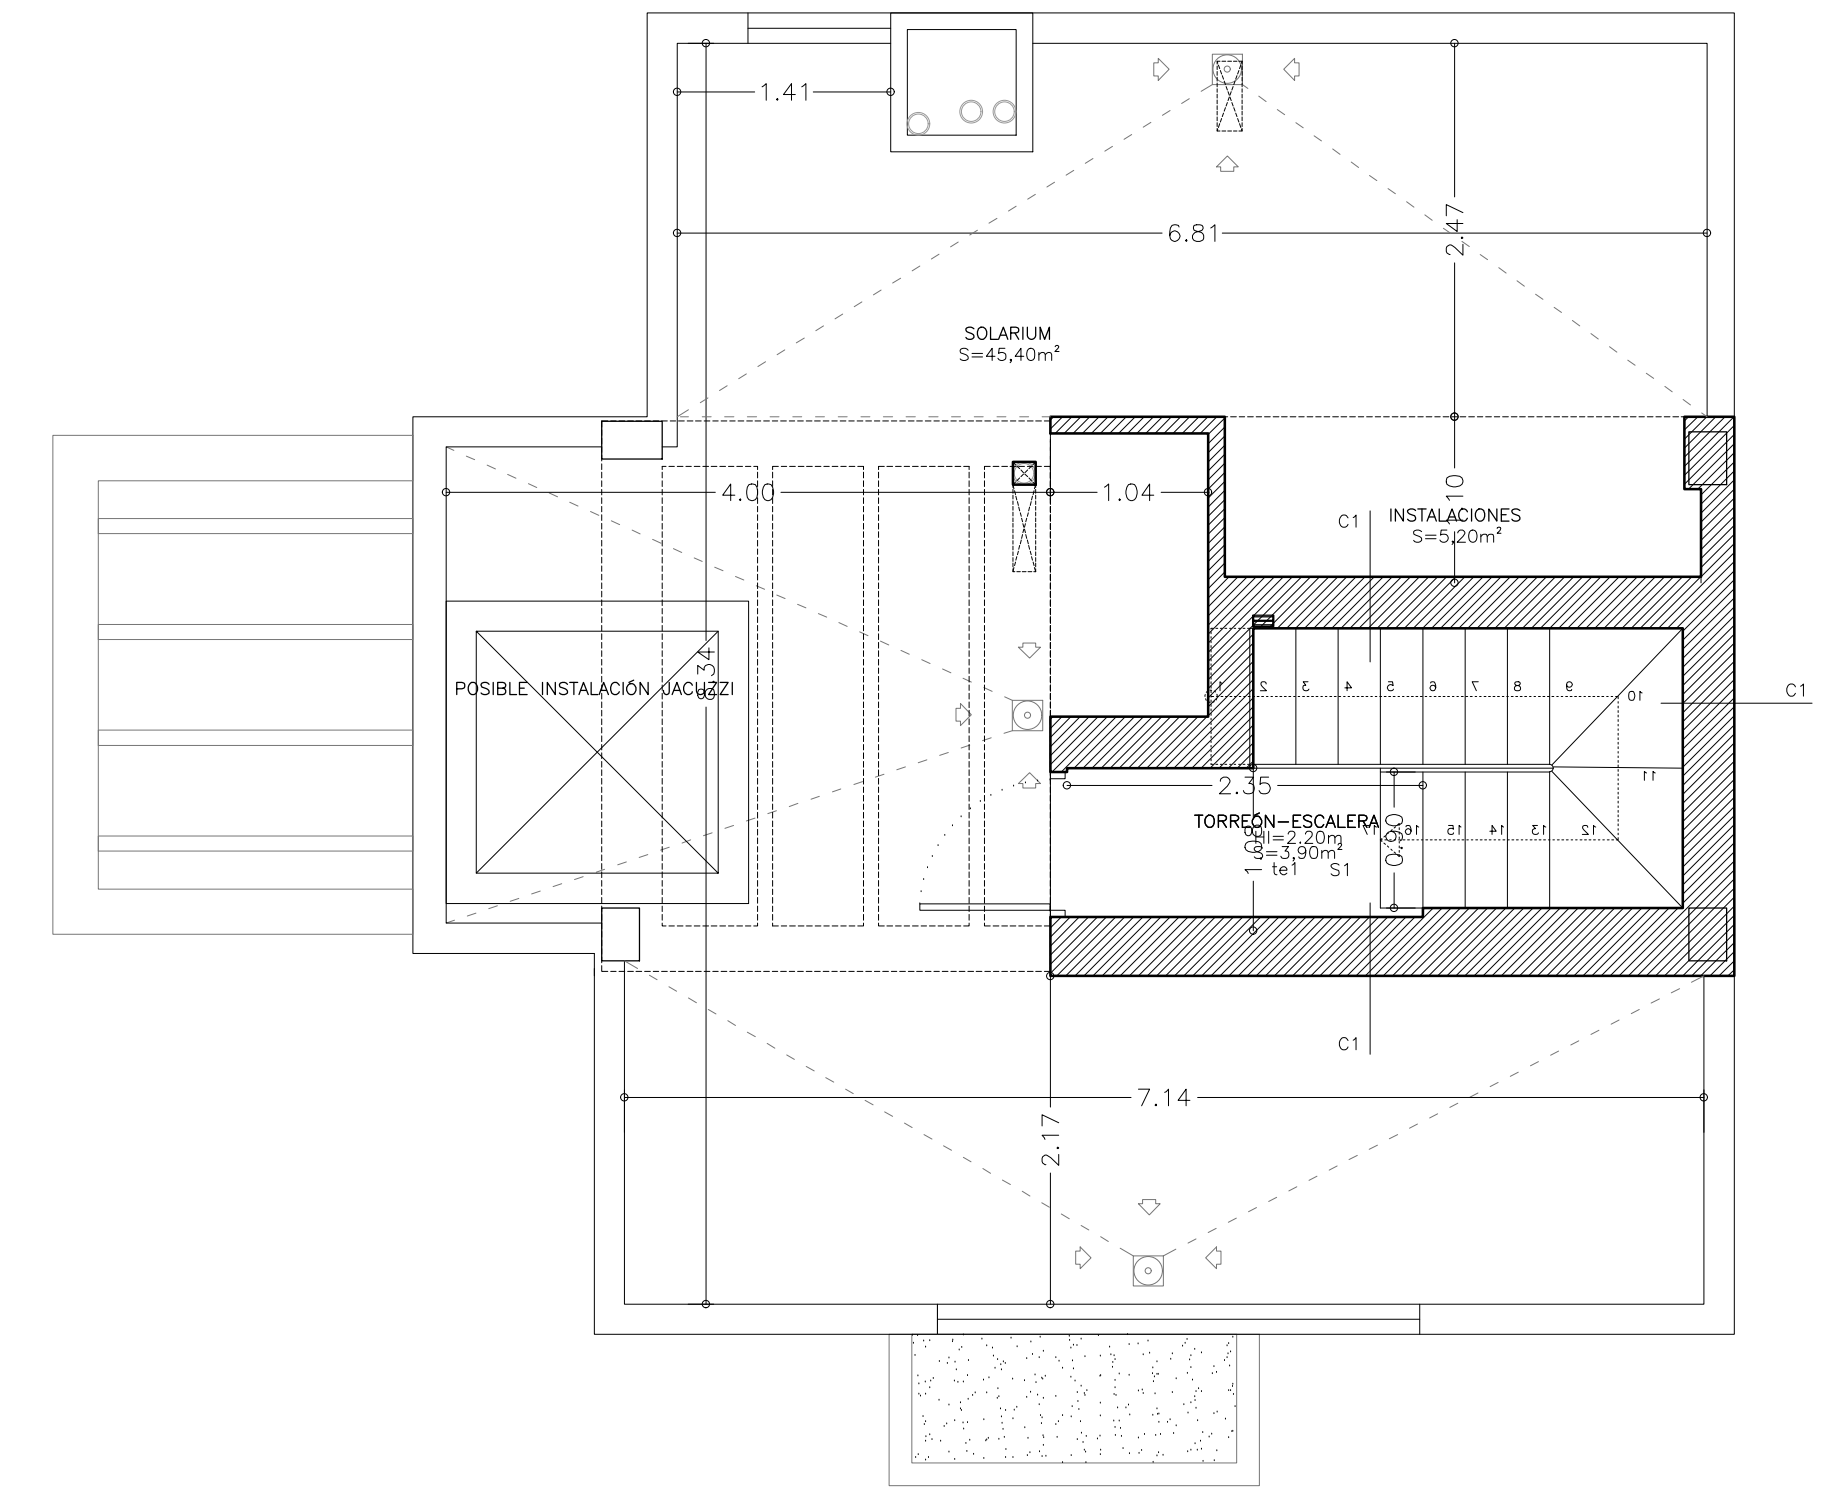

CUADRO SUPERFICIES MODELO B30 – 3 dormitorios	
PLANTA BAJA	
ESTAR-COMEDOR-COCINA	28,50 m ²
DORMITORIO 1	11,15 m ²
BAÑO 1	4,00 m ²
PORCHE(50%)	2,10 m ²
DISTRIBUIDOR Y ESCALERA	5,15 m ²
RECIBIDOR	1,75 m ²
INSTALACIONES	4,20 m ²
TOTAL ÚTIL PB	56,85 m ²
TOTAL CONSTRUIDA PB	69,55 m ²

C2 Revestimiento piedra natural, e=3cm
Ladrillo hueco triple, e=11cm, recibido
con mortero de cemento
Aislamiento térmico, e=8cm (ver plano
DB-HE)
Ladrillo hueco, e=9cm
Enlucido de yeso, e=1,5cm
Pintura plástica, color blanco
Rodapié, gres porcelánico

T2 Pintura plástica, color blanco
Mortero de cemento, e=1,5cm
Ladrillo acústico, e=9cm
Mortero de cemento, e=1,5cm
Azulejo porcelánico, e=0,5cm

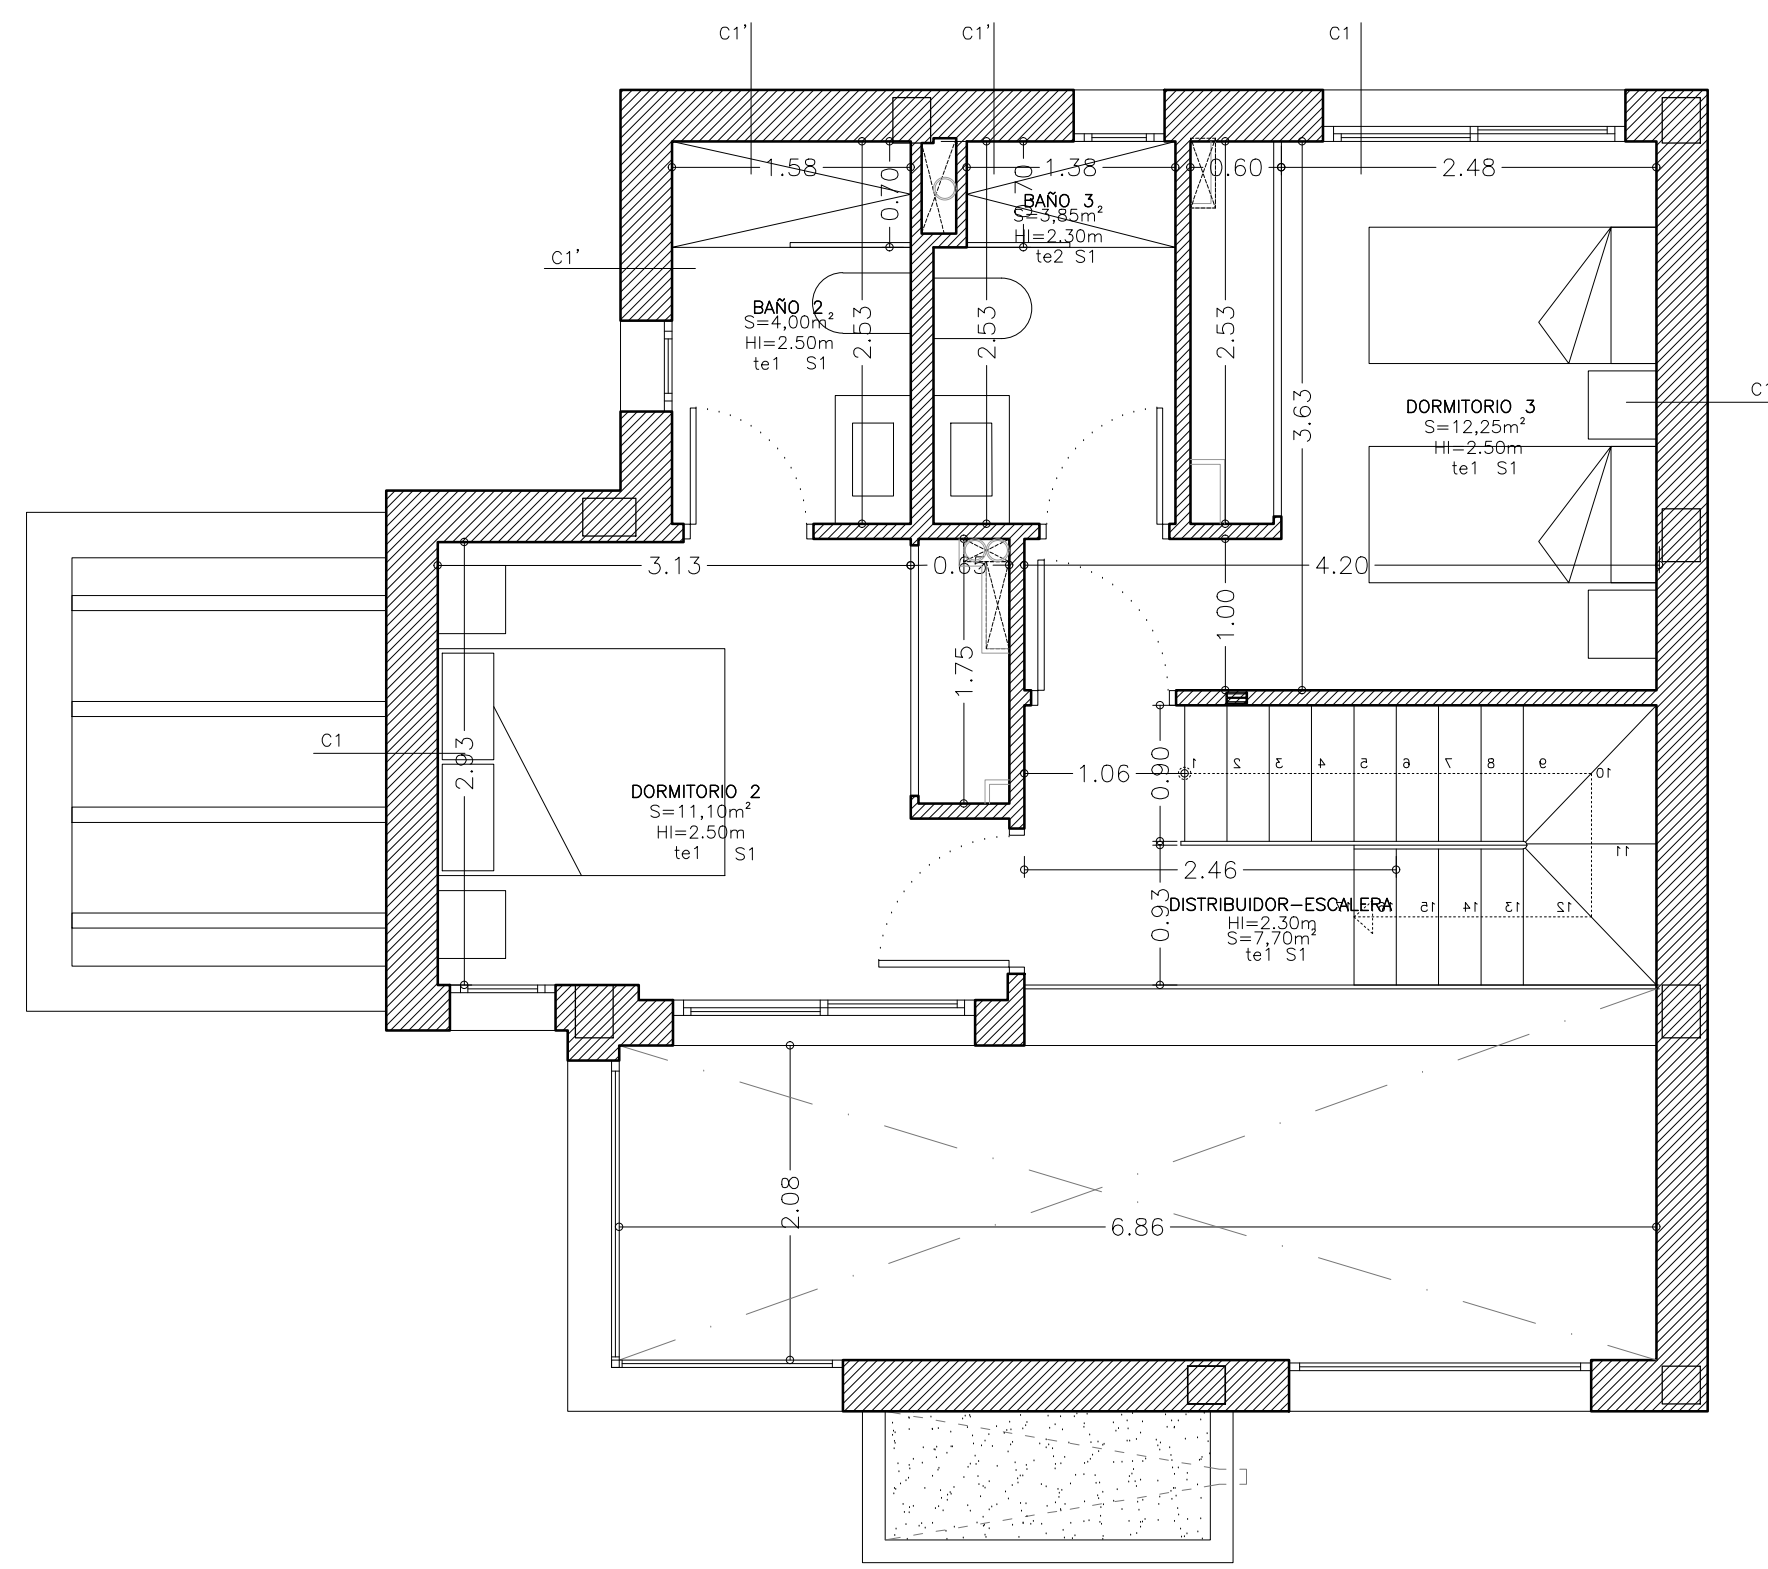

PLANTA PRIMERA	
DORMITORIO 2	11,10 m ²
DORMITORIO 3	12,25 m ²
BAÑO 2	4,00 m ²
BAÑO 3	3,85 m ²
DISTRIBUIDOR Y ESCALERA	7,70 m ²
TOTAL ÚTIL P1	38,90 m ²
TOTAL CONSTRUIDA P1	51,35 m ²

PLANTA CUBIERTA	
TORREÓN-ESCALERA	3,90 m ²
CUARTO INSTALACIONES	5,20 m ²
TOTAL ÚTIL PC	9,10 m ²
TOTAL CONSTRUIDA PC	16,70 m ²

TOTALES	
TOTAL ÚTIL	104,85 m²
TOTAL CONSTRUIDA	137,60 m²
OCUPACION	79,56 m²
EDIFICABILIDAD	126,65 m²

	PISCINA 1
SUP. LAMINA DE AGUA	32,00 m ²