


PLANTA PRIMERA



PLANTA SOLARIUM

E:1.75

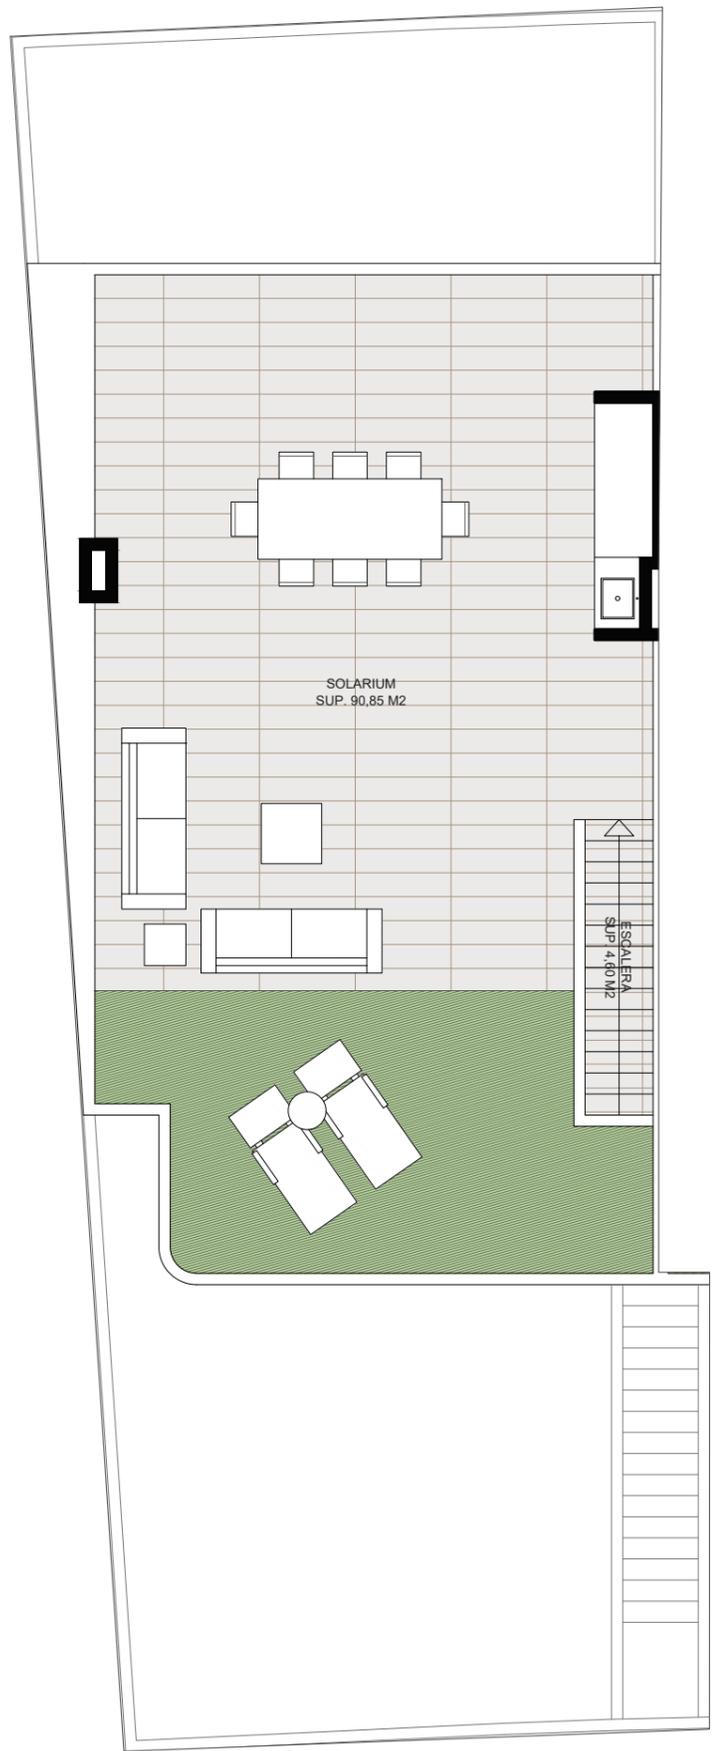

## VIVIENDA Nº5

RESUMEN SUPERFICIES  
VIVIENDA 05. 3 DORMITORIOS.  
PLANTA PRIMERA

	SUP. ÚTIL	SUP. CONST.
SUPERFICIE VIVIENDA	72,00 m <sup>2</sup>	84,48 m <sup>2</sup>
SUPERFICIE EXTERIOR	106,40 m <sup>2</sup>	116,25 m <sup>2</sup>
SUPERFICIE TRASTERO	2,30 m <sup>2</sup>	2,88 m <sup>2</sup>
<b>SUPERFICIE TOTAL</b>	<b>180,70 m<sup>2</sup></b>	<b>203,62 m<sup>2</sup></b>

Este plano carece de contractualidad y es meramente orientativo, pudiendo estar sujeto a modificaciones de carácter técnico derivadas del desarrollo del Proyecto de Edificación y su ejecución.  
El amueblamiento dibujado es a título indicativo, no estando incluido en el precio los muebles, electrodomésticos ni elementos de decoración.  
Solo se incluye los elementos incluidos en la memoria del Proyecto visado.



APARCAMIENTO + TRASTERO

