


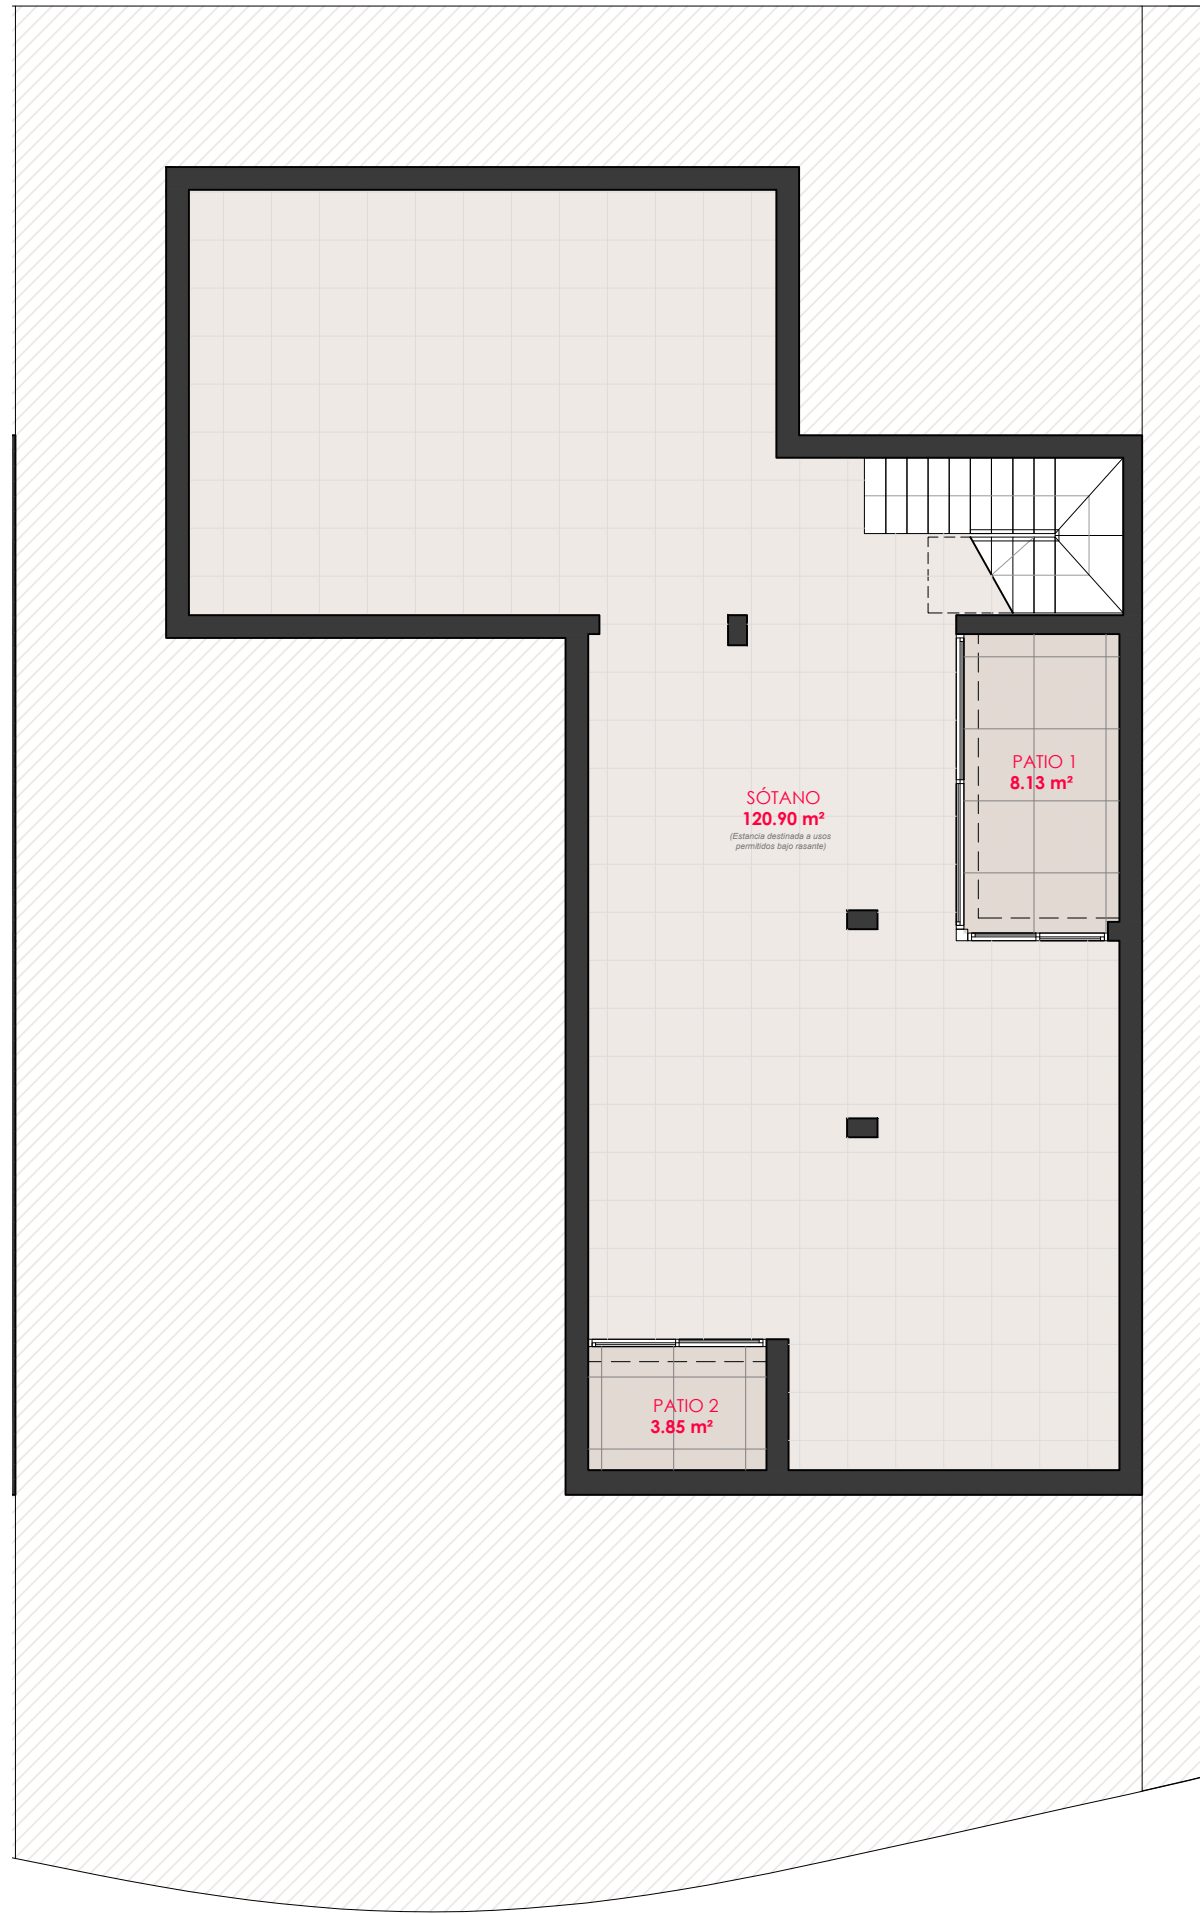

P53.2.1 VIVIENDA 1
PLANTA SÓTANO



P53.2.1 VIVIENDA 1
PLANTA PRIMERA