



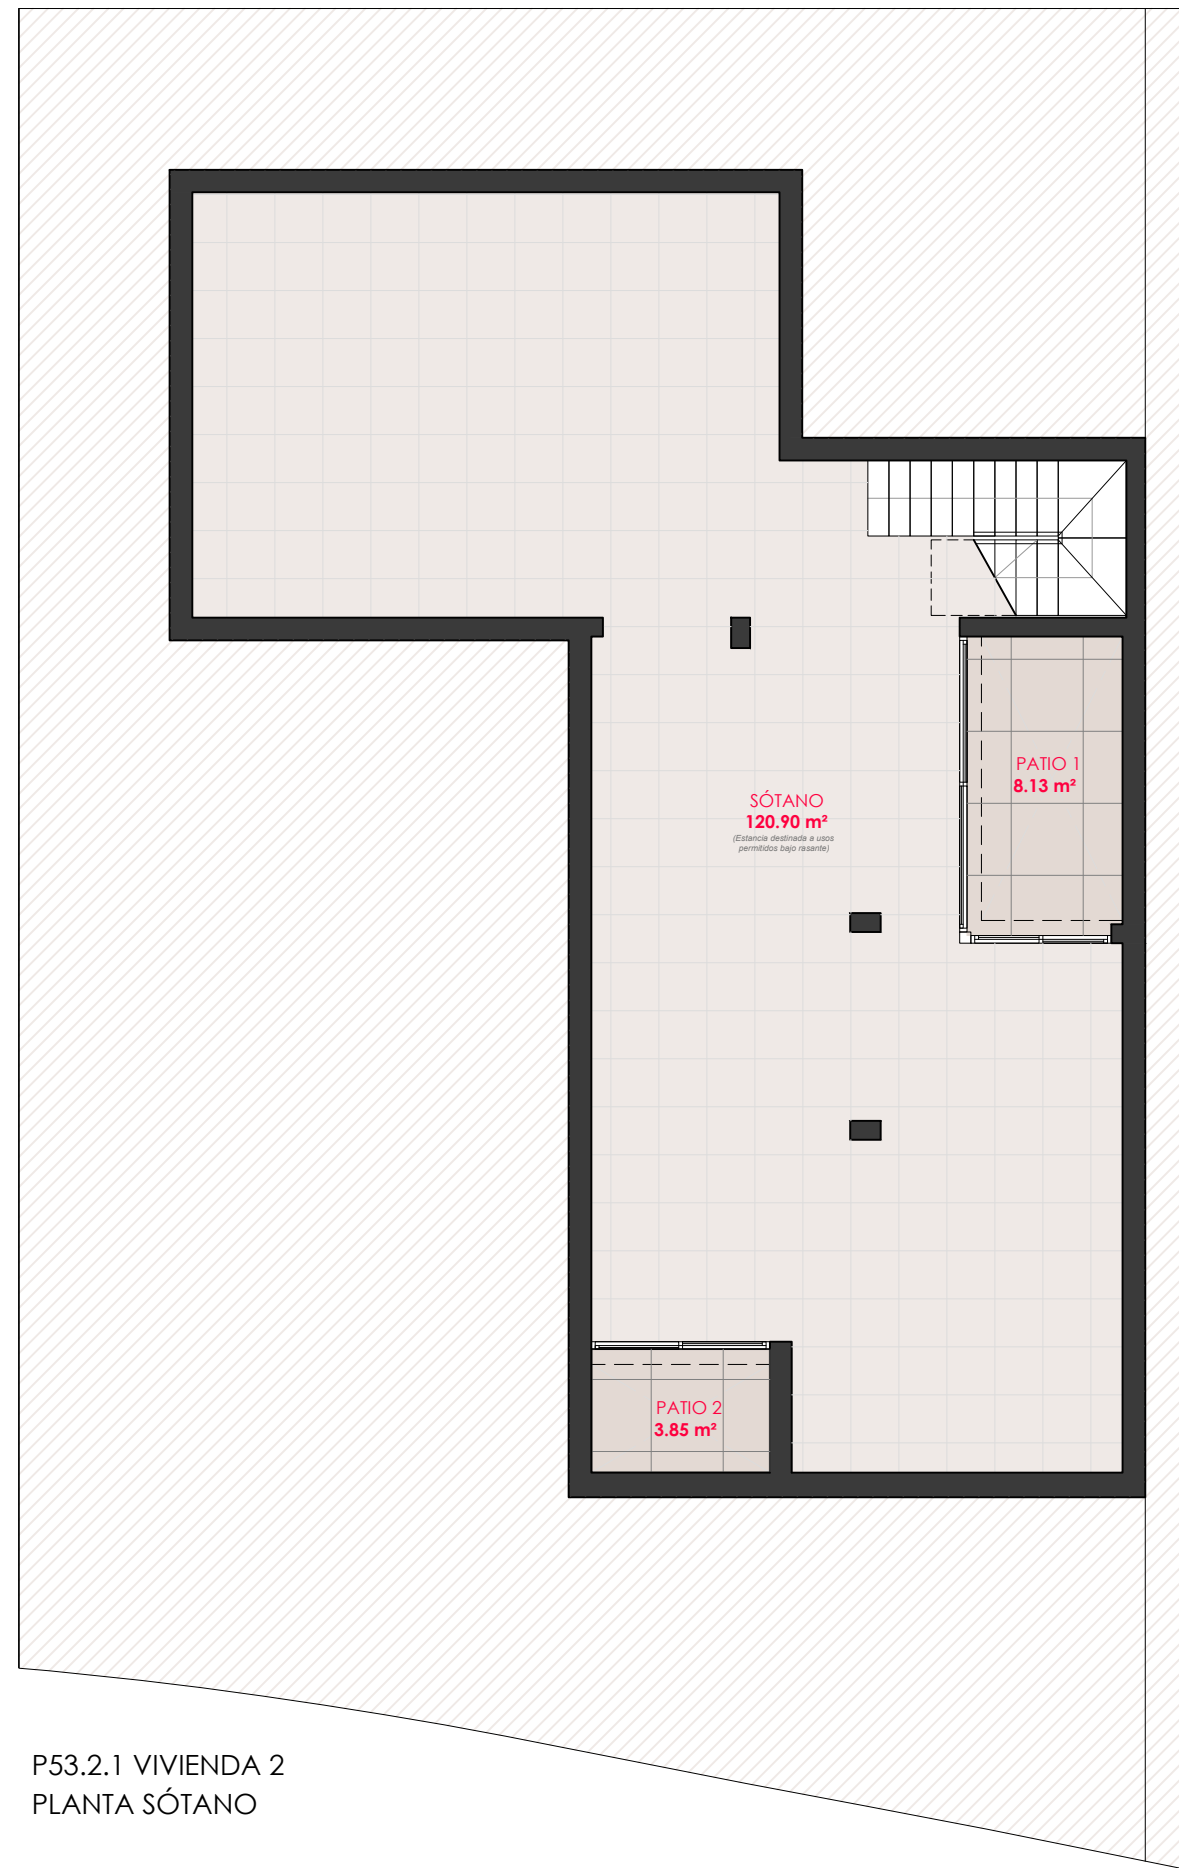

P53.2.1 VIVIENDA 2
PLANTA SÓTANO

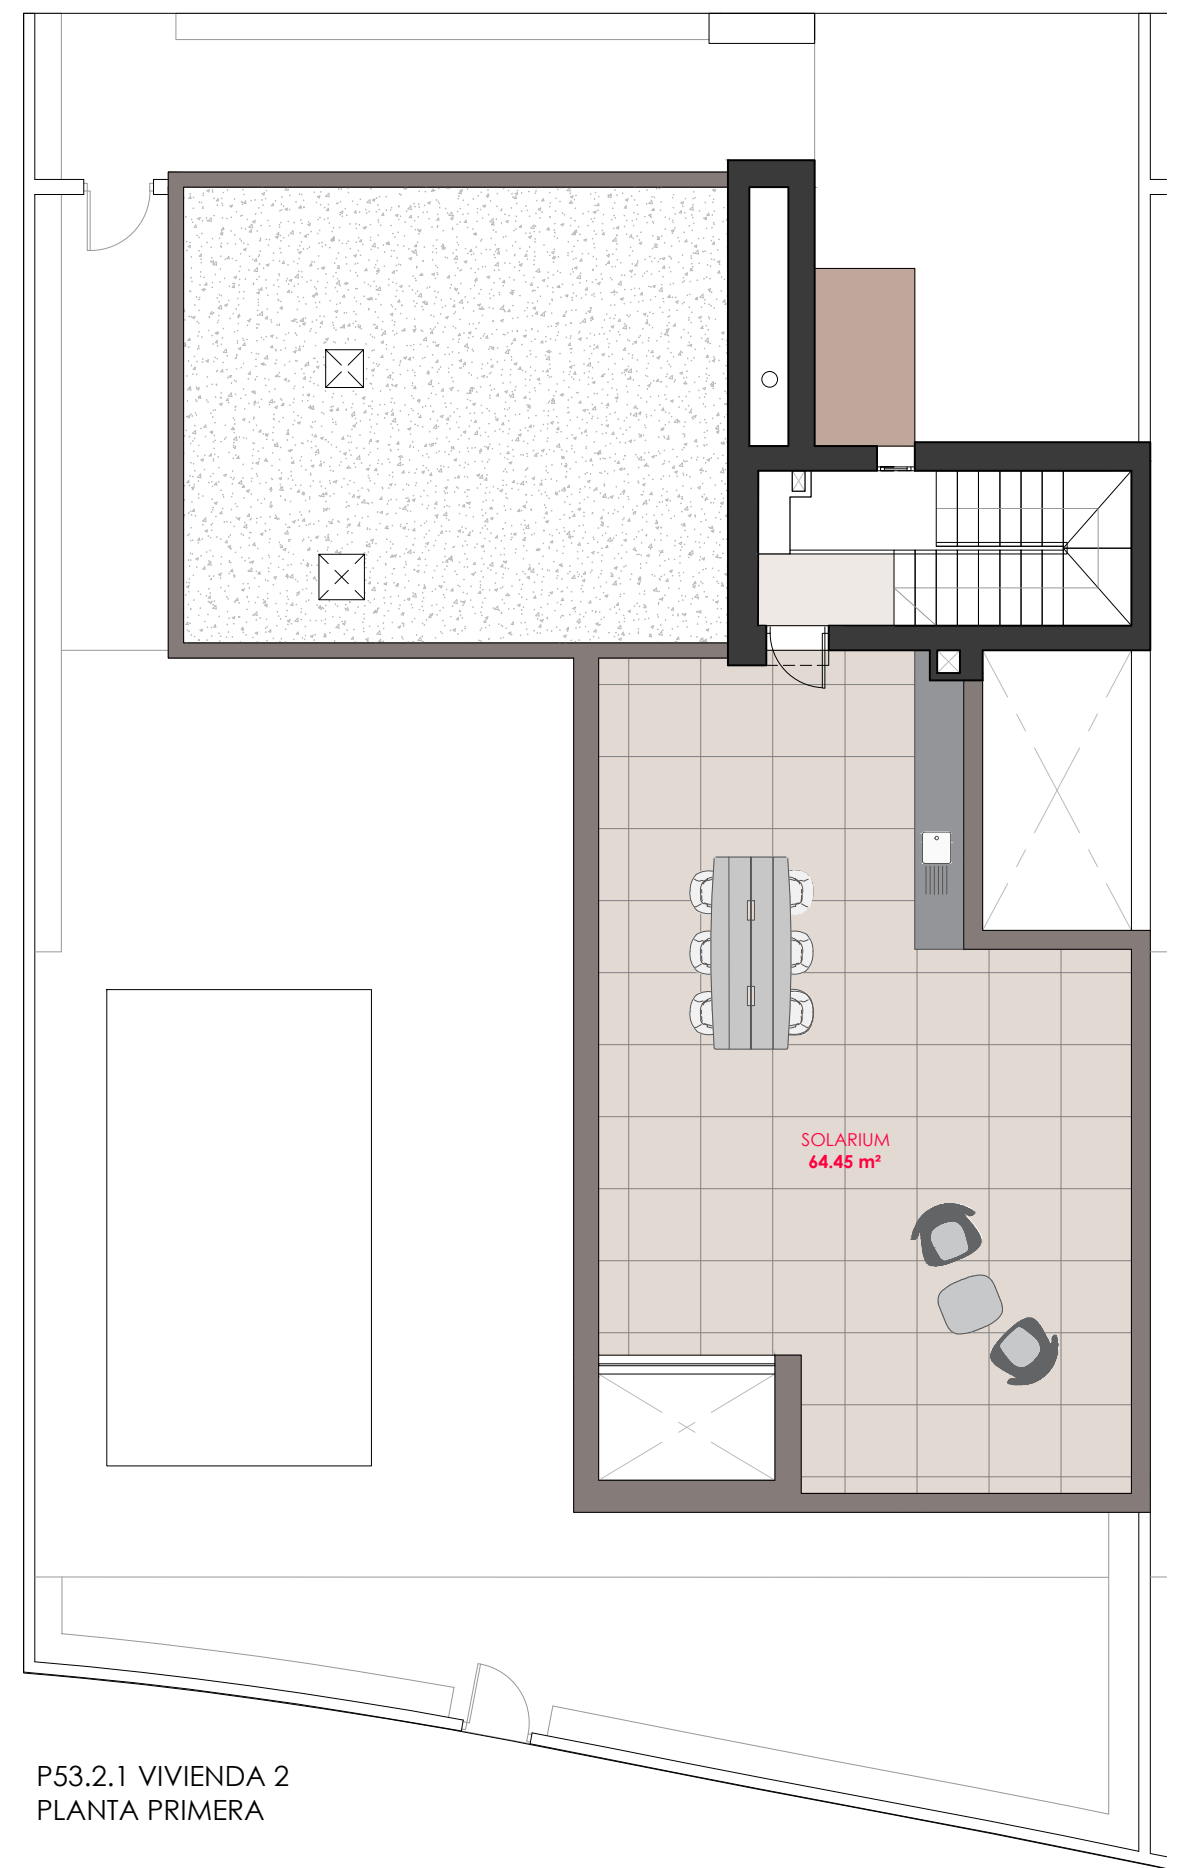

P53.2.1 VIVIENDA 2
PLANTA PRIMERA