


SUPERFICIES ÚTILES PLANTA PRIMERA

P1-A	66,65 m²
P1-B	78,15 m²
P1-C	75,15 m²
P1-D	75,15 m²
P1-E	75,15 m²
P1-F	58,45 m²
P1-G	66,65 m²
P1-H	78,15 m²
P1-I	75,15 m²
P1-J	75,15 m²
P1-K	75,15 m²
P1-L	58,45 m²

TOTAL	857,40 m²
TOTAL Sup. Construida.	1.001,60 m²

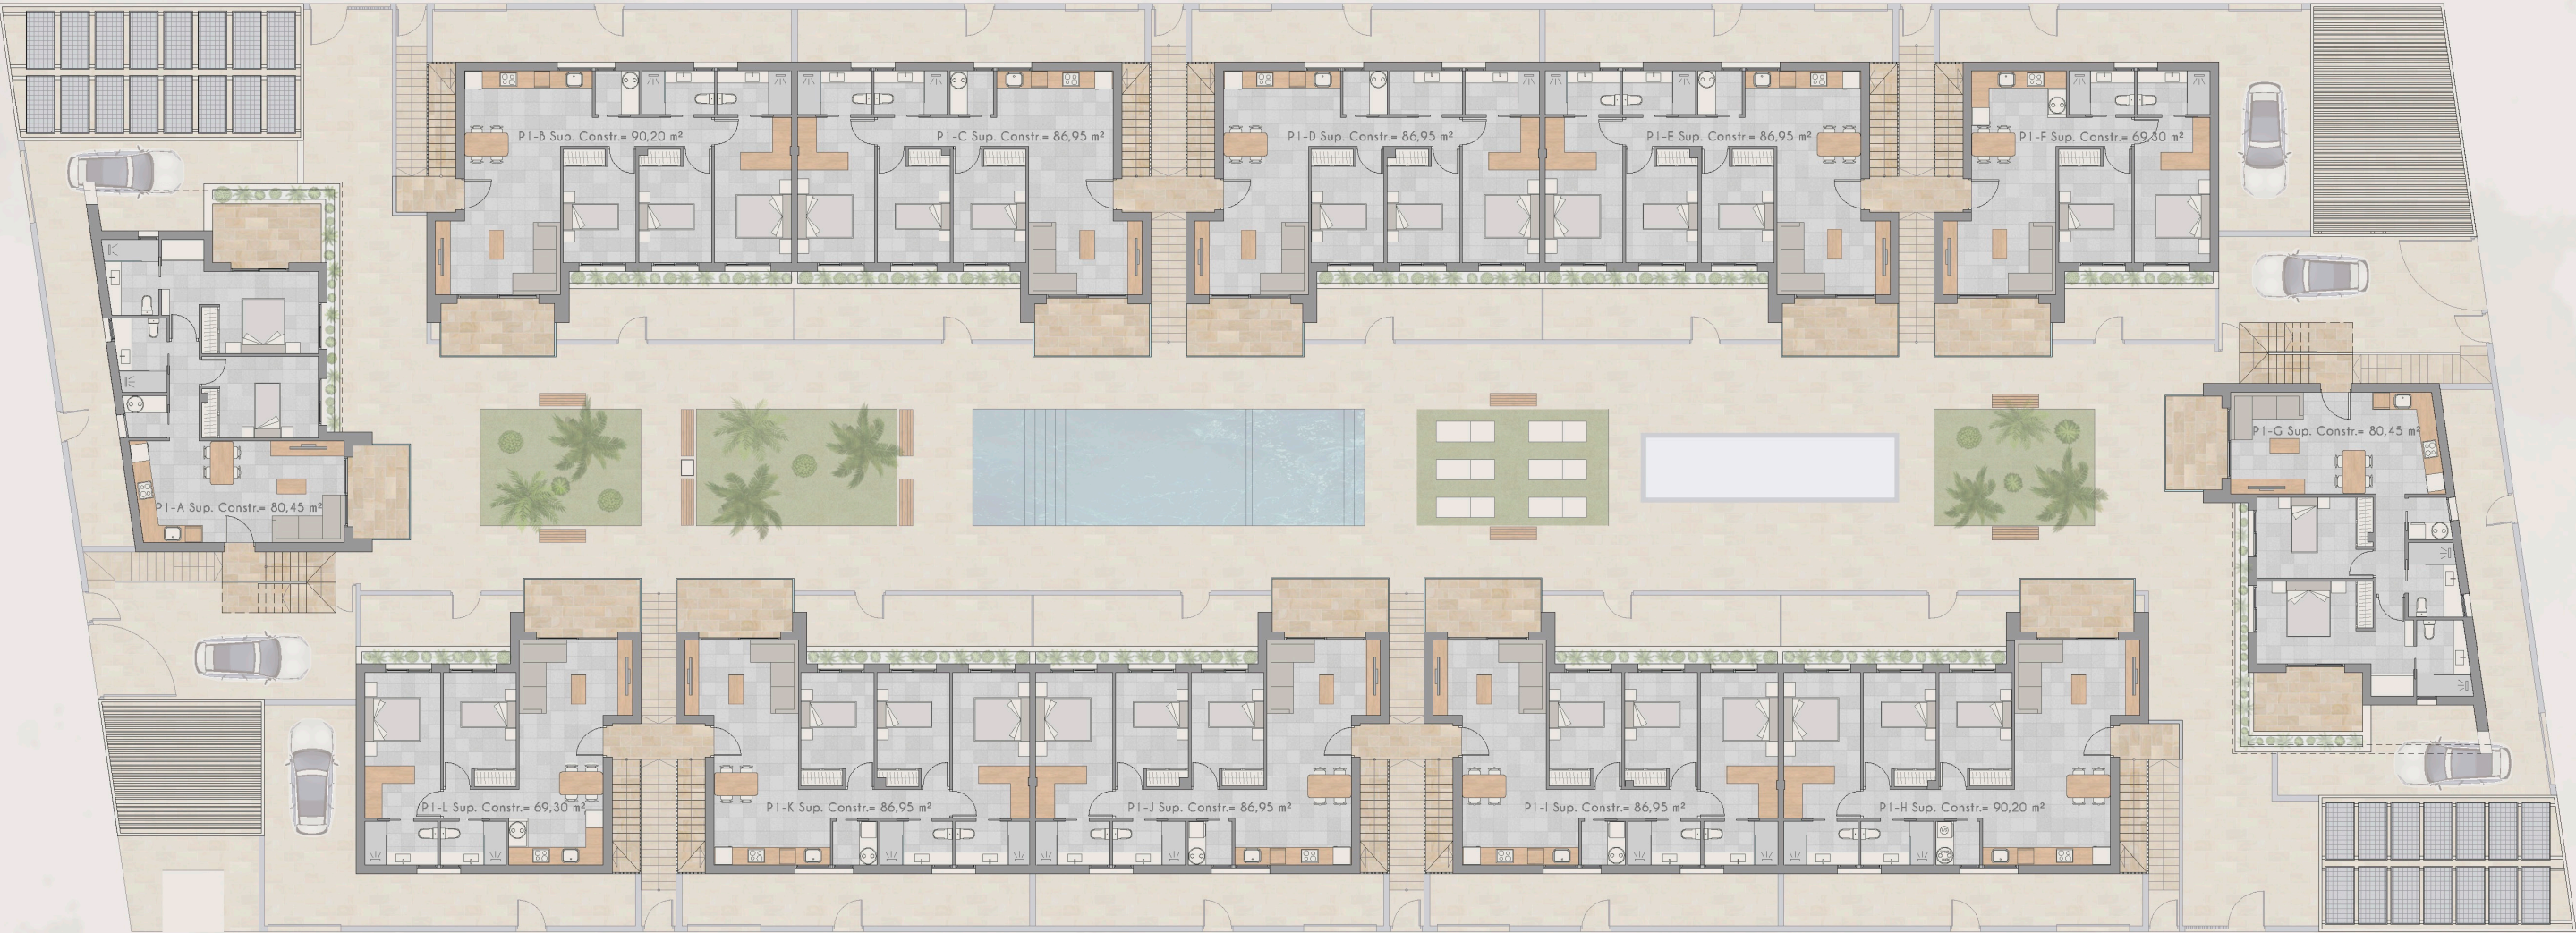

PLANTA PRIMERA

SUPERFICIES

PLANTA CUBIERTA

S.P1-A	78,75 m²
S.P1-B	88,90 m²
S.P1-C	85,30 m²
S.P1-D	85,30 m²
S.P1-E	85,30 m²
S.P1-F	70,35 m²
S.P1-G	78,75 m²
S.P1-H	88,90 m²
S.P1-I	85,30 m²
S.P1-J	85,30 m²
S.P1-K	85,30 m²
S.P1-L	70,35 m²




PLANTA CUBIERTA

SUPERFICIES ÚTILES

PLANTA BAJA

PB-A	78,72 m²
PB-B	68,70 m²
PB-C	67,05 m²
PB-D	67,05 m²
PB-E	67,05 m²
PB-F	63,00 m²
PB-G	78,72 m²
PB-H	68,70 m²
PB-I	67,05 m²
PB-J	67,05 m²
PB-K	67,05 m²
PB-L	63,30 m²

Vestuario hombres	4,40 m²
Vestuario mujeres	8,60 m²
RITU	1,30 m²
Instalaciones	2,35 m²
TOTAL	840,09 m²
Urbanización parcela	512,15 m²
Piscina	54,00 m²
TOTAL Sup. Construida.	1.139,79 m²

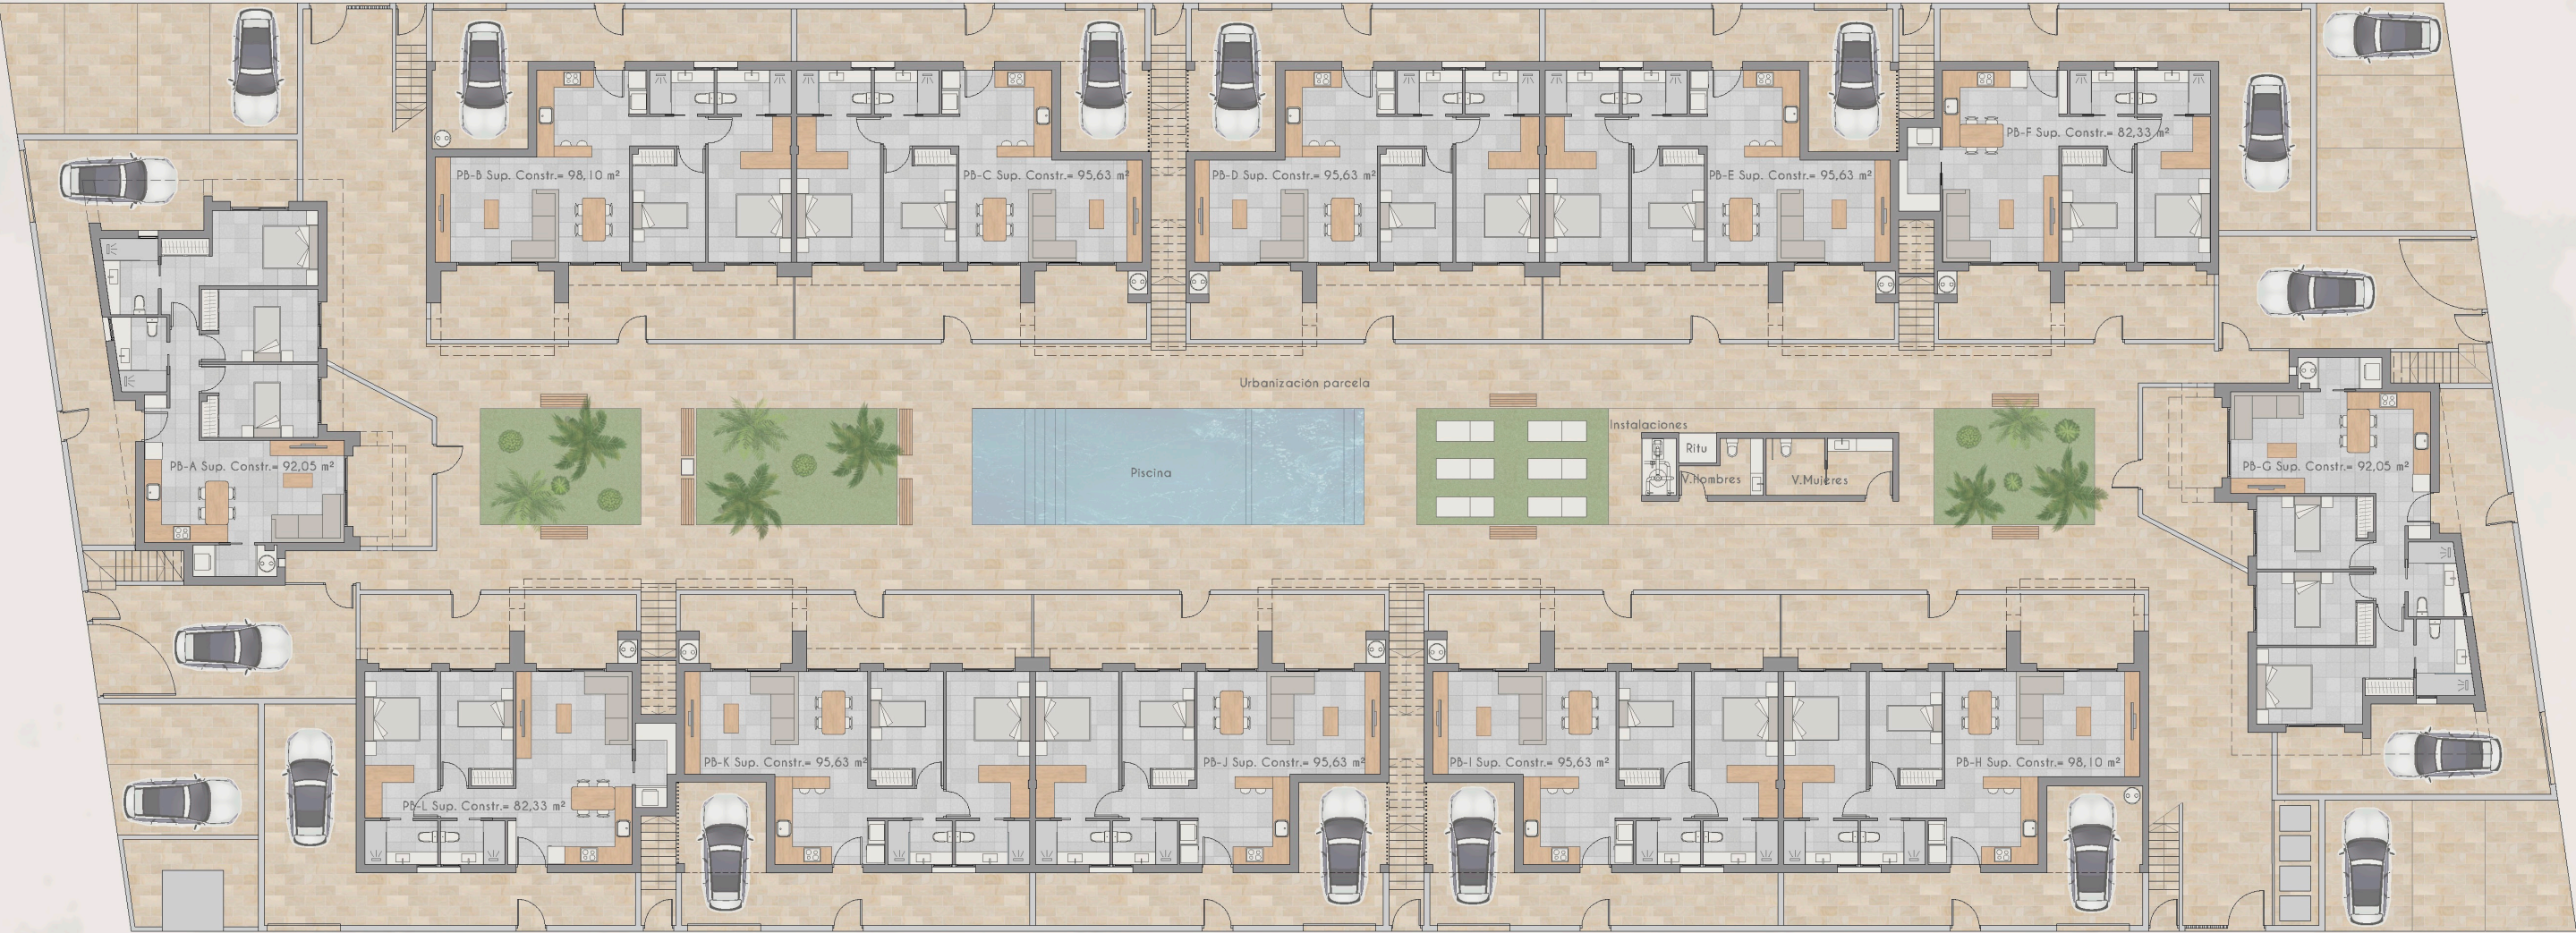

PLANTA BAJA