


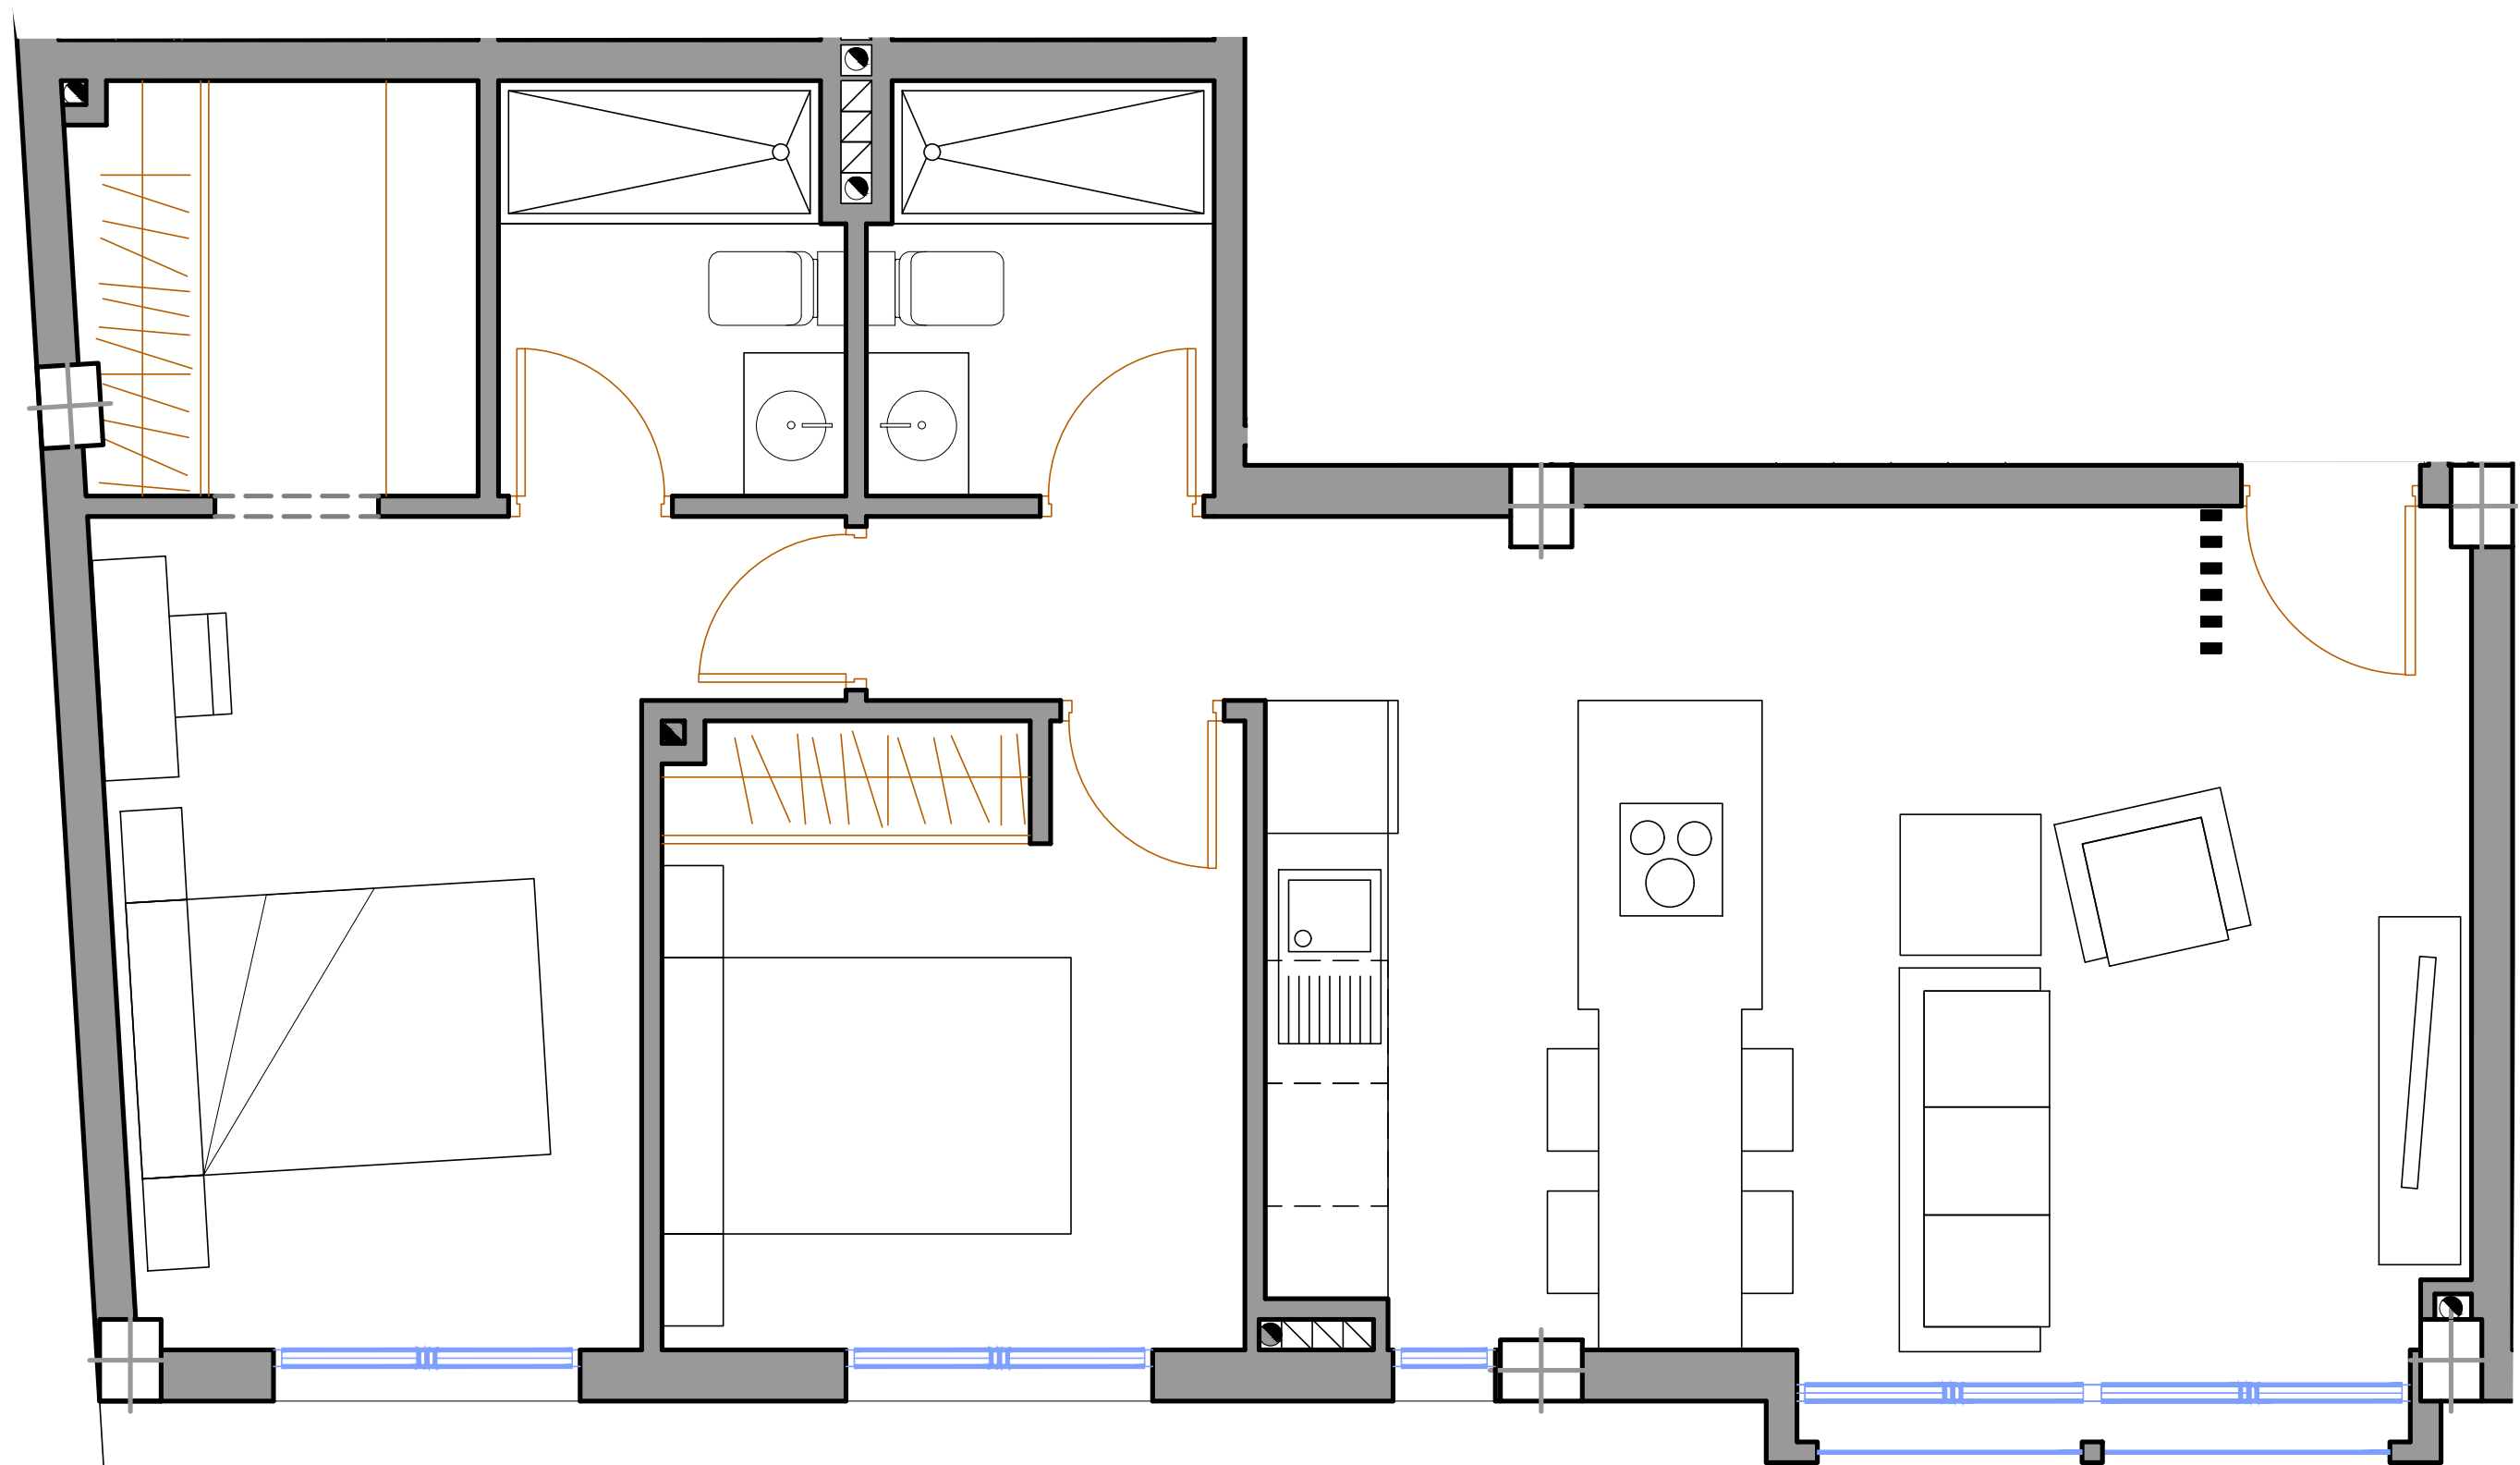

PLANTA PRIMERA, SEGUNDA Y TERCERA