

PARCELA N°14 VIVIENDA N° 9

VIVIENDA N° 9

SUPERFICIE DE PARCELA = 351,70 m²

SUPERFICIE EN PLANTA BAJA = 76,27 m²

SUPERFICIE EN PLANTA PRIMERA = 48,97 m²

SUPERFICIE DE VIVIENDA TOTAL = 125,24 m²





SUPERFICIE DE GARAJE = 14,62 m²

SUPERFICIE DE PORCHE = 16,10 m²

SUPERFICIE DE TERRAZA 1 = 17,20 m²

SUPERFICIE DE TERRAZA 2 = 10,38 m²

SUPERFICIE DE SOLARIUM = 41,76 m²

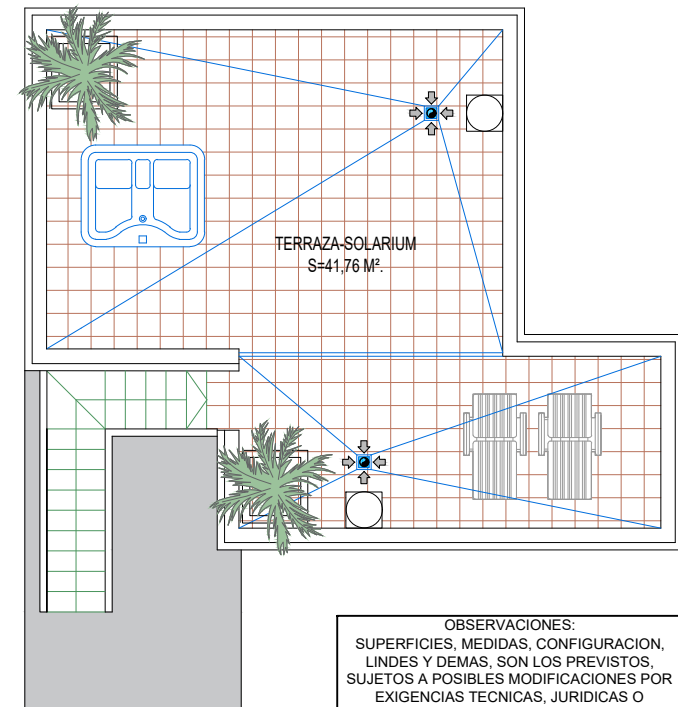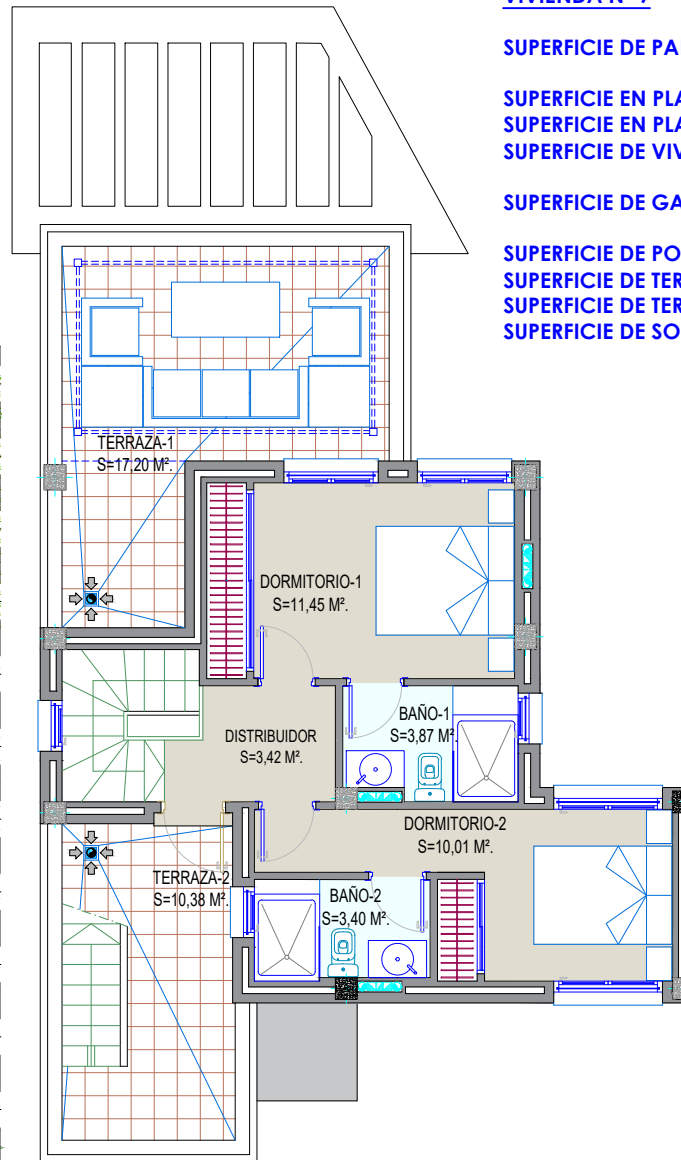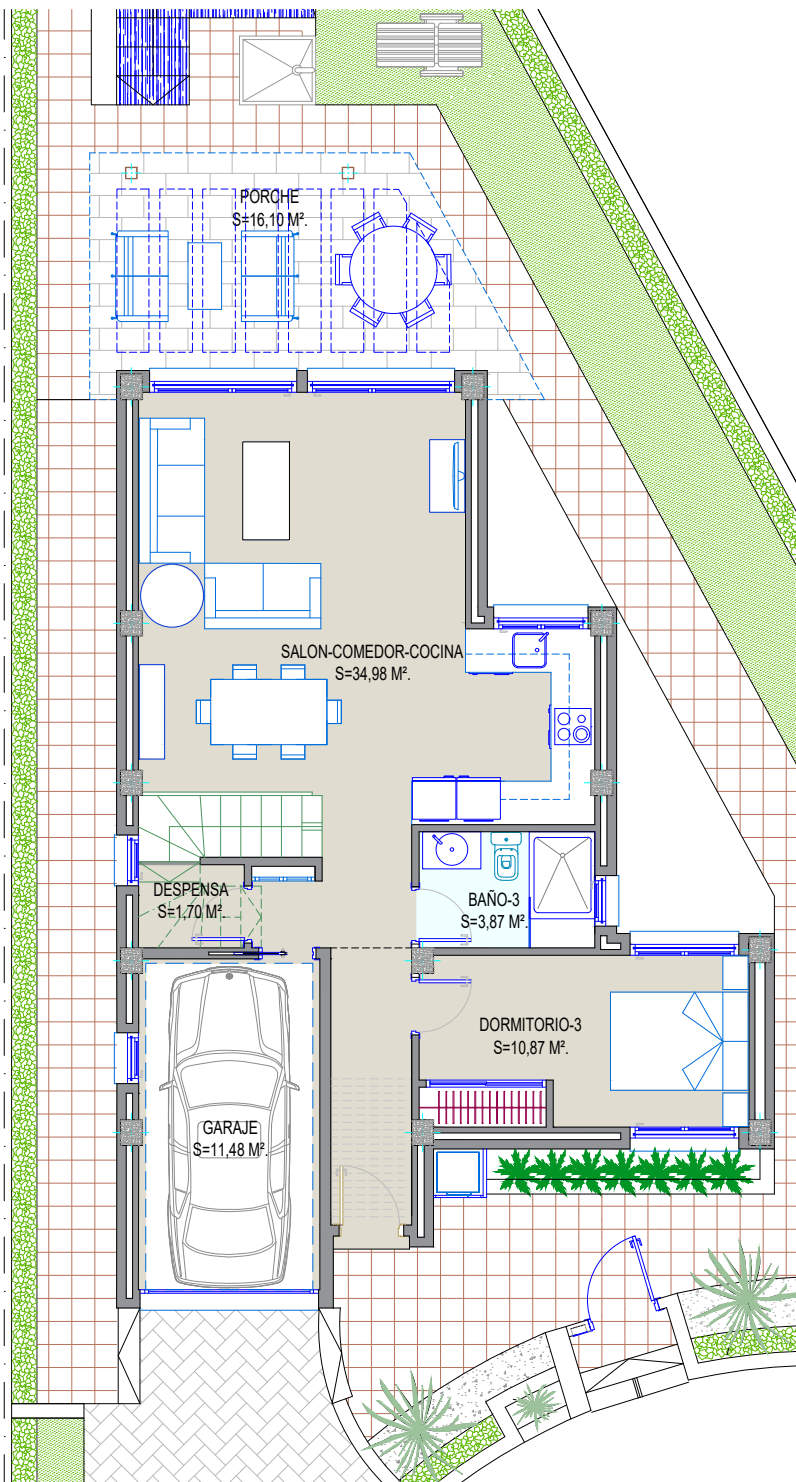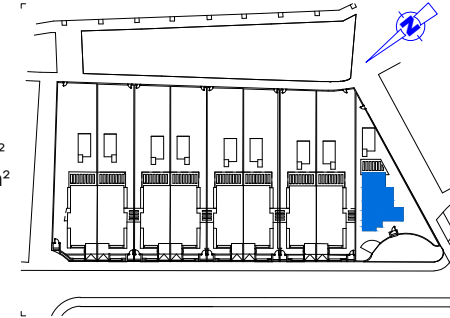

OBSERVACIONES:
SUPERFICIES, MEDIDAS, CONFIGURACION,
LINDES Y DEMAS, SON LOS PREVISTOS,
SUJETOS A POSIBLES MODIFICACIONES POR
EXIGENCIAS TÉCNICAS, JURÍDICAS O
COMERCIALES. NO SE INCLUYEN NI BIENES
MUEBLES NI ELEMENTOS DE JARDINERÍA.

PLANTA BAJA

PLANTA PRIMERA

PLANTA SOLARIUM