



SUPERFICIE CONSTRUIDA SÓTANO 93.90 m²

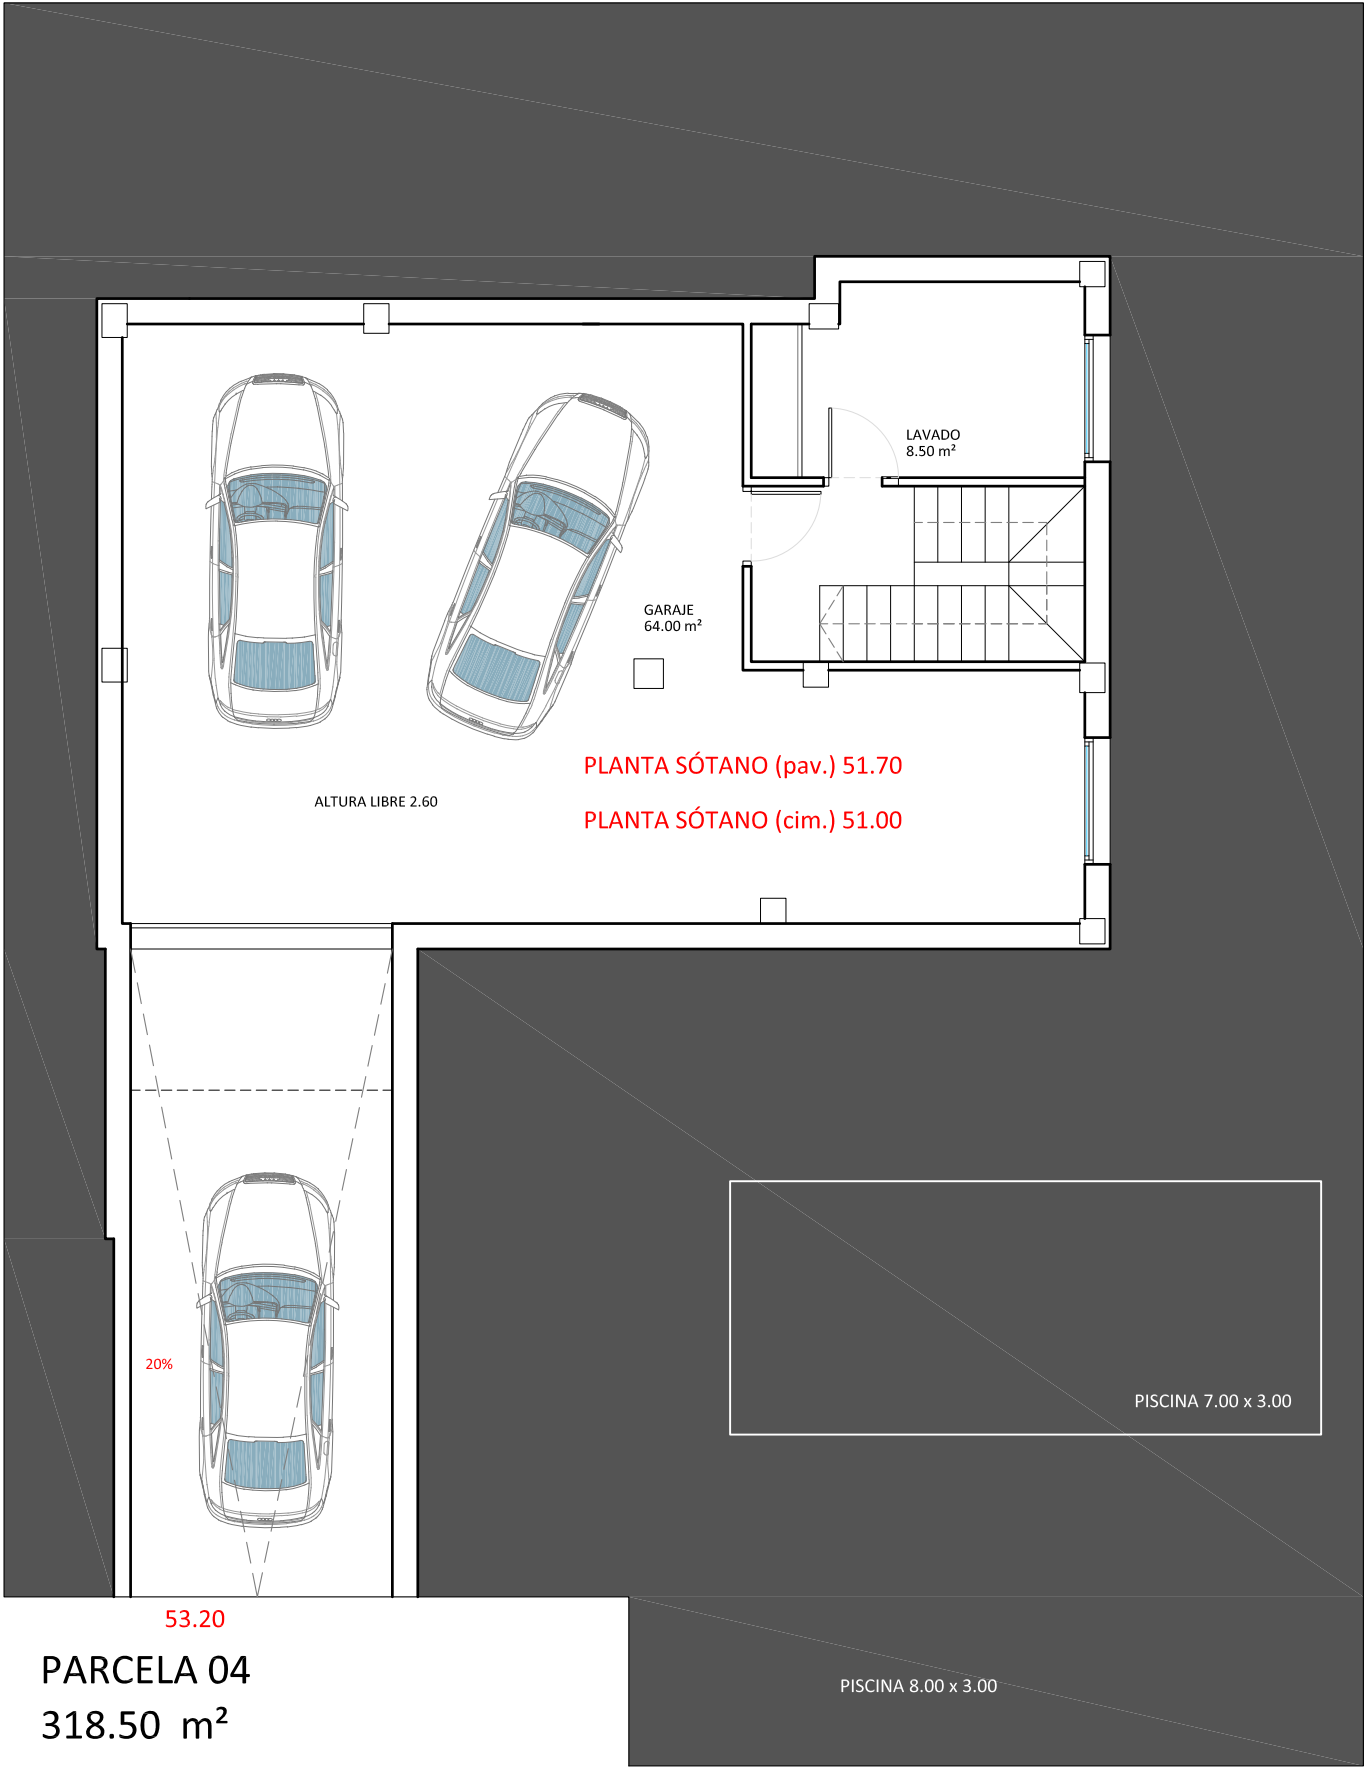

PLANTA SÓTANO

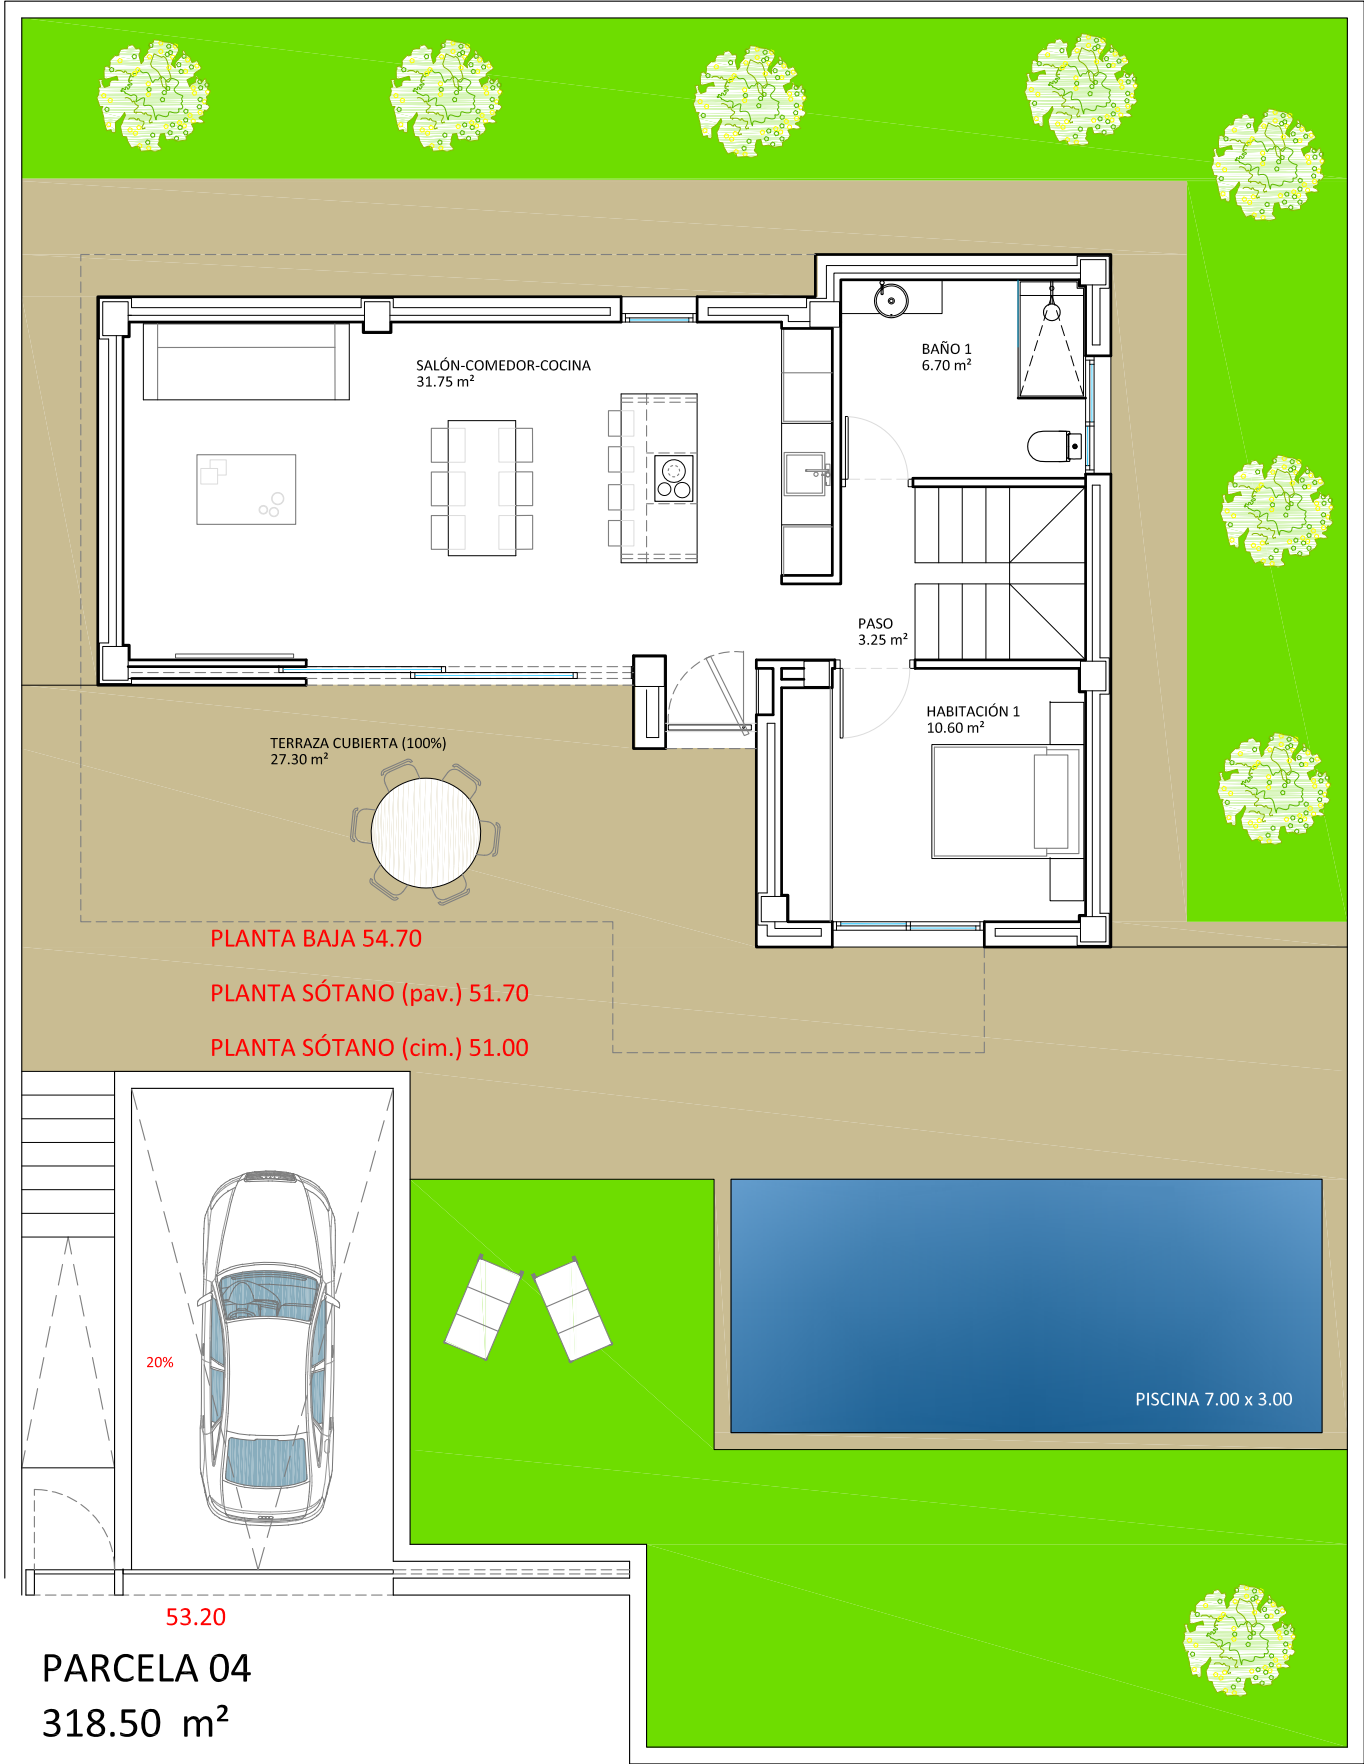

PLANTA BAJA