




ESCALERA n°1

bloque 3 ordenación general


ESCALERA n°2

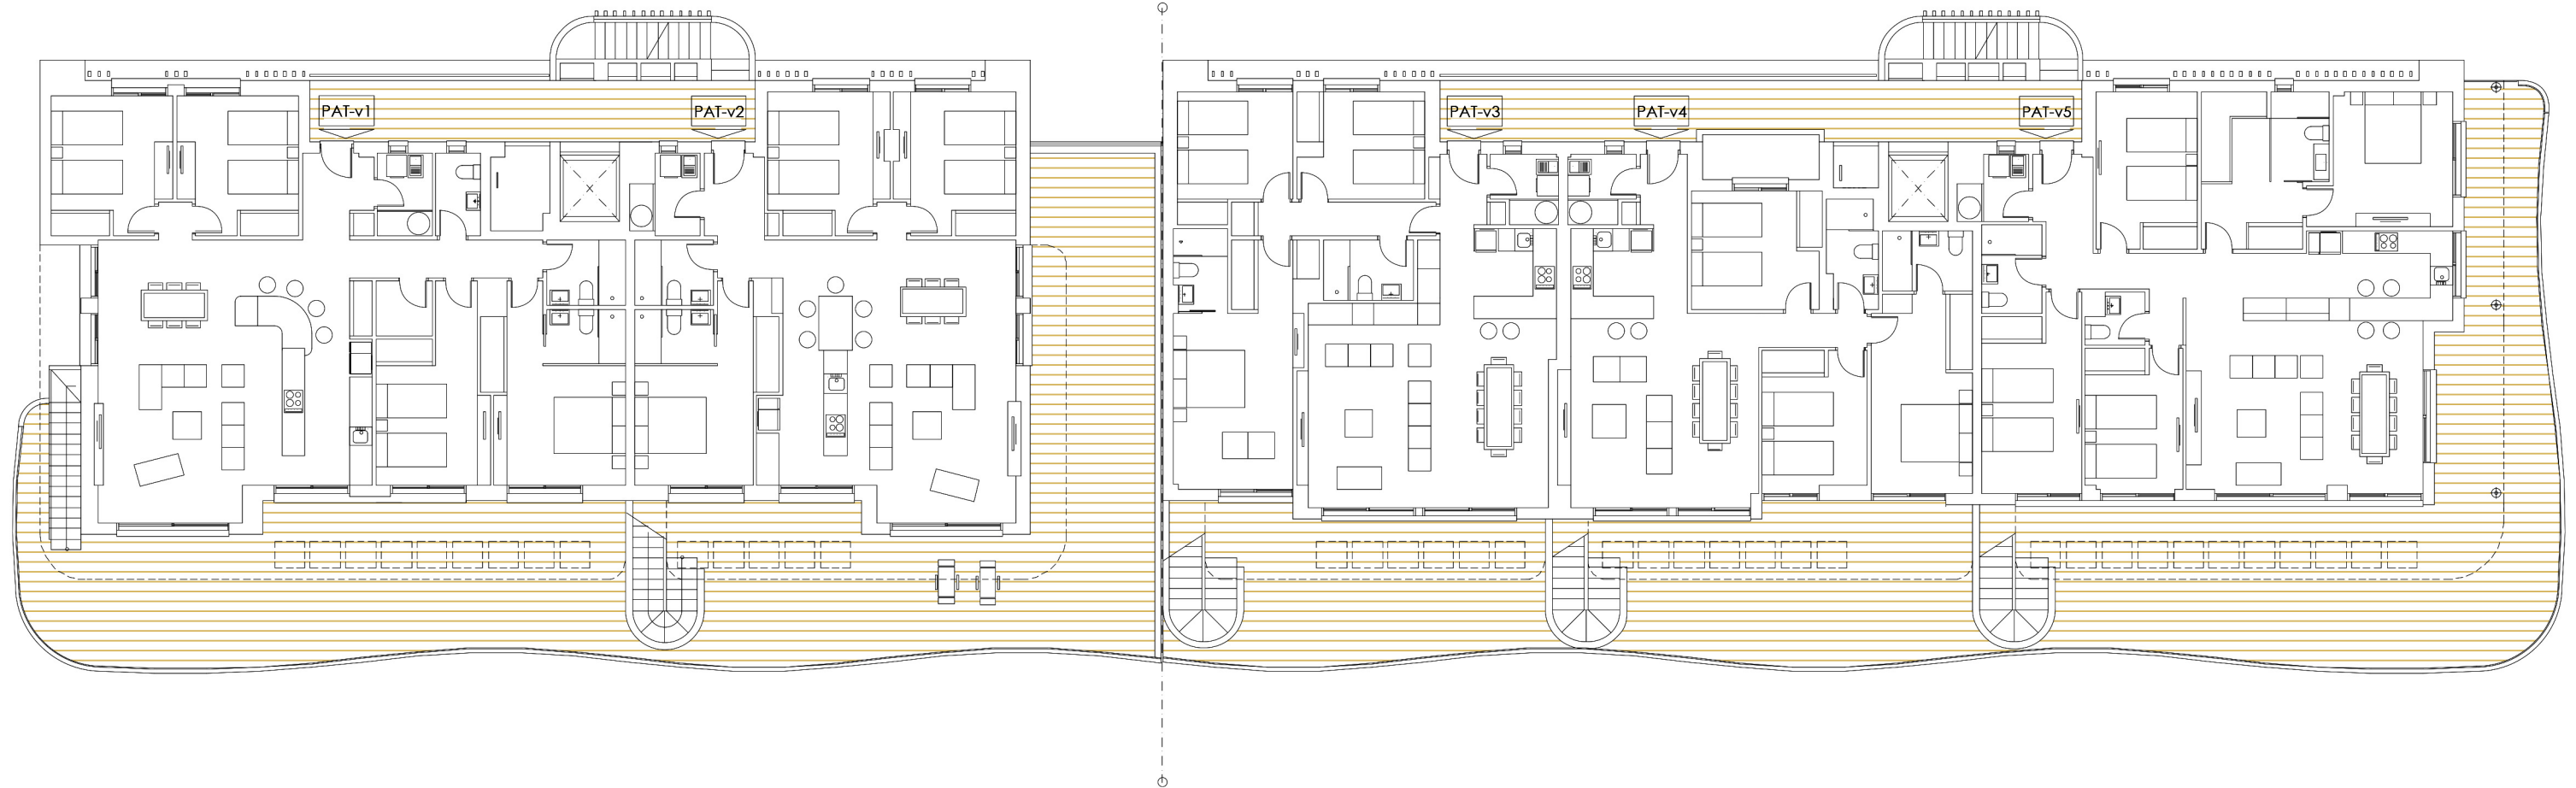

BLOQUE 3 ESCALERA 1-2 PLANTA ÁTICOS



bloque 3 ordenación general

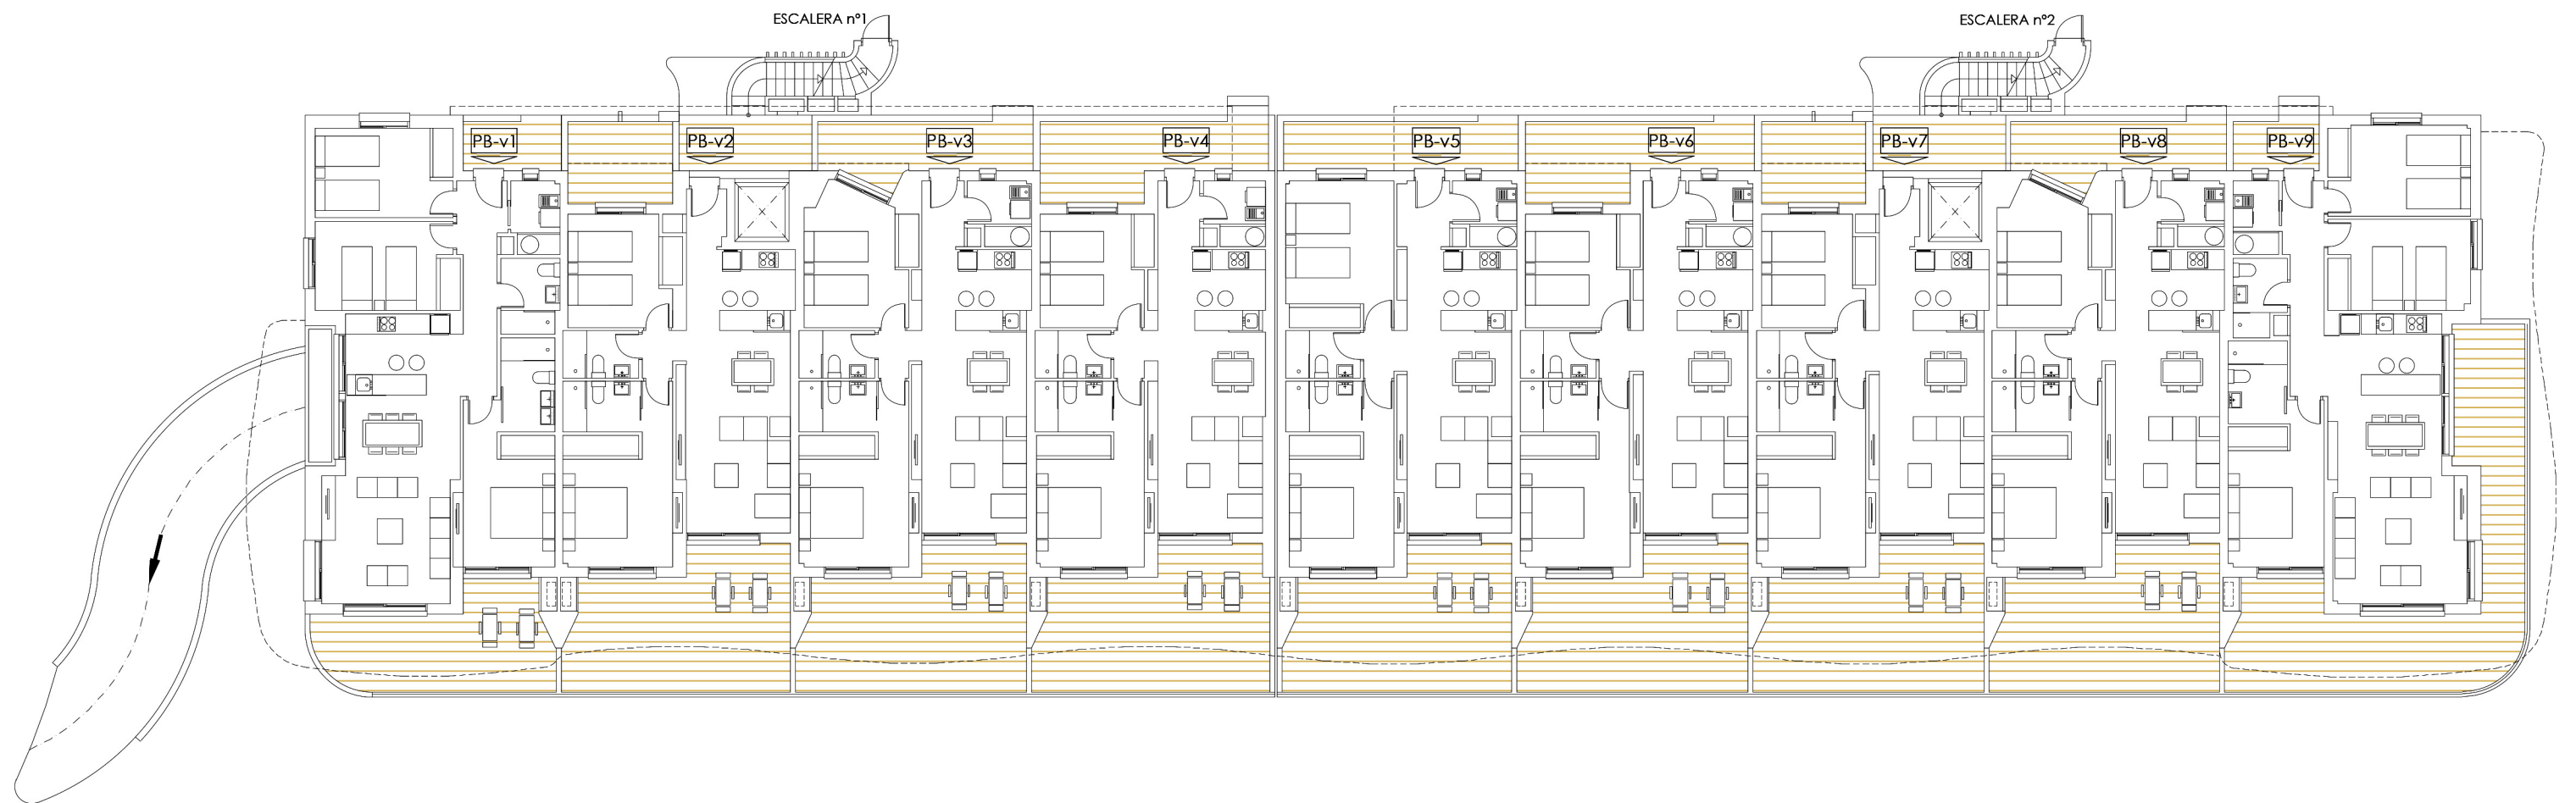


BLOQUE 3 ESCALERA 1-2 PLANTA BAJA



bloque 3 ordenación general

ESCALERA n°1

ESCALERA n°2

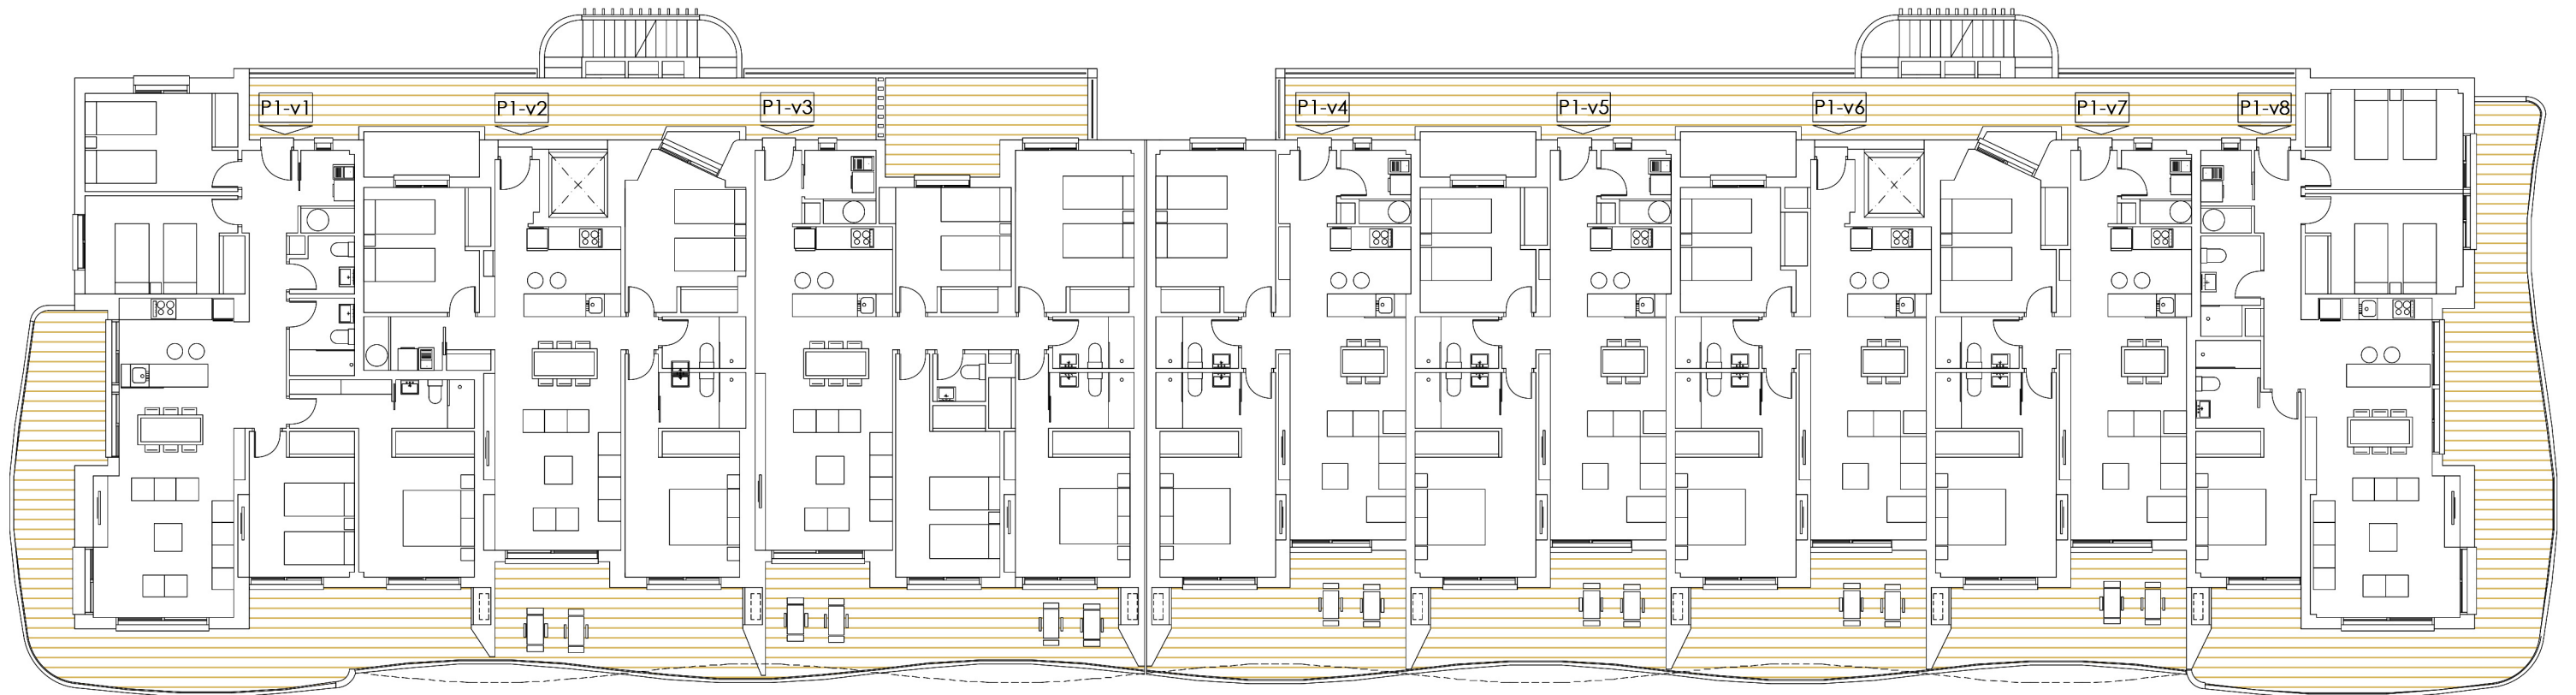

e : 1/250
0 1 2 3 4 5 m


BLOQUE 3 ESCALERA 1-2 PLANTA PRIMERA



ESCALERA n°1

bloque 3 ordenación general

ESCALERA n°2

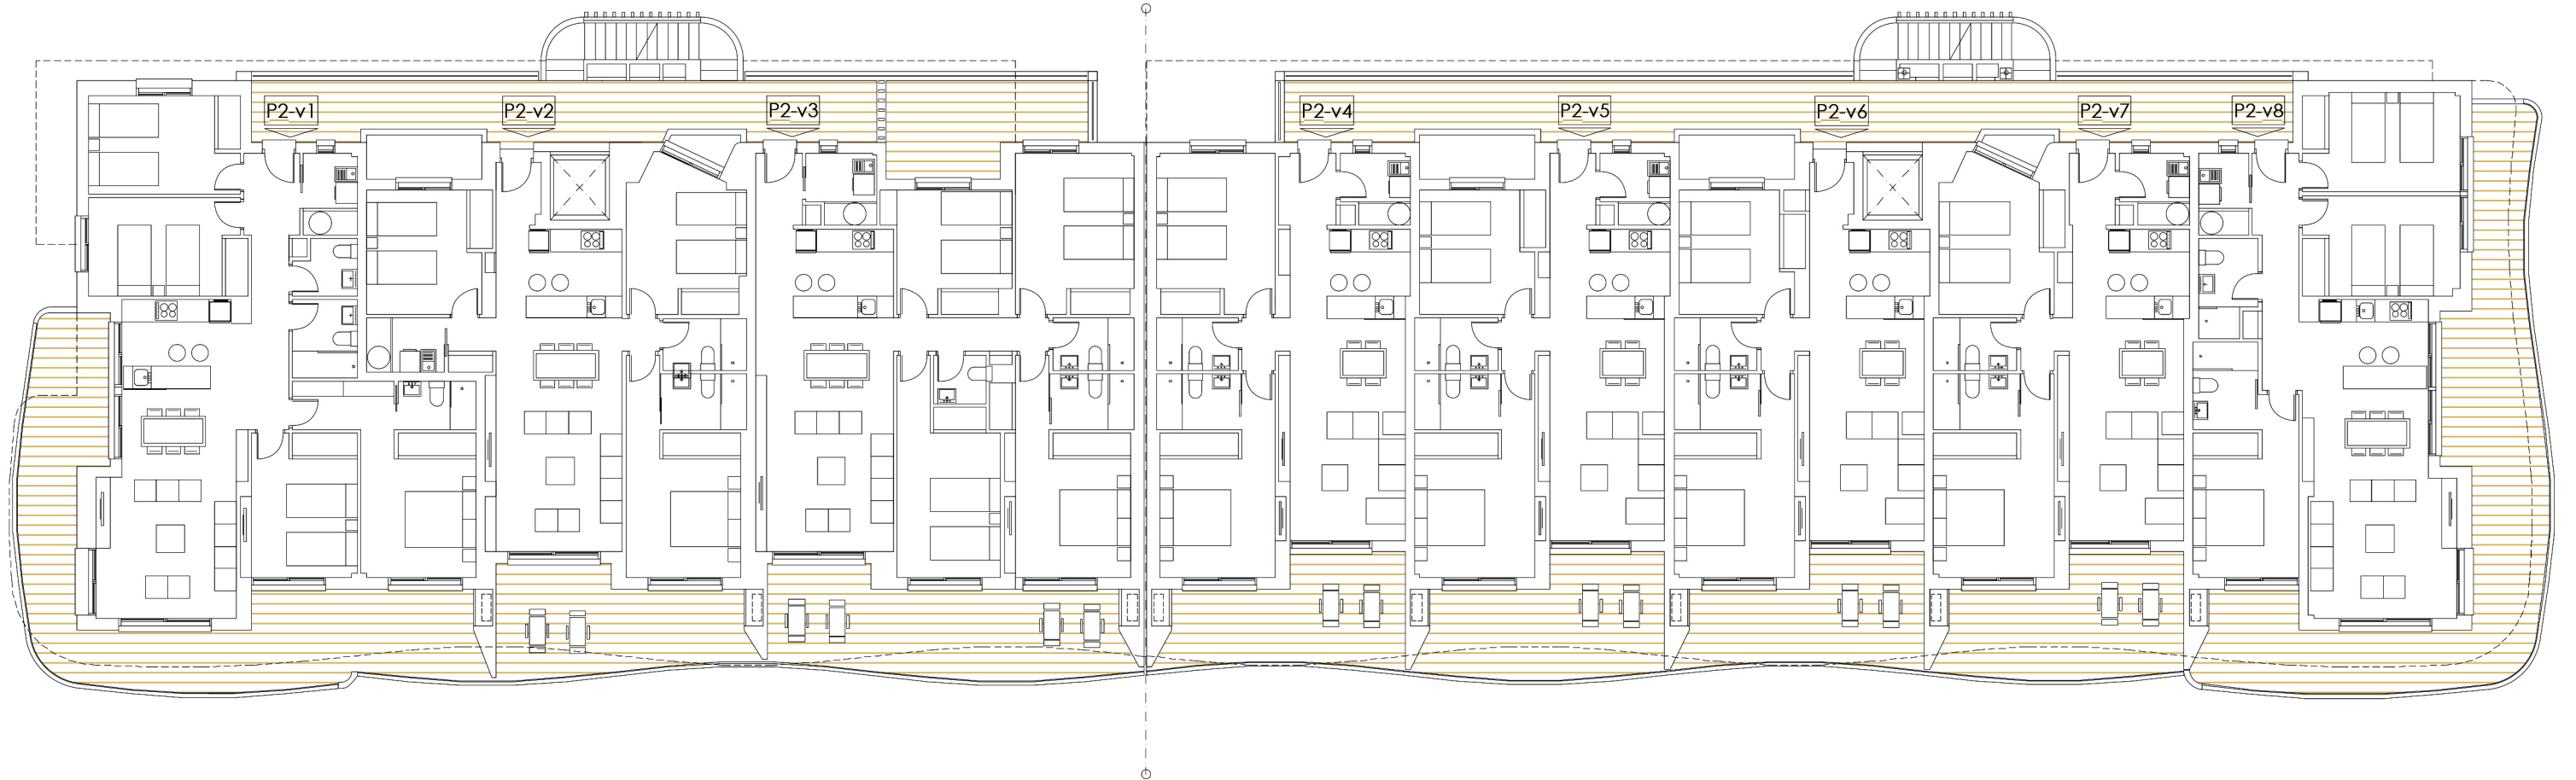

e : 1/250
0 1 2 3 4 5 m

BLOQUE 3 ESCALERA 1-2 PLANTA SEGUNDA