
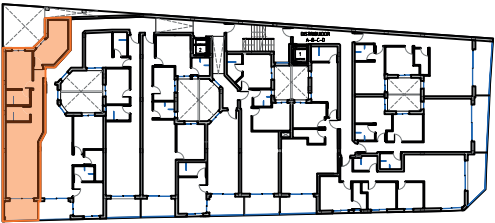


Vivienda CUARTO J

Superficies	
Vivienda	70,86m ²
Terraza (100%)	6,84m ²
Zonas comunes	13,89m ²
Total	91,59m²
Superficie computable (vivienda + 50% terrazas cubiertas +zonas comunes)	88,17m ²

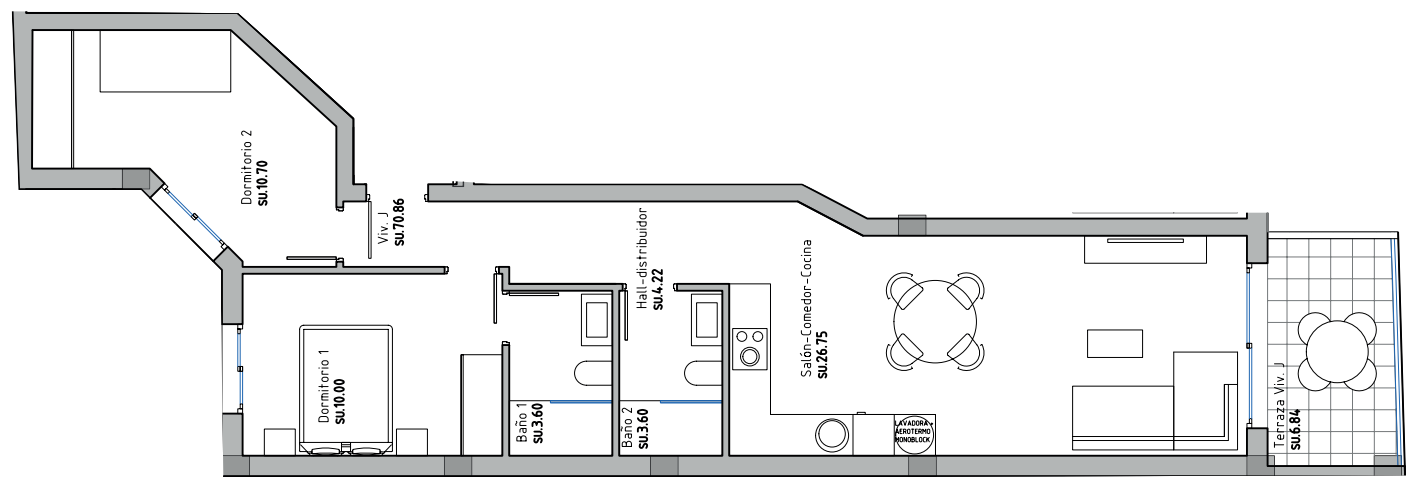

Calle Valle Inclán

Avenida Cervantes



NOTA: El presente documento es de carácter informativo. Los planos y las superficies expresadas podrán experimentar variaciones por exigencias técnicas del proyecto. Todo el mobiliario, armarios y electrodomésticos son meramente decorativos. Precios sujetos a cambios sin previo aviso. A todas las cantidades hay que añadirle el IVA correspondiente.