

Vivienda 02

Superficie Parcela = **602,67 m²**

Superficie Construida Vivienda= **207,72 m²**


Superficie Edificable= **160,0 m²**

Superficie Útil Vivienda total= **173,21 m²**

Superficie Terrazas total= **104,27 m²**



Parcela Vivienda 02

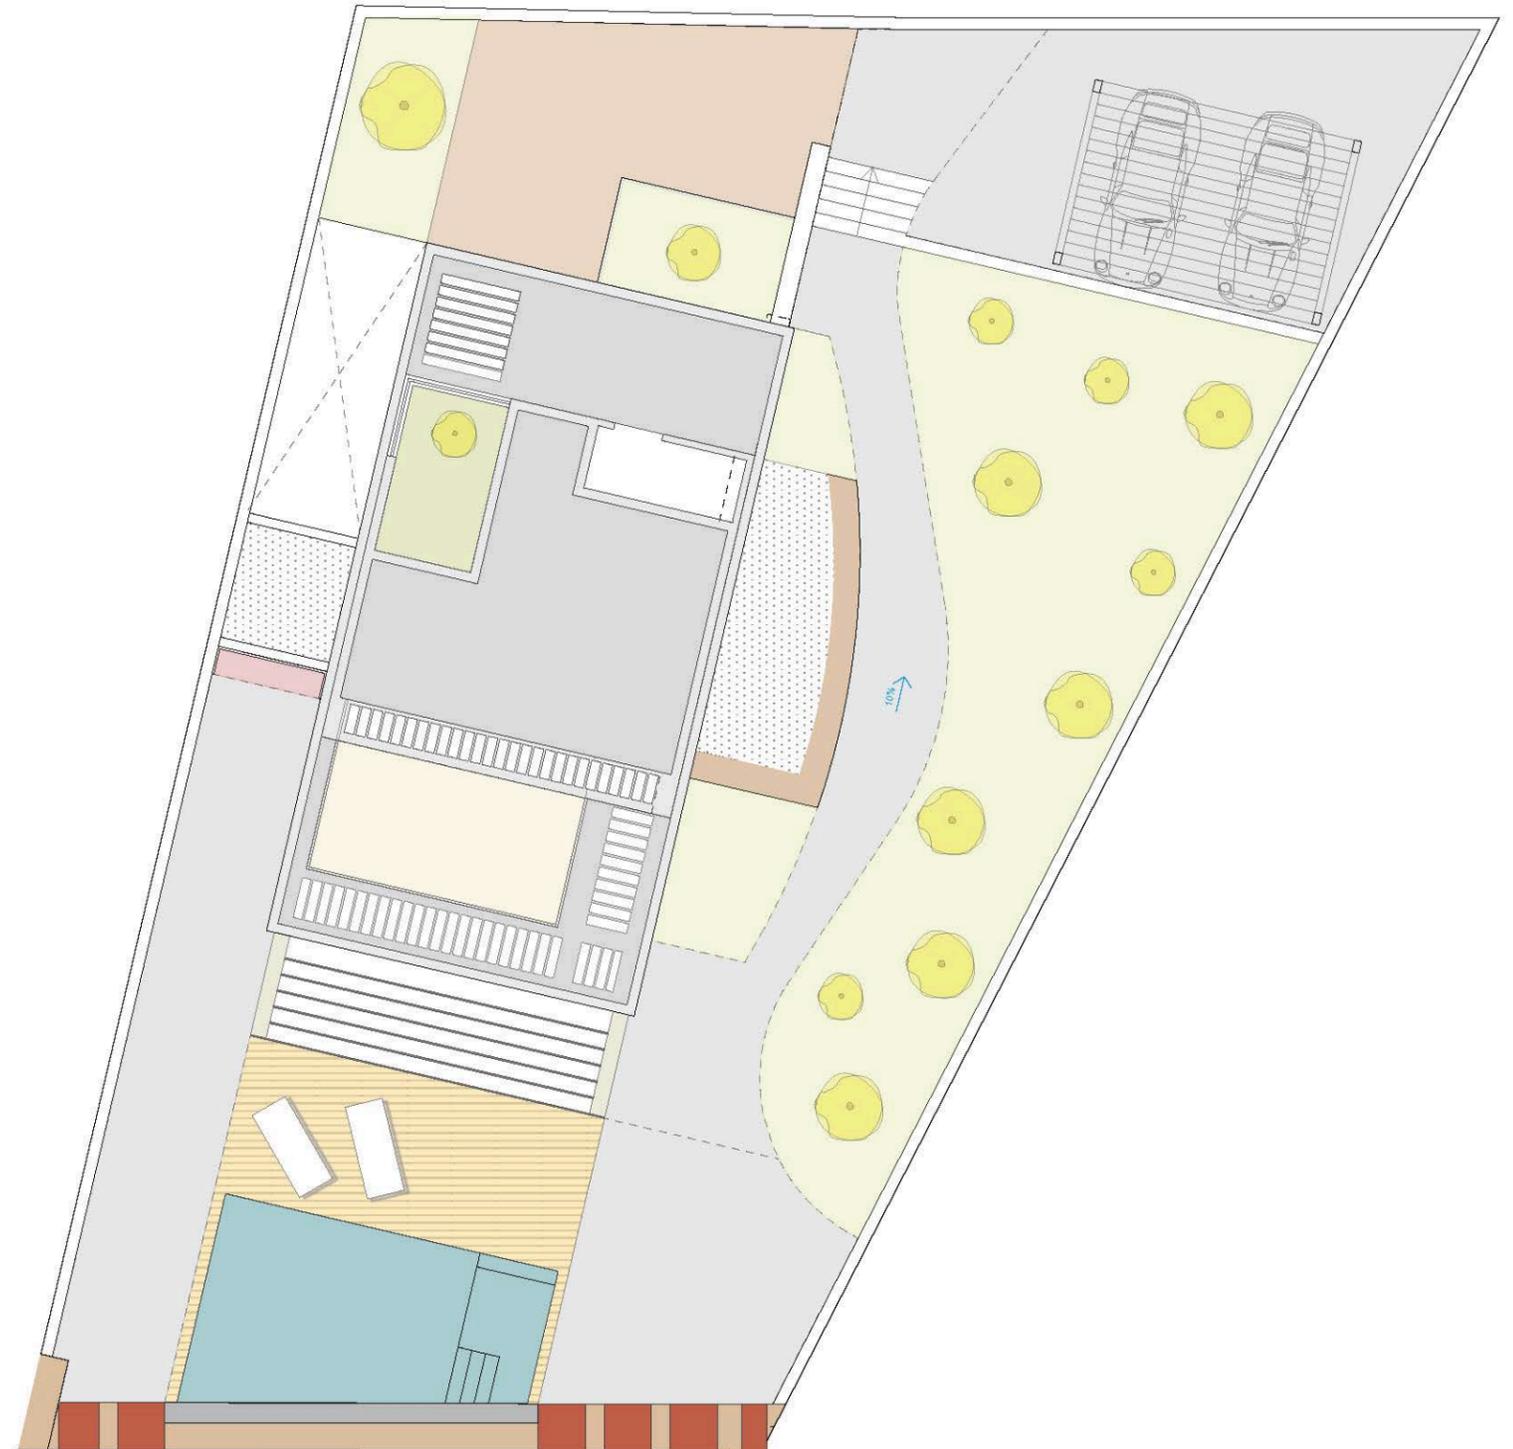

*TODOS LOS DETALLES QUE FIGURAN EN EL PLANO SON ORIENTATIVOS

*SUPERFICIES APROXIMADAS TOMADAS DEL PROYECTO BÁSICO QUE PODRÍAN VERSE LIGERAMENTE ALTERADAS DURANTE LA EJECUCIÓN DE LAS OBRAS

Vivienda 02

Superficie Parcela = **602,67 m²**


Superficie Construida Vivienda= **207,72 m²**

Superficie Edificable= **160,0 m²**

Superficie Útil Vivienda total= **173,21 m²**

Superficie Terrazas total= **104,27 m²**

Planta Baja

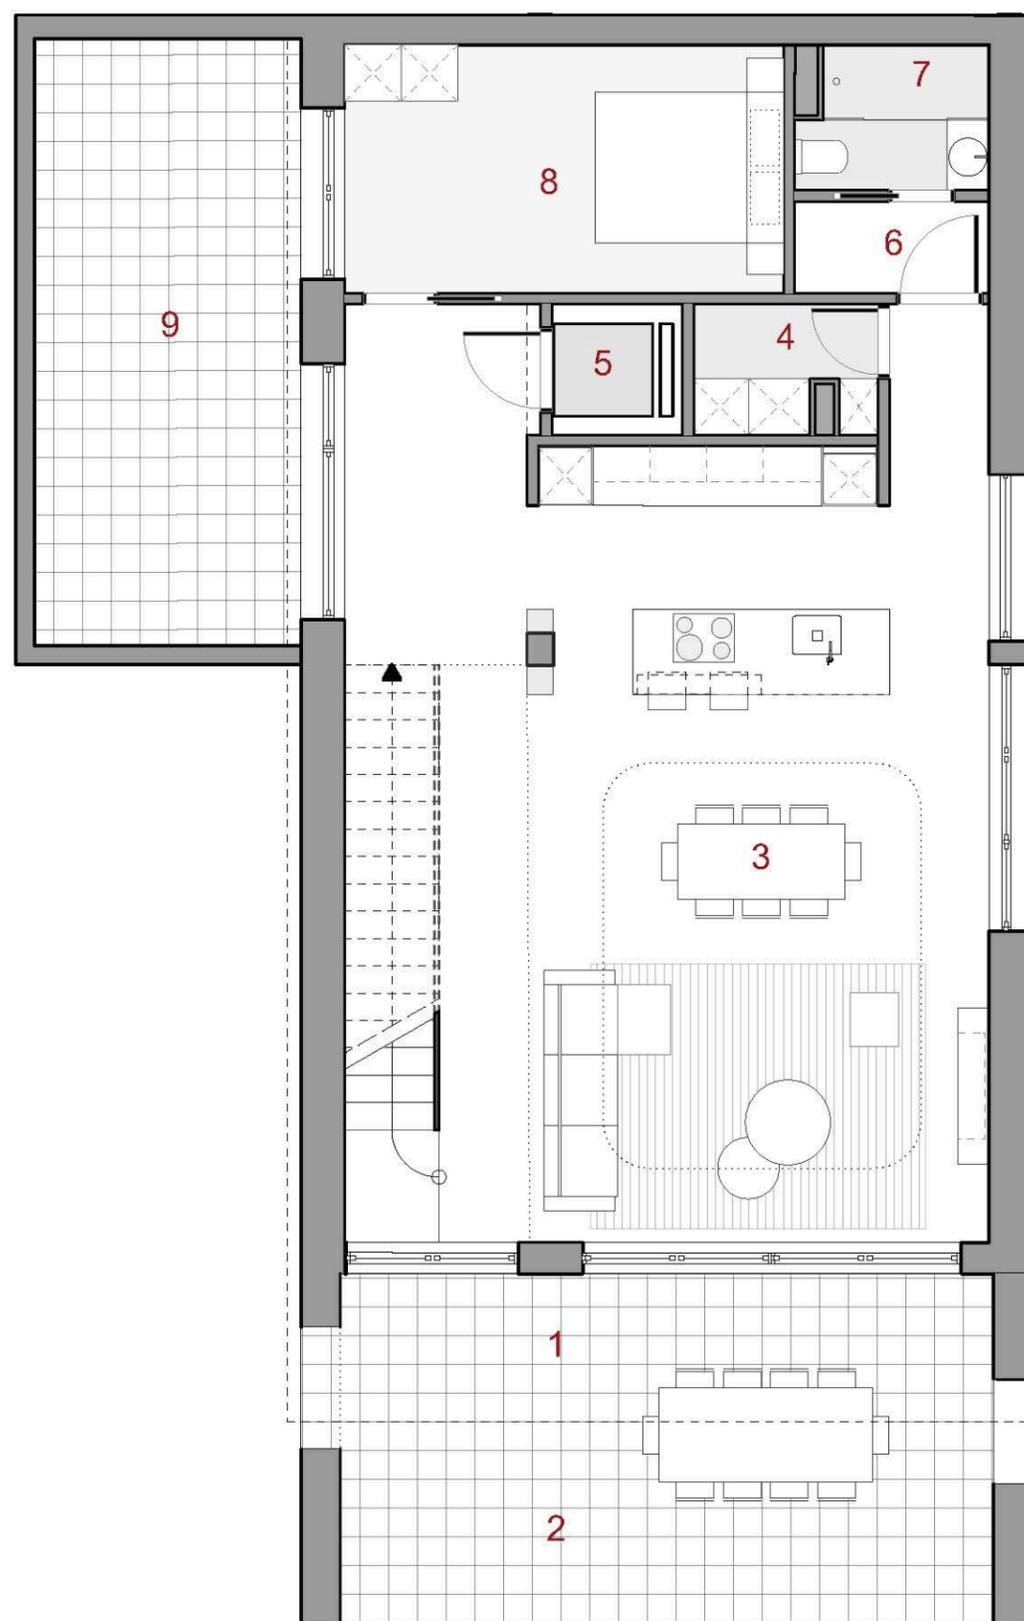

1	Porche cubierto	12,30 m ²
2	Porche descubierto.....	15,17 m ²
3	Salón-comedor-cocina.....	61,33 m ²
4	Despensa.....	2,57 m ²
5	Hueco ascensor.....	1,70 m ²
6	Distribuidor.....	2,15m ²
7	Baño.....	3,02m ²
8	Lavadero / Estudio Homeoffice.....	13,00m ²
9	Patio interior.....	16,42m ²

SUPERFICIE ÚTIL VIVIENDA Planta Baja 83,77 m²

SUPERFICIE ÚTIL TERRAZAS Planta Baja 43,89 m²

SUPERFICIE CONSTRUIDA Planta Baja 97,40 m²

(NO SE INCLUYEN TERRAZAS NI PATIOS)

*TODOS LOS DETALLES QUE FIGURAN EN EL PLANO SON ORIENTATIVOS

*SUPERFICIES APROXIMADAS TOMADAS DEL PROYECTO BÁSICO QUE PODRÍAN VERSE LIGERAMENTE ALTERADAS DURANTE LA EJECUCIÓN DE LAS OBRAS

*MATERIALES SEGUN MEMORIA DE CALIDADES

Vivienda 02

Superficie Parcela = **602,67 m²**

Superficie Construida Vivienda= **207,72 m²**

Superficie Edificable= **160,0 m²**

Superficie Útil Vivienda total= **173,21 m²**

Superficie Terrazas total= **104,27 m²**


10	Acceso semicubierto.....	6,66 m ²
11	Distibuidor.....	16,72 m ²
12	Escalera 1.....	6,13 m ²
13	Habitación en suite 1.....	17,48 m ²
14	Habitación en suite 2.....	19,97 m ²
15	Terraza.....	21,47m ²

SUPERFICIE ÚTIL Planta 1 60,30 m²

SUPERFICIE Terraza Planta 1 28,13 m²

SUPERFICIE CONSTRUIDA Planta 1 71,42 m²
(NO SE INCLUYEN TERRAZAS NI PATIOS)

Planta Primera

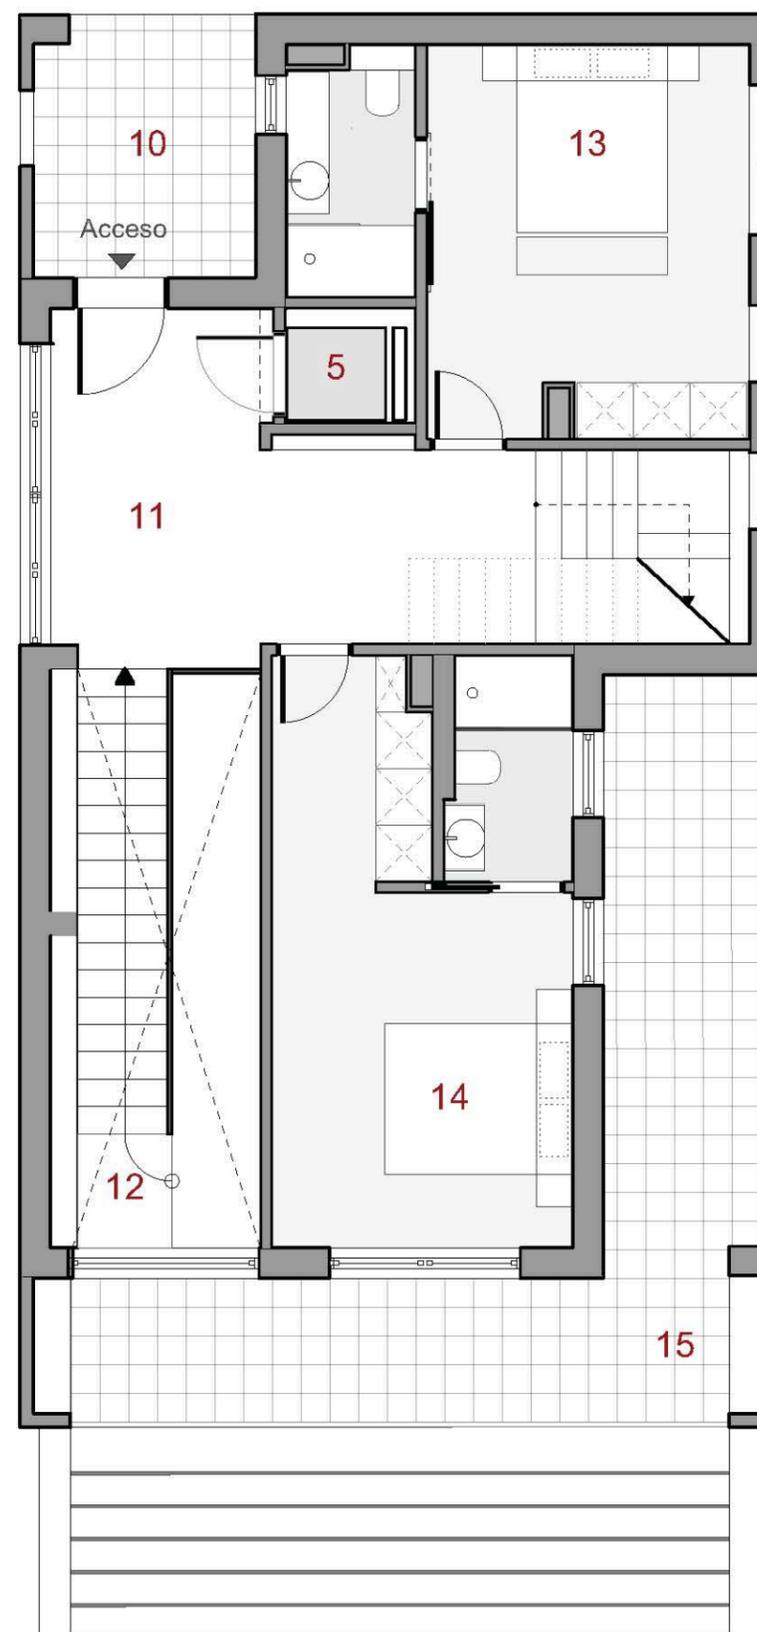

*TODOS LOS DETALLES QUE FIGURAN EN EL PLANO SON ORIENTATIVOS

*SUPERFICIES APROXIMADAS TOMADAS DEL PROYECTO BÁSICO QUE PODRÍAN VERSE LIGERAMENTE ALTERADAS DURANTE LA EJECUCIÓN DE LAS OBRAS

*MATERIALES SEGUN MEMORIA DE CALIDADES

Vivienda 02

Superficie Parcela = **602,67 m²**

Superficie Construida Vivienda= **207,72 m²**

Superficie Edificable= **160,0 m²**


Superficie Útil Vivienda total= **173,21 m²**

Superficie Terrazas total= **104,27 m²**

16	Escalera 2.....	4,99 m ²
17	Distribuidor P. segunda.....	4,74 m ²
18	Habitación en suite 3.....	19,41 m ²
19	Terraza.....	20,02 m ²
20	Área de instalaciones (exterior).....	4,24 m ²
21	Patio.....	7,99 m ²

SUPERFICIE ÚTIL Planta 2	29,14 m²
SUPERFICIE Terrazas Planta 2	32,25 m²
SUPERFICIE CONSTRUIDA Planta 2	38,90 m²
(NO SE INCLUYEN TERRAZAS NI PATIOS)	

Planta Segunda

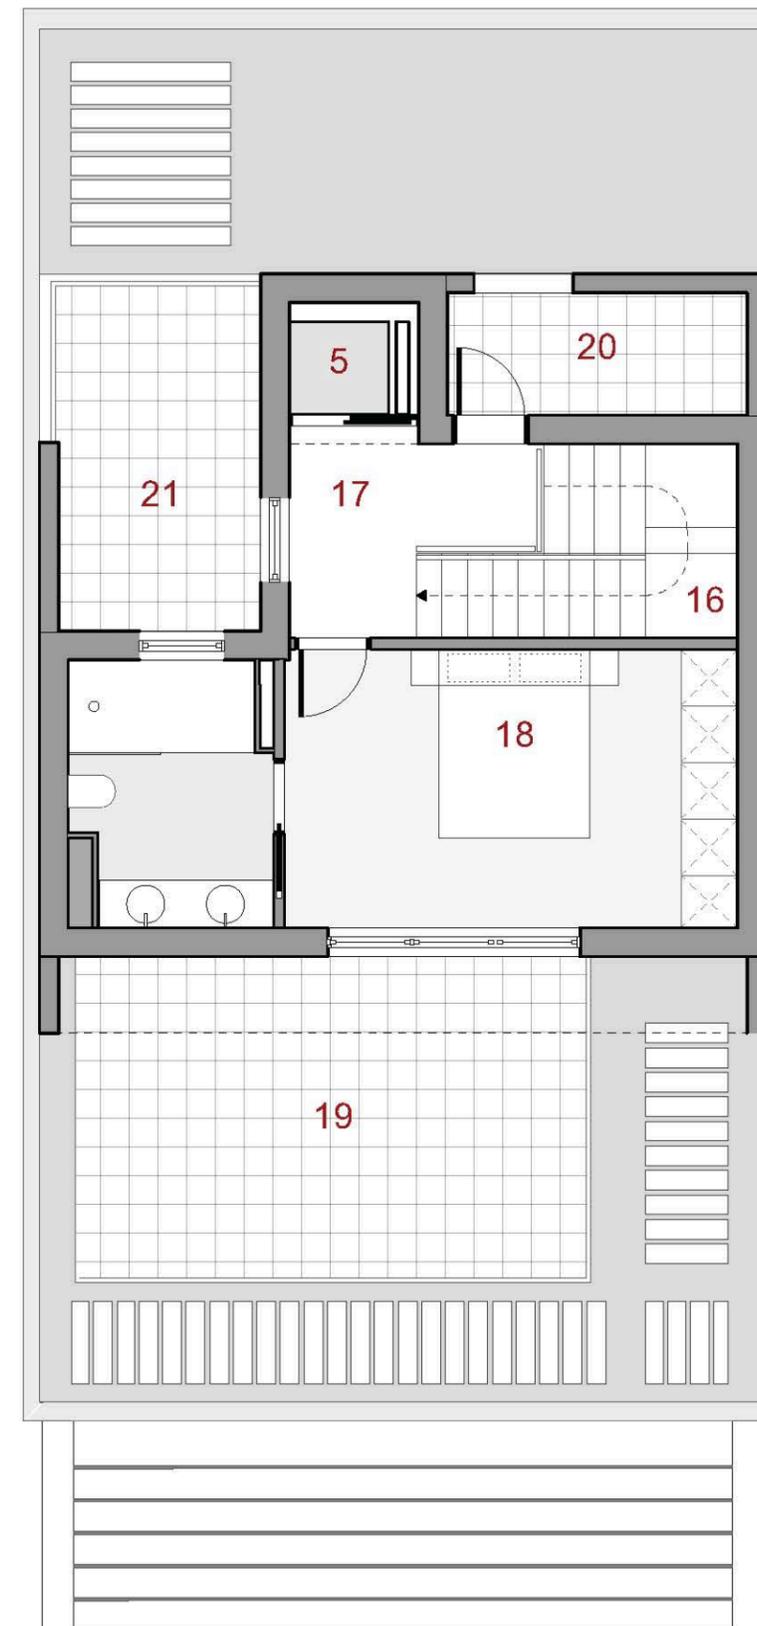

*TODOS LOS DETALLES QUE FIGURAN EN EL PLANO SON ORIENTATIVOS

*SUPERFICIES APROXIMADAS TOMADAS DEL PROYECTO BÁSICO QUE PODRÍAN VERSE LIGERAMENTE ALTERADAS DURANTE LA EJECUCIÓN DE LAS OBRAS

*MATERIALES SEGUN MEMORIA DE CALIDADES