


PLANTA PRIMERA

VIVIENDA n° - 8

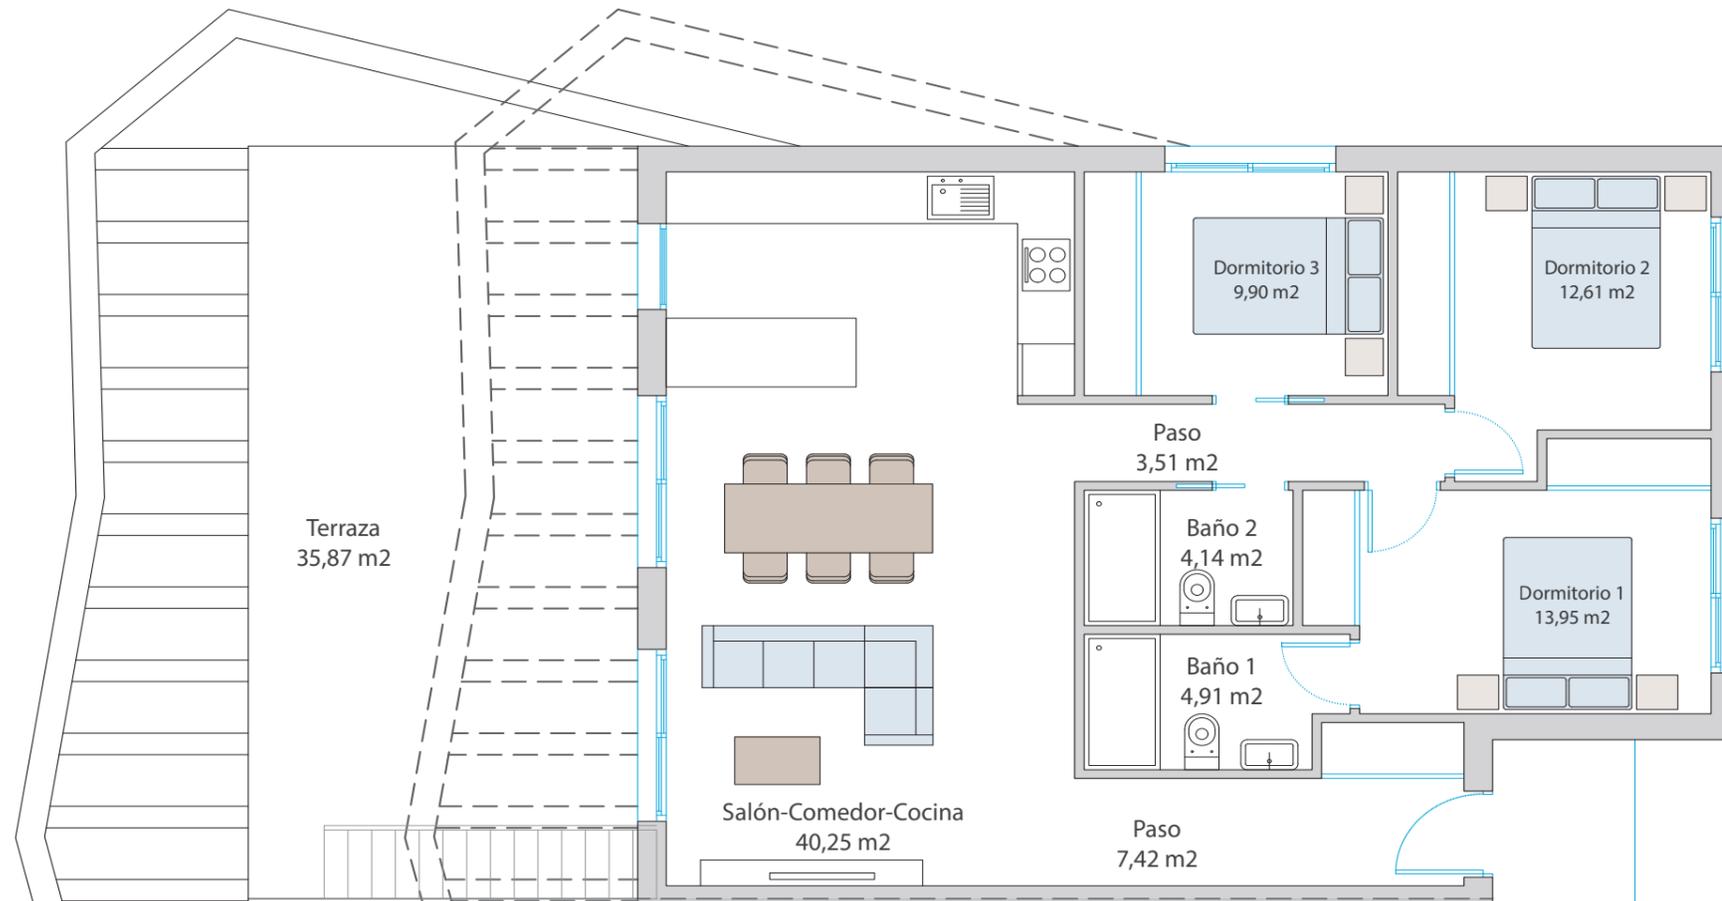

SUPERFICIES	
Planta Primera	96,69 m ²
Terraza 1	35,87 m ²
Solarium	96,69 m ²
Total	229,25 m ²

LAS DIMENSIONES Y LAS SUPERFICIES QUE APARECEN EN ESTE DOCUMENTO SON APROXIMADAS Y PODRÁN SER OBJETO DE MODIFICACIÓN DURANTE LA REDACCIÓN DE LOS PROYECTOS BÁSICO Y DE EJECUCIÓN