
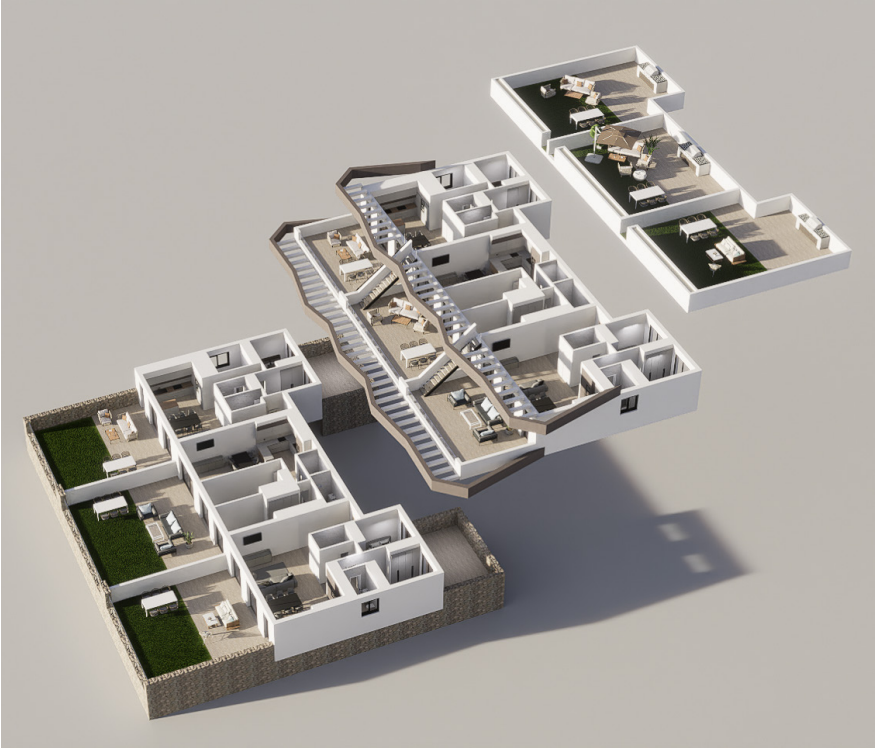


PLANTA BAJA

VIVIENDA n° - 11

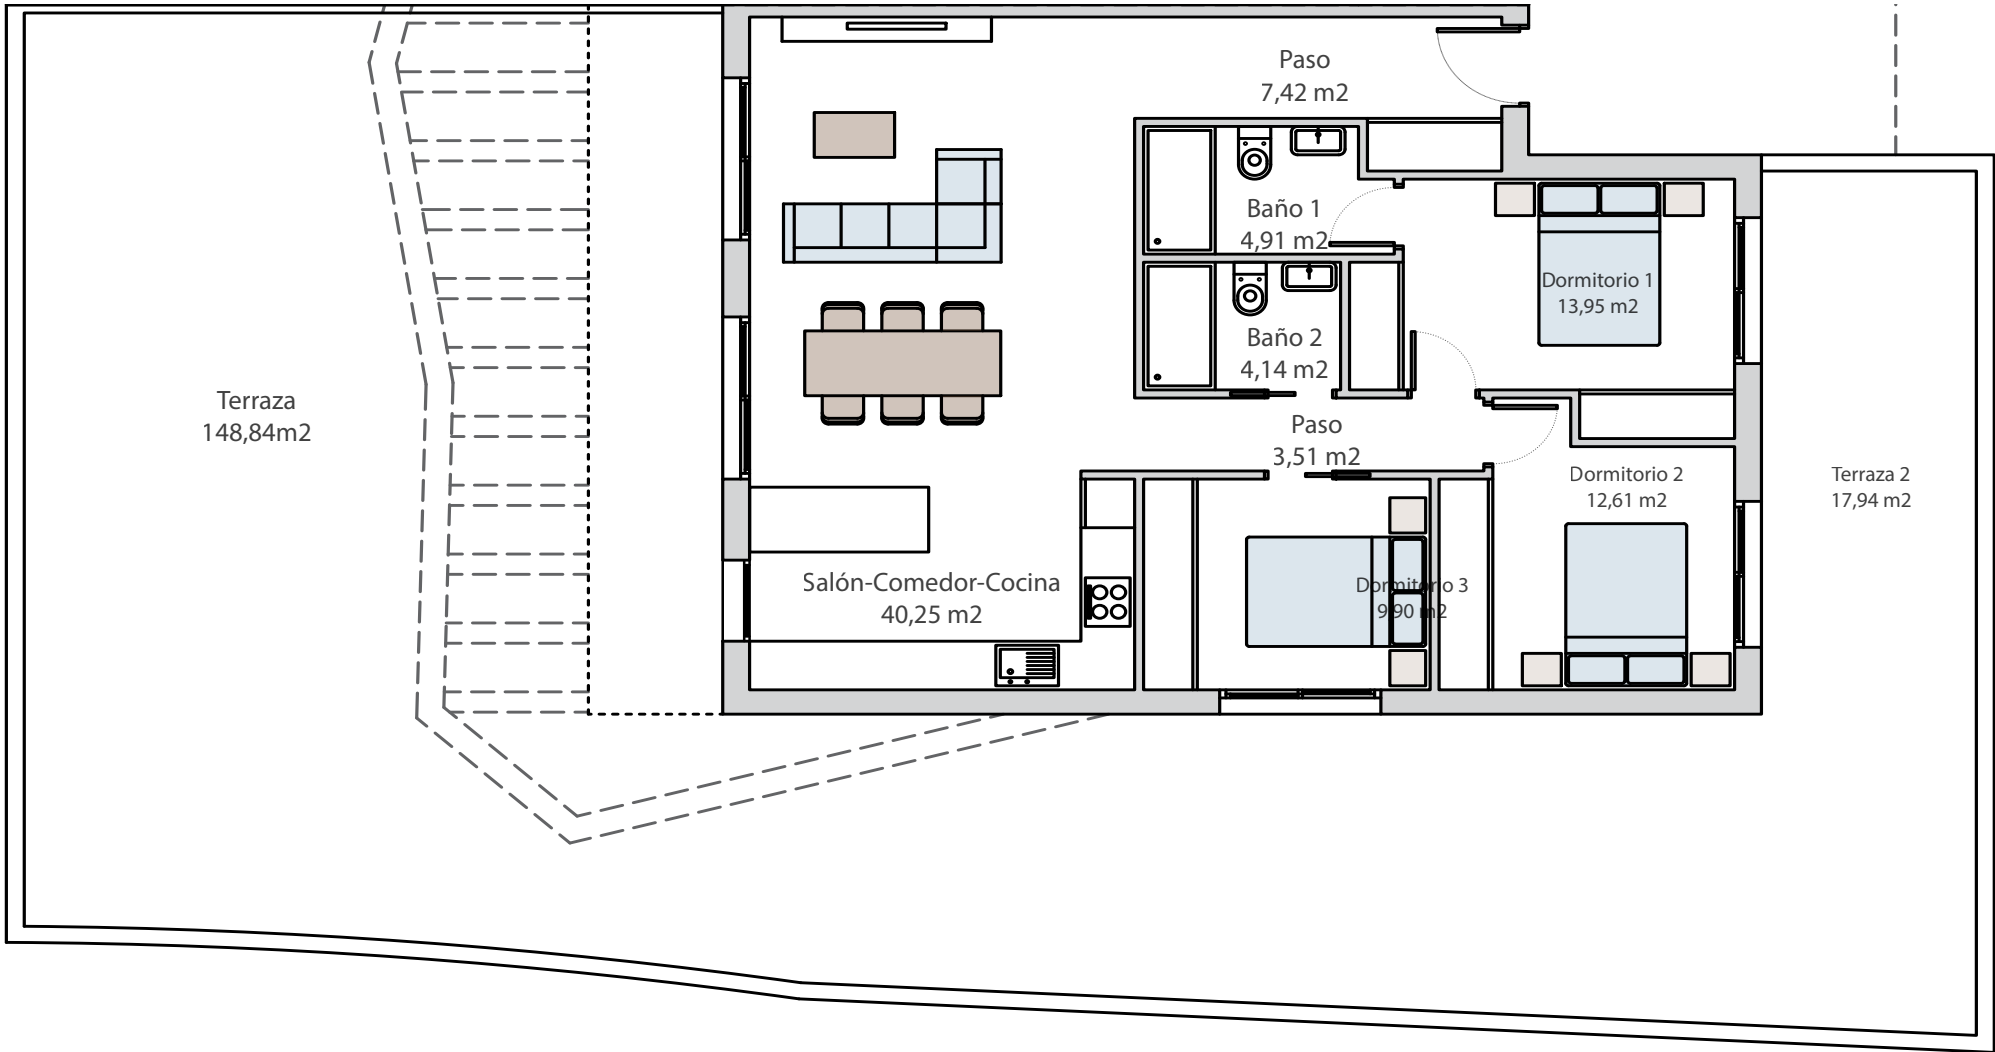

SUPERFICIES	
Planta Baja	96,69 m2
Terraza 1	148,84 m2
Terraza 2	17,94 m2
Total	263,47 m2

LAS DIMENSIONES Y LAS SUPERFICIES QUE APARECEN EN ESTE DOCUMENTO SON APROXIMADAS Y PODRÁN SER OBJETO DE MODIFICACIÓN DURANTE LA REDACCIÓN DE LOS PROYECTOS BÁSICO Y DE EJECUCIÓN