

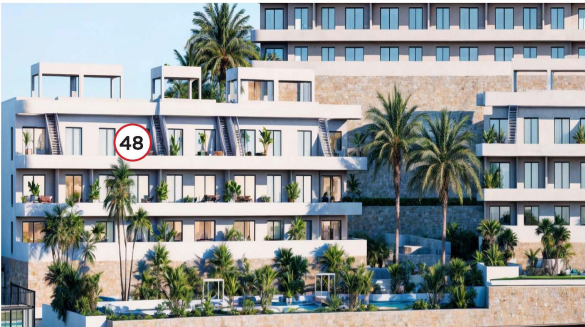
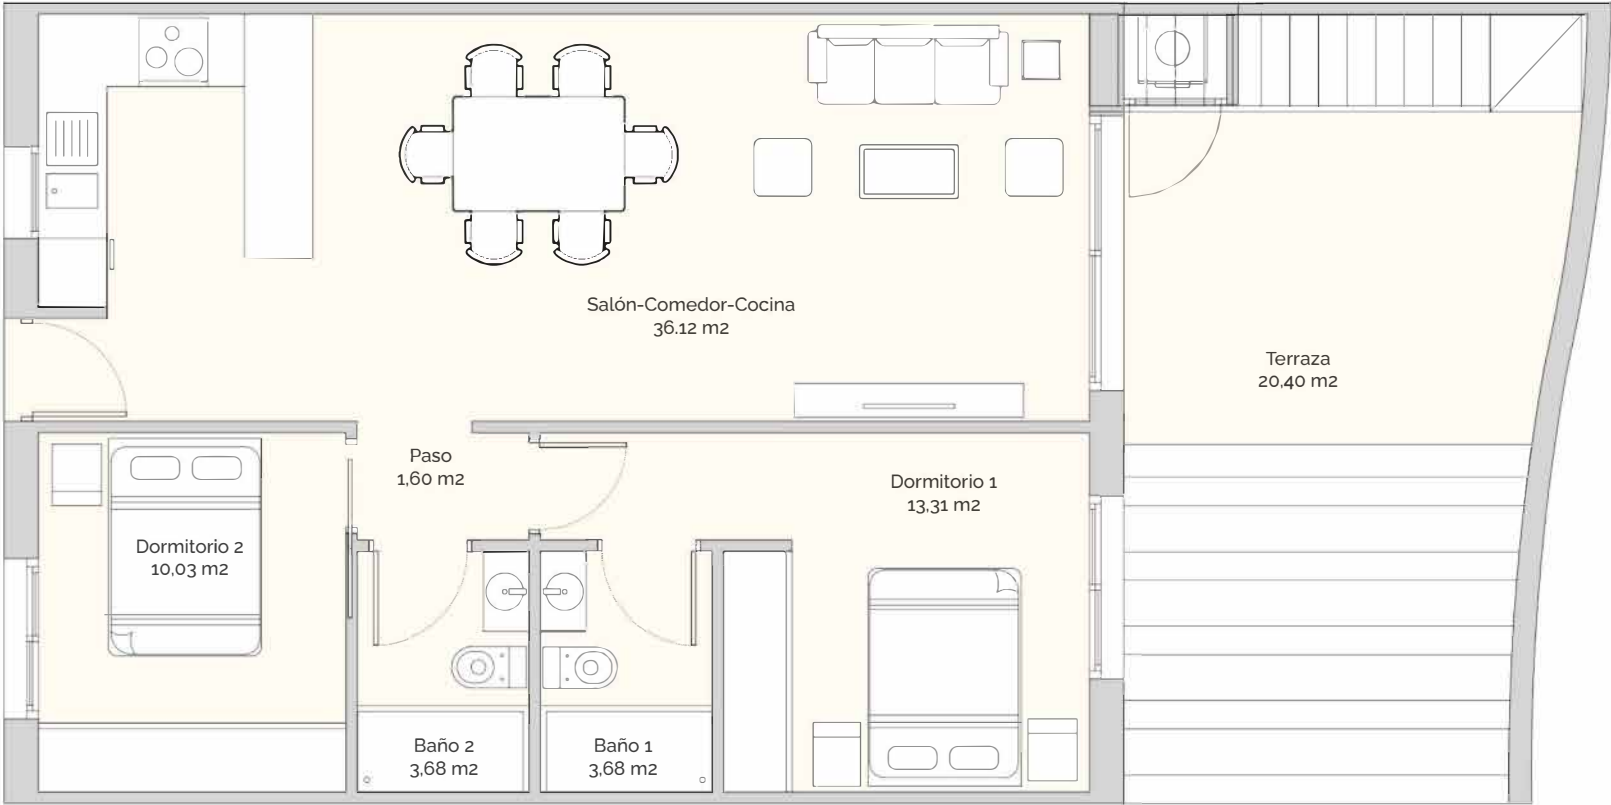


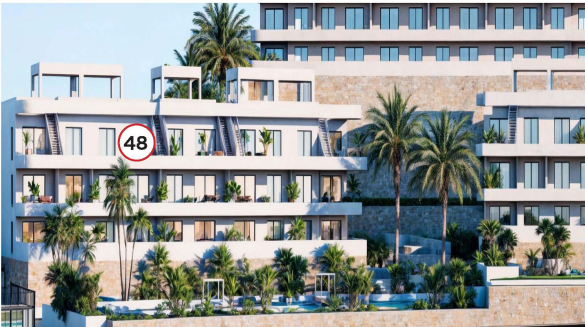

Vivienda 48	
Vivienda	68.42 m ²
Terraza	15.70 m ²
Solarium	68.42 m ²
Total Vivienda	152.54 m ²

LAS DIMENSIONES Y LAS SUPERFICIES QUE APARECEN EN ESTE DOCUMENTO SON APROXIMADAS Y PODRÁN SER OBJETO DE MODIFICACIÓN DURANTE LA REDACCIÓN DE LOS PROYECTOS BÁSICO Y DE EJECUCIÓN

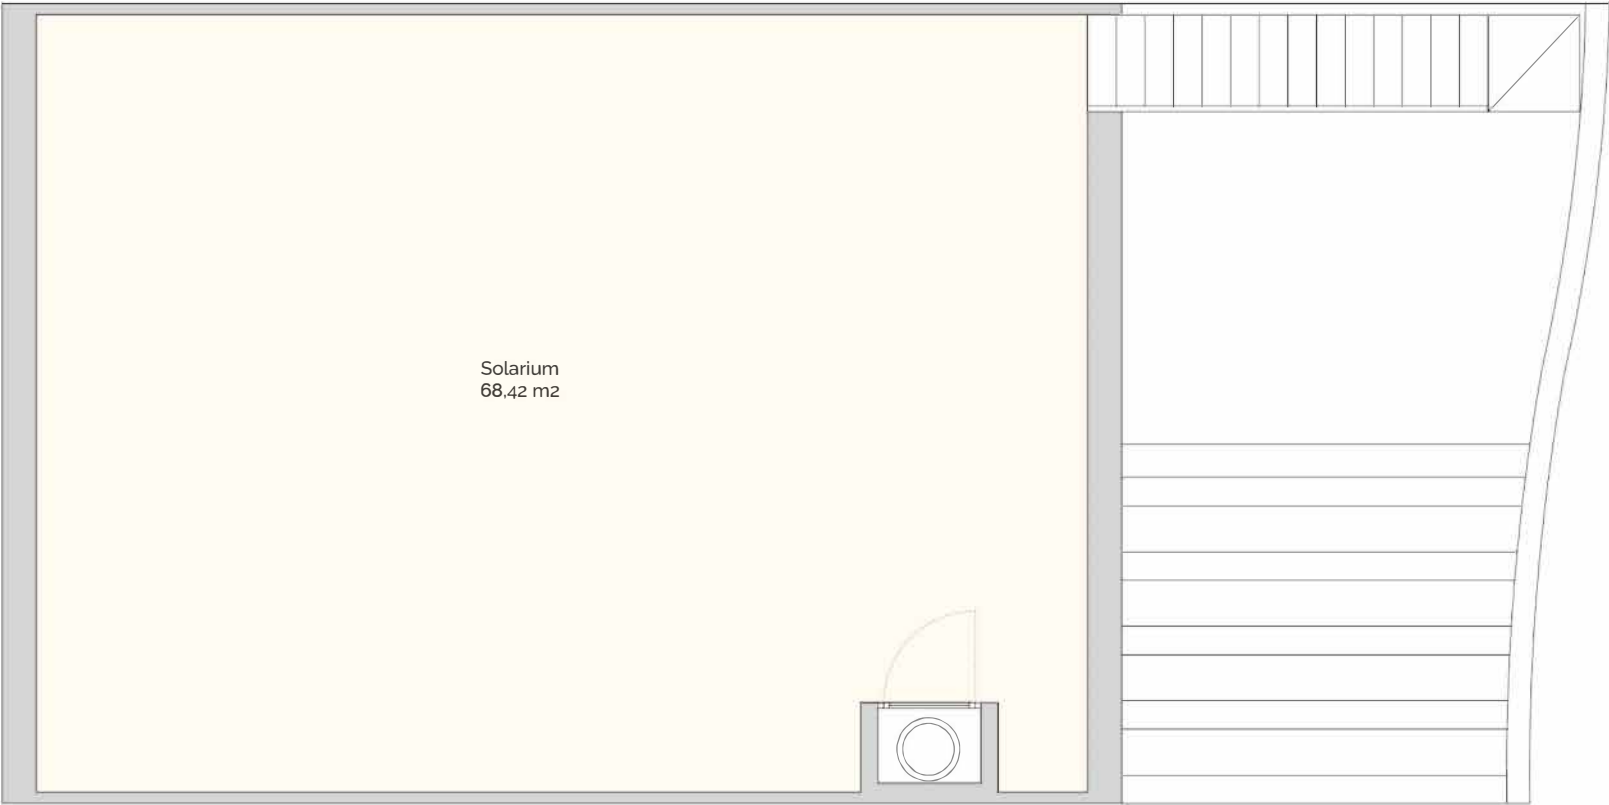

Vivienda 48	
Vivienda	68.42 m2
Terraza	15.70 m2
Solarium	68.42 m2
Total Vivienda	152.54 m2

LAS DIMENSIONES Y LAS SUPERFICIES QUE APARECEN EN ESTE DOCUMENTO SON APROXIMADAS Y PODRÁN SER OBJETO DE MODIFICACIÓN DURANTE LA REDACCIÓN DE LOS PROYECTOS BÁSICO Y DE EJECUCIÓN