
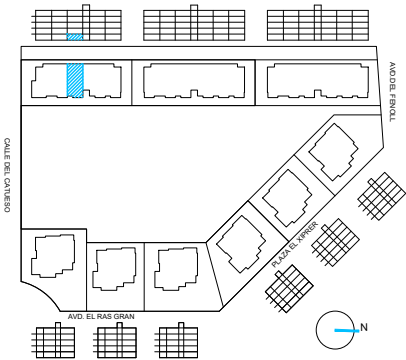


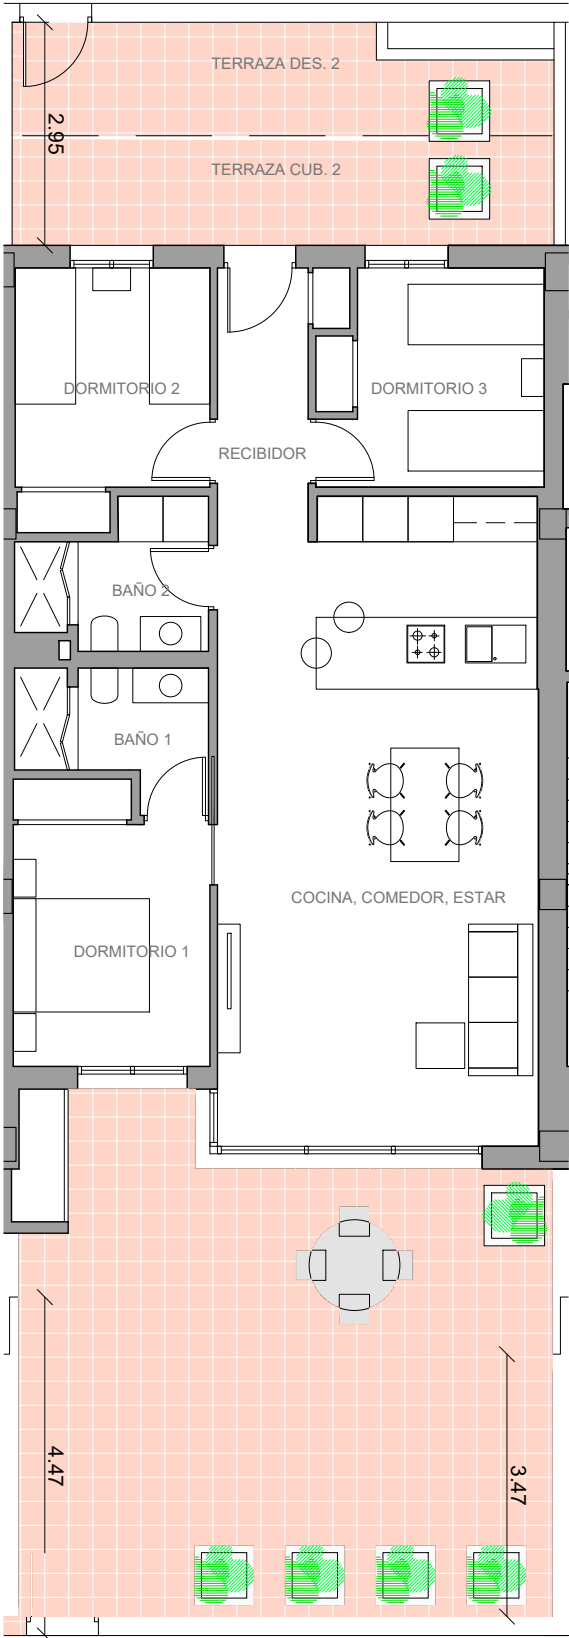

SUP. ÚTIL INT.	m²
COCINA-COMEDOR-ESTAR	35,66
RECIBIDOR	4,78
DORMITORIO 1	10,00
DORMITORIO 2	8,21
DORMITORIO 3	8,21
BAÑO 1	3,46
BAÑO 2-LAVADERO	4,23

OCUP.EXT.	m²
TERRAZA 1 DESC.	29,60
TERRAZA 1 CUB.	18,66
TERRAZA 2 DESC.	9,74
TERRAZA 2 CUB.	9,64

SUP.CONSTRUIDA	m²
(incluye zonas comunes)	106,22

Plano sujeto a posibles modificaciones de proyecto