
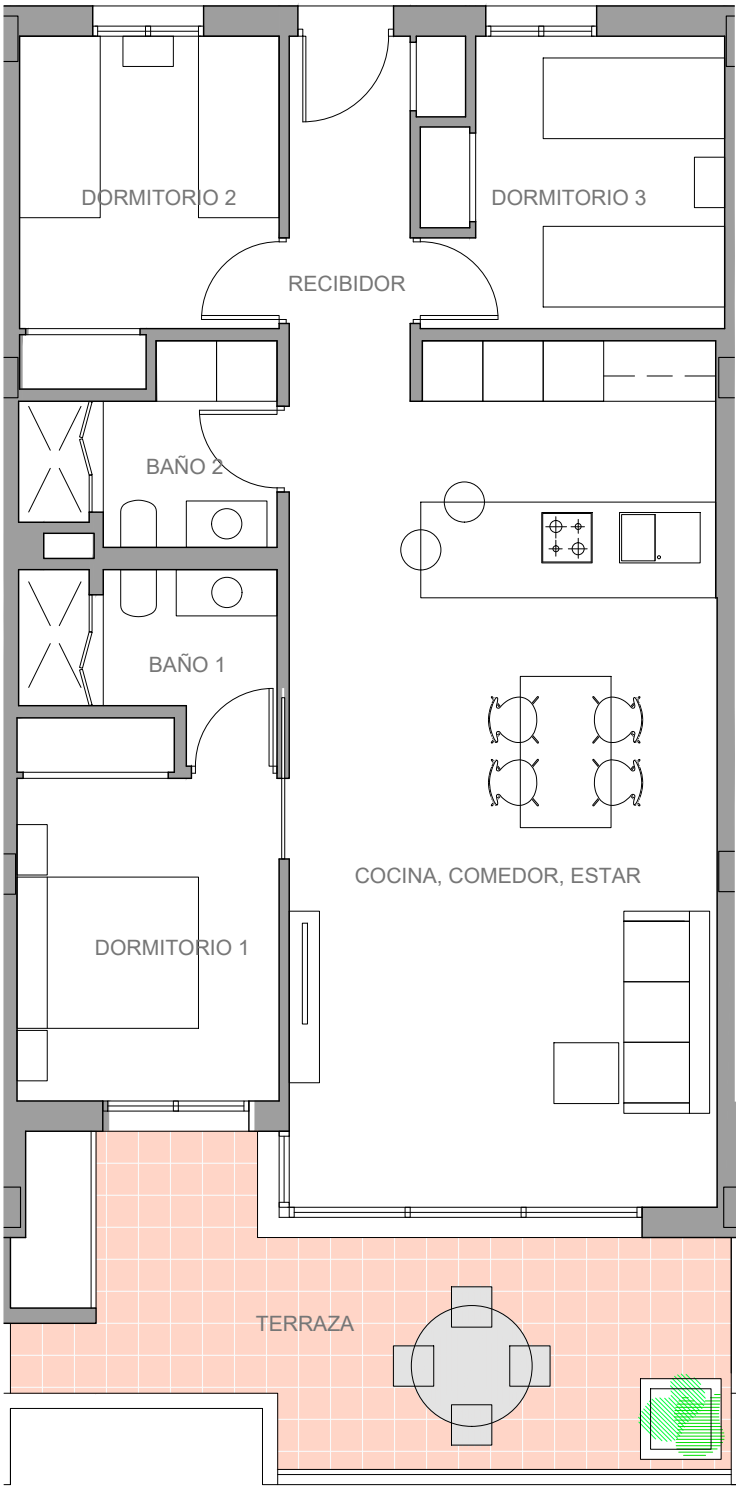


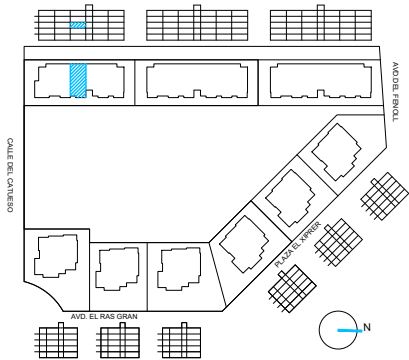

SUP. ÚTIL INT.	m²
COCINA-COMEDOR-ESTAR	35,66
RECIBIDOR	4,78
DORMITORIO 1	10,00
DORMITORIO 2	8,22
DORMITORIO 3	8,21
BAÑO 1	3,46
BAÑO 2-LAVADERO	4,23

SUP. ÚTIL EXT.	m²
TERRAZA	18,11

SUP.CONSTRUIDA	m²
(incluye zonas comunes)	101,23

Plano sujeto a posibles modificaciones de proyecto