
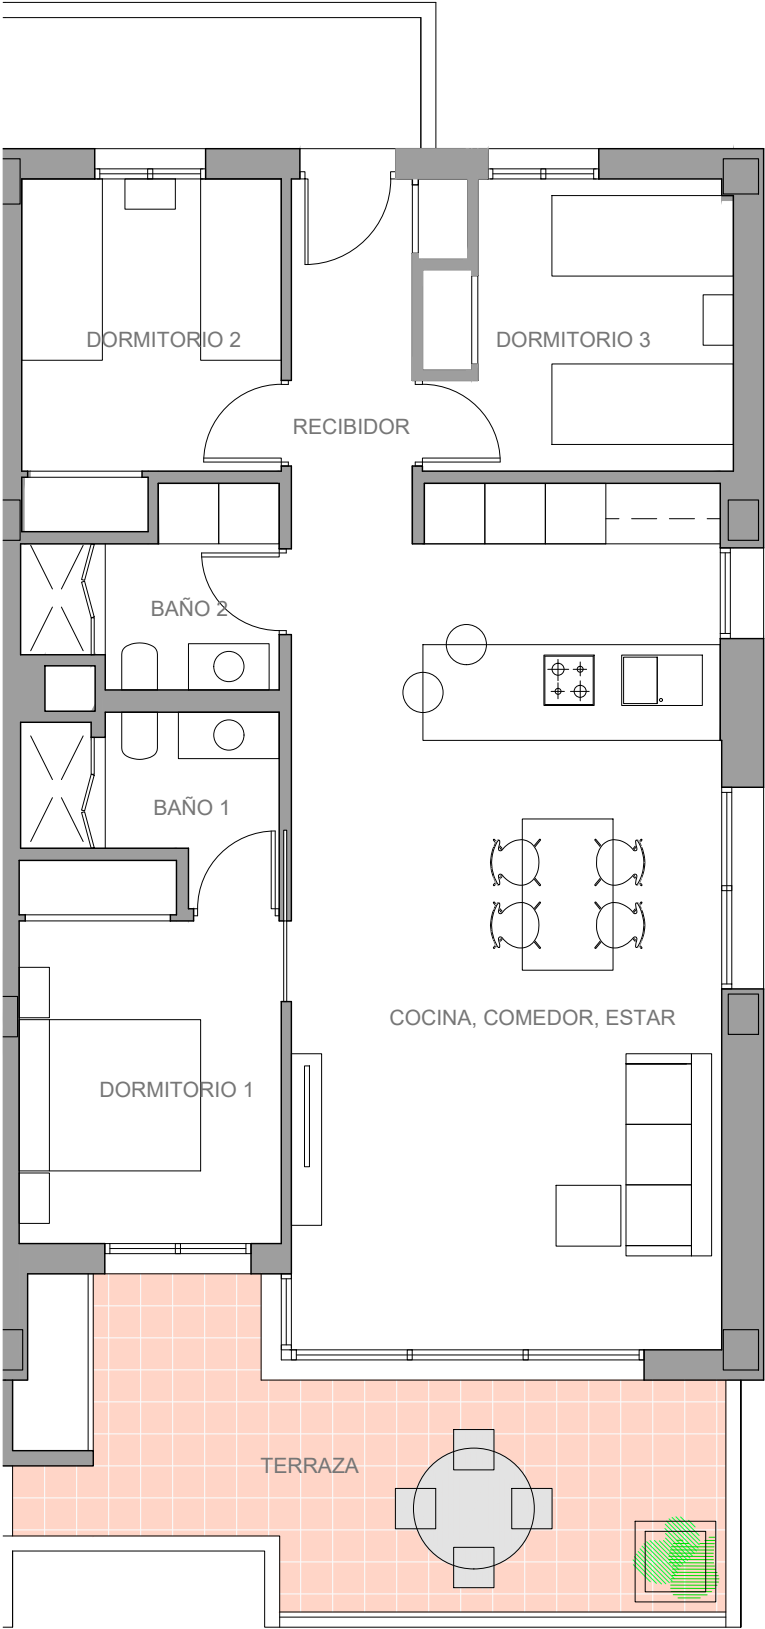


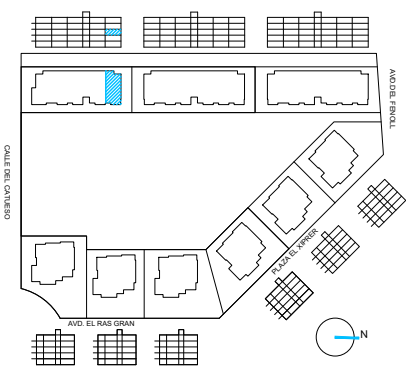

SUP. ÚTIL INT.	m ²
COCINA-COMEDOR-ESTAR	35,87
RECIBIDOR	4,78
DORMITORIO 1	10,00
DORMITORIO 2	8,22
DORMITORIO 3	8,38
BAÑO 1	3,38
BAÑO 2-LAVADERO	4,15

SUP. ÚTIL EXT.	m ²
TERRAZA	17,94

SUP.CONSTRUIDA	m ²
(incluye zonas comunes)	103,32

Plano sujeto a posibles modificaciones de proyecto