

OPORTUNIDAD
INVERSIÓN



OPORTUNIDAD
INVERSIÓN
PROYECTO
RESIDENCIAL

VIVIENDA
119

SUPERFICIES CONSTRUIDAS
BUILT SURFACES

TERRAZAS
TERRACE 71.55 m²

VIVIENDA
HOUSE 86.22 m²

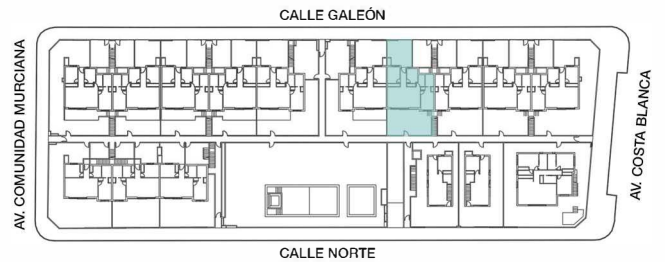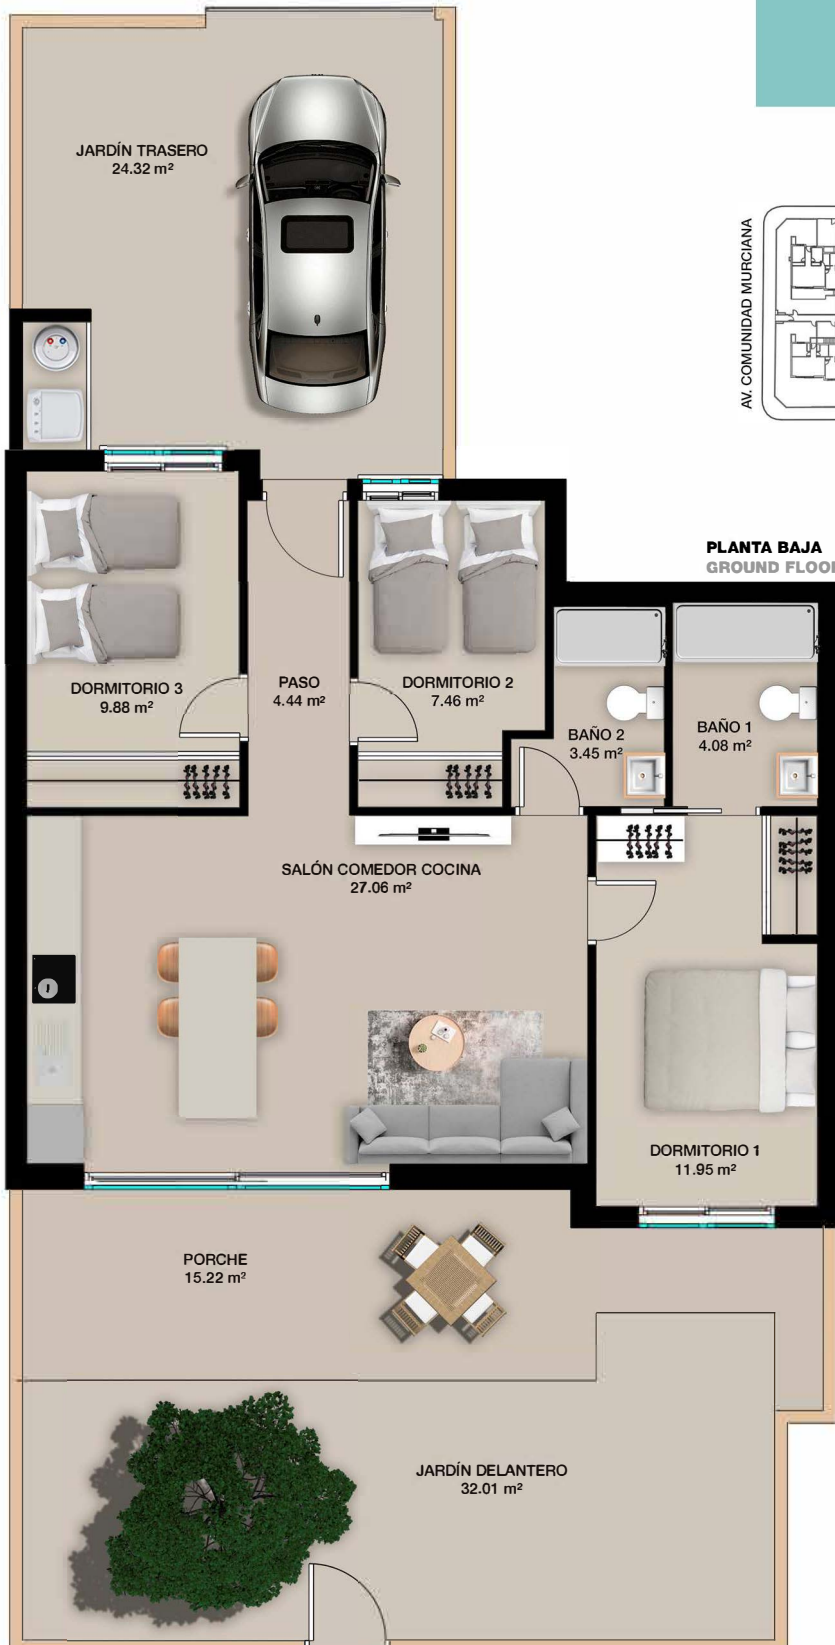

Este documento tiene carácter de información comercial y está sujeto a posibles modificaciones por necesidades técnicas, legales o administrativas, no siendo en consecuencia vinculante desde el punto de vista contractual.