



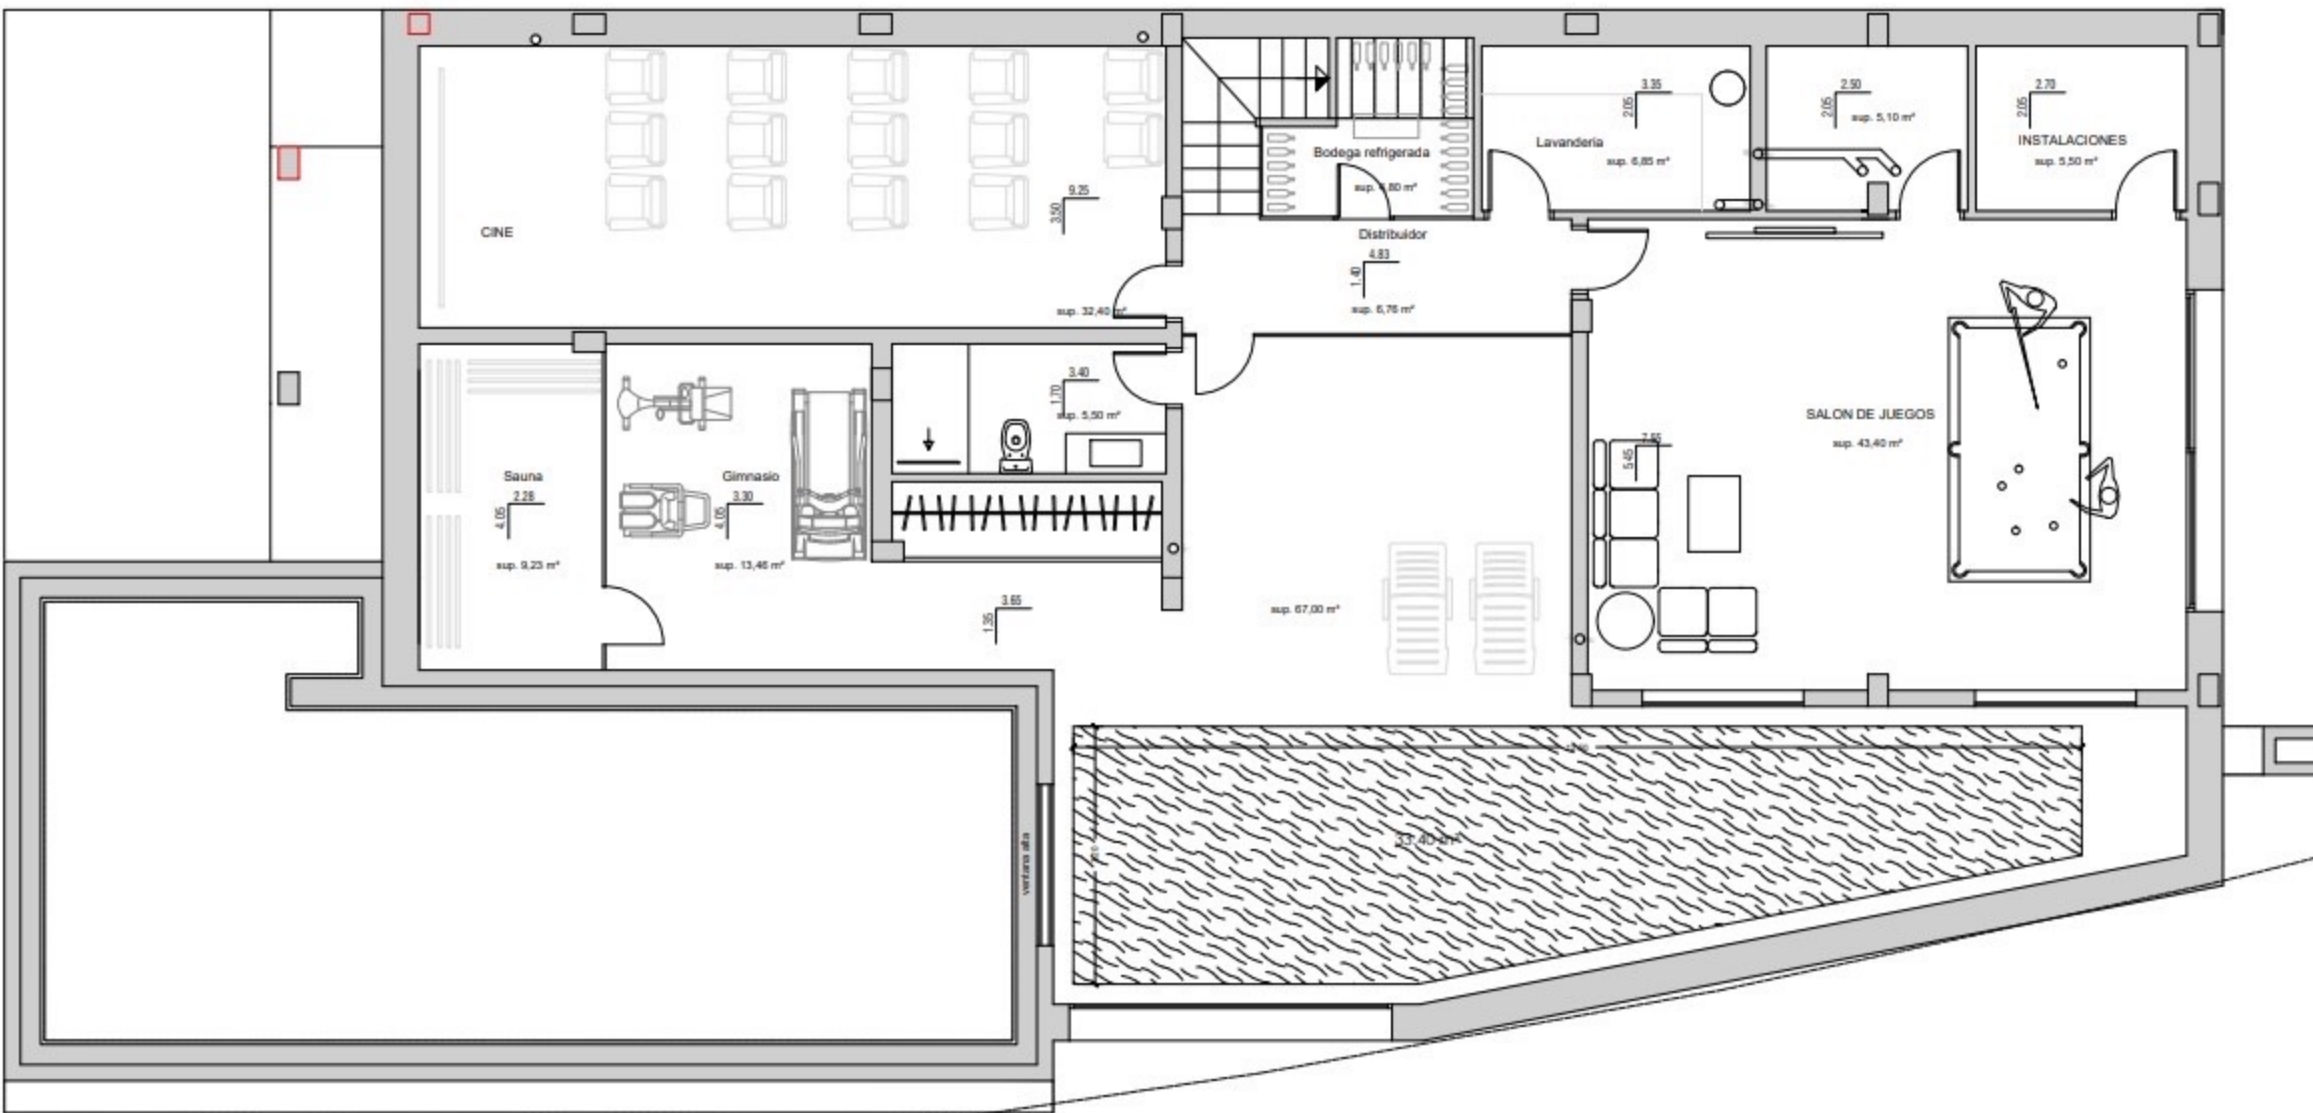

SUPERFICIES CONSTRUIDAS

Sotano 221.50 m²

PROYECTO BASICO Y DE EJECUCIÓN		REF
arquitecto.	PROYECTO DE VIVIENDA UNIFAMILIAR Y PISCINA.	escala
MARCELINO RICO FERRAZ CAMPOMOR		1:50
Pda. CALETA 25-2; 03710 CALPE (ALICANTE); tel: 96 583 35 44. e-mail: pirlasayrco@telefonica.net / pirlasayrco@gmail.com		
firma.	plano.	hoja.
	DISTRIBUCION PL. SOTANO	5.
	situación.	
	Termino Municipal de BENISSA.	
	ALICANTE 14 MARZO 2007	

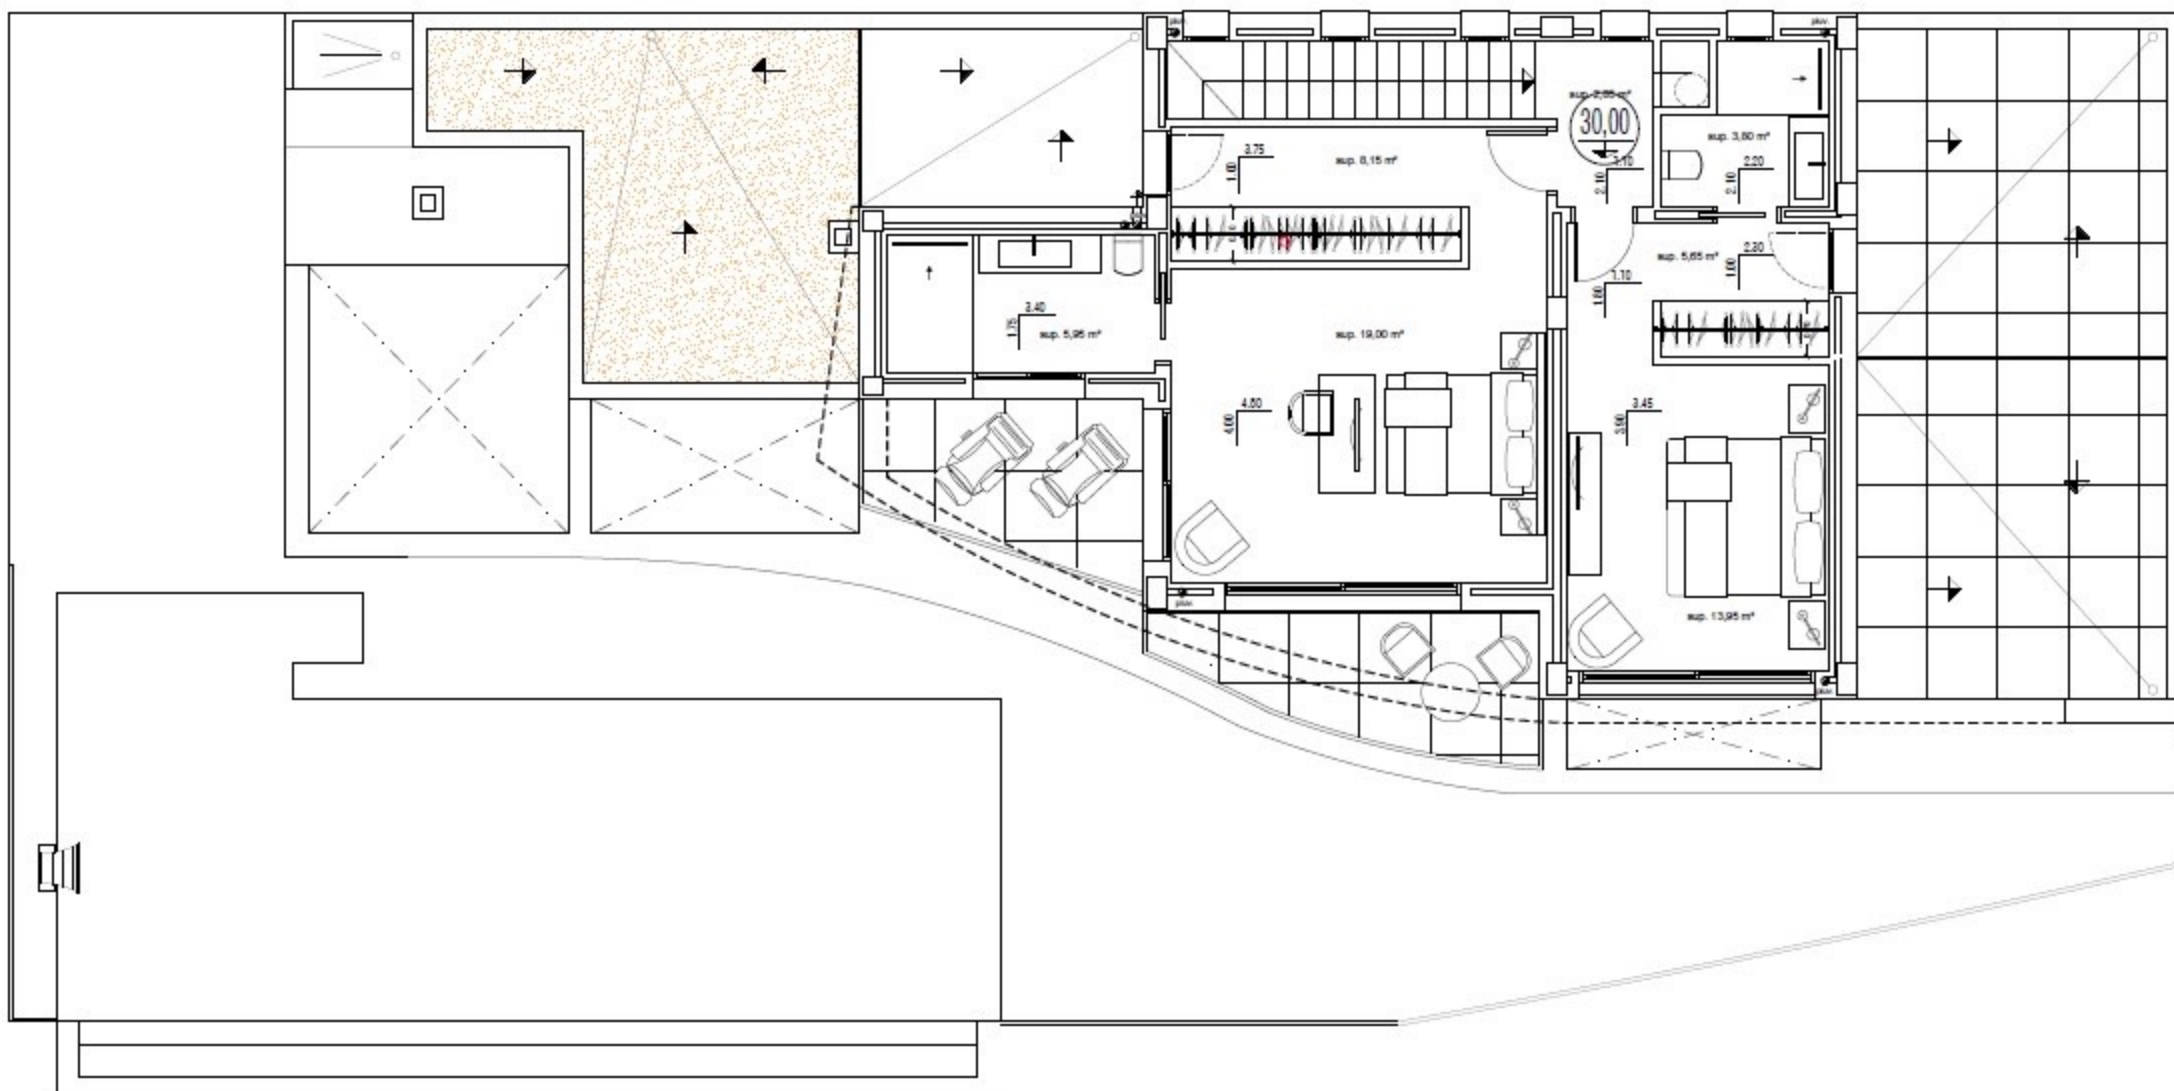

SUPERFICIES CONSTRUIDAS

Vivienda	81.90 m ²
Voladizo	7.20 m ²
TOTAL	89.10 m²

PROYECTO BASICO

arquitecto.

MARCELINO RICO FERR. CAMPOAMOR

Id. OJETA 25-10-03710 OJETA (ALUATE) tel. 98 583 35 44,
correo: petrulino@petrulino.com # petrulino@gmail.com

TITULO.

Dibujo: Pedro Jose Sanz

FEBRERO DE 2022

PROYECTO DE VIVIENDA UNIFAMILIAR Y PISCINA.

plano.
DISTRIBUCION PL. ALTA

situación. Termino Municipal de BUNISA.
AVENIDA LA MARINA 312


REF

escala

1:50

hoja.

7.

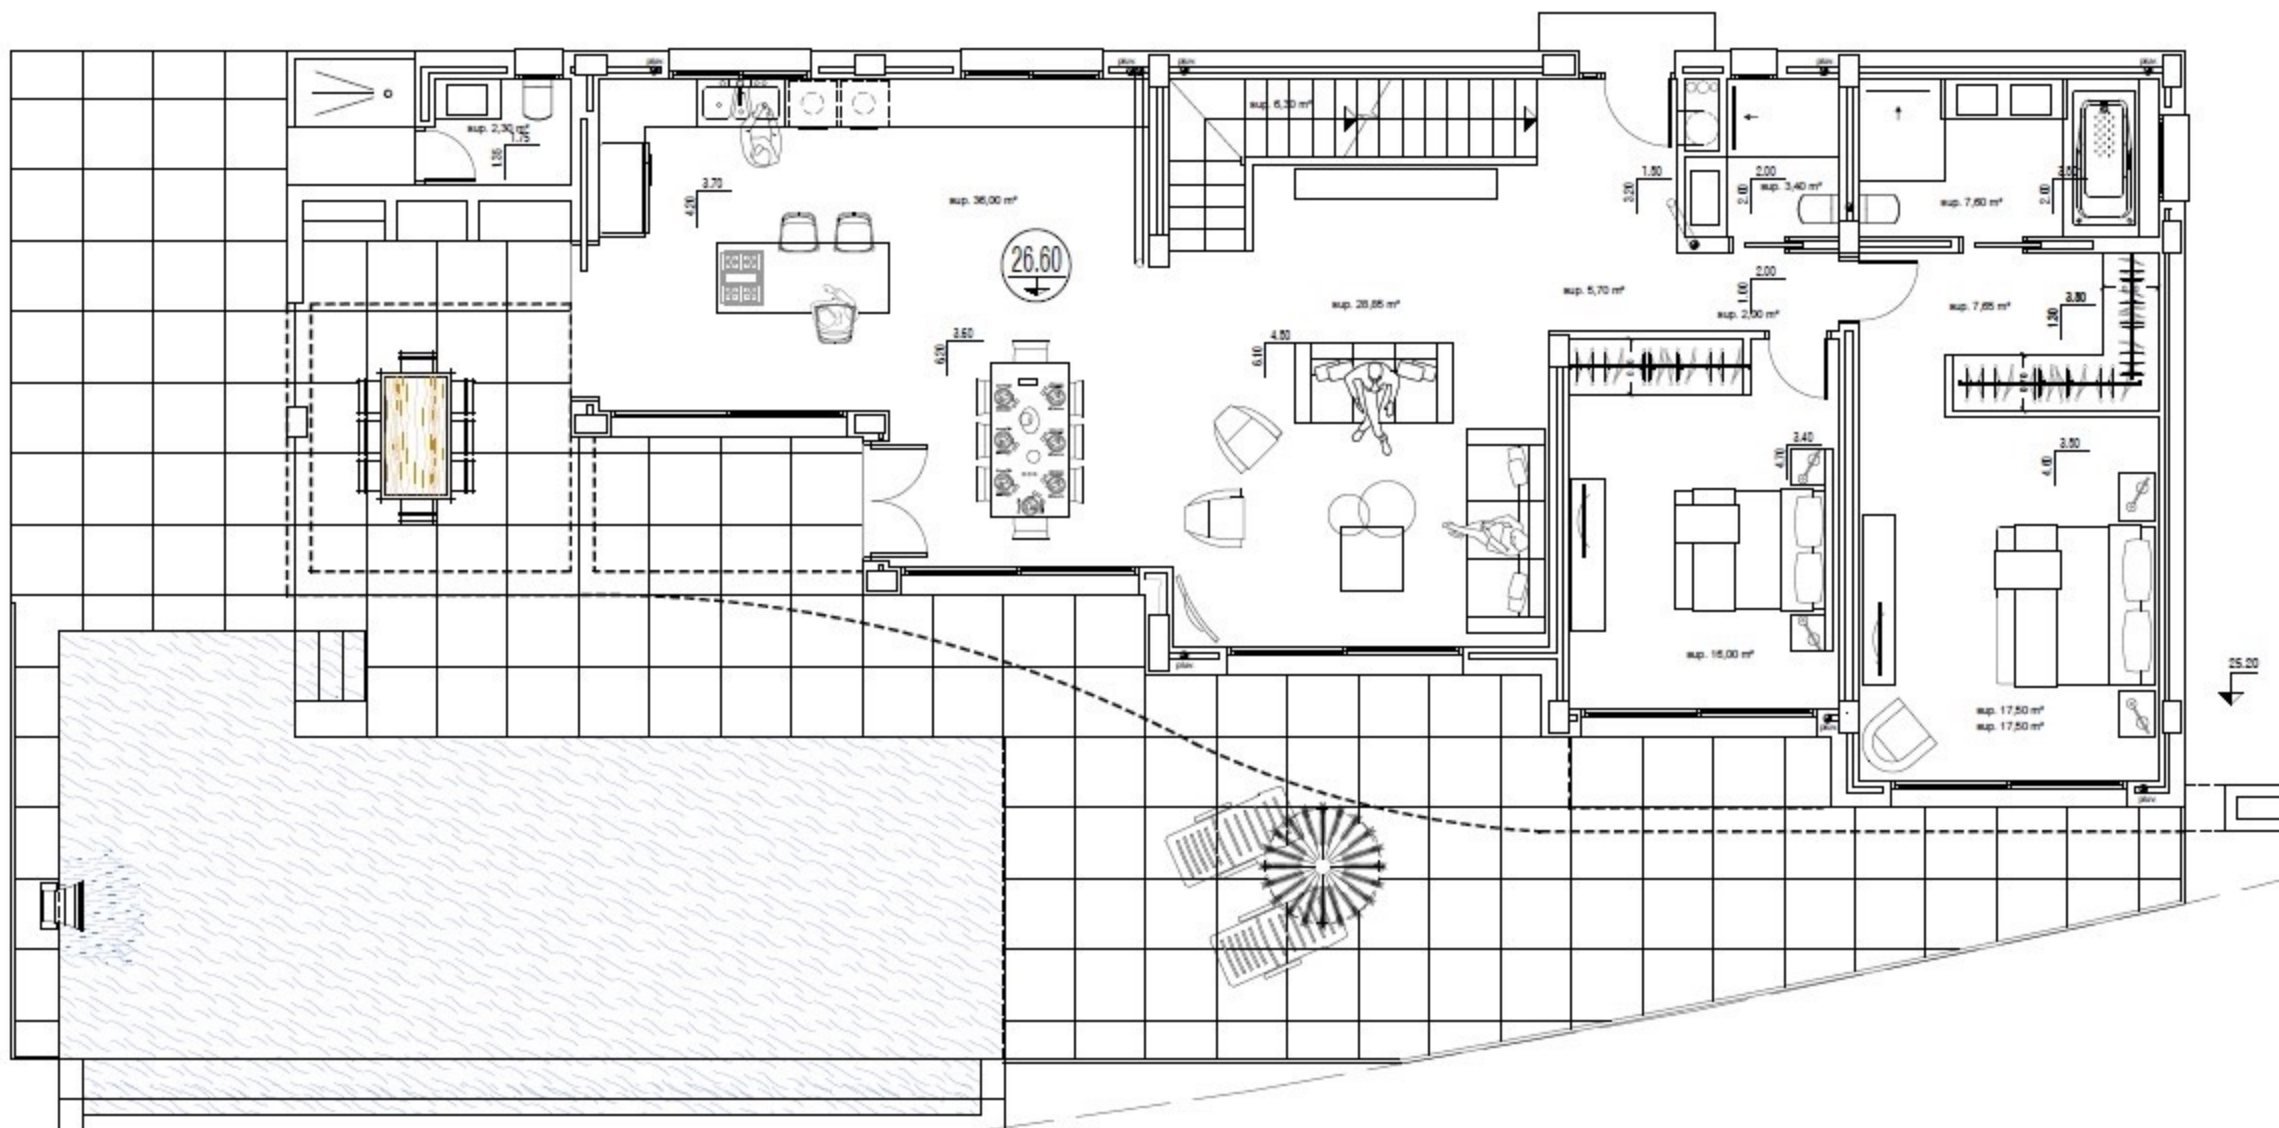

SUPERFICIES CONSTRUIDAS

Vivienda	161.15 m²
Porche	11.00 m²
Barbacoa	5.00 m²
Voladizo	6.20 m²
TOTAL	183.35 m²
Terraza	128.00 m²
Piscina	60.00 m²

PROYECTO BASICO

arquitecto.

MARCELINO RICO FOL. CAMPOAMOR

Id. C.A.T.A. 25-1-03710 CALLE (ALFARTE) +1 99 583 35 44.
correo: peralagarcia@telefonos.com • peralagarcia@gmail.com

firma.

Abajo. Pedro Jose Sanz

FEBRERO DE 2022

PROYECTO DE VIVIENDA UNIFAMILIAR Y PISCINA

plano.

DISTRIBUCION PL. BAJA

ubicación. Termino Municipal de IDHSA.
AVENIDA LA MARINA 312

REF

escala

1:50

hoja.

6.