

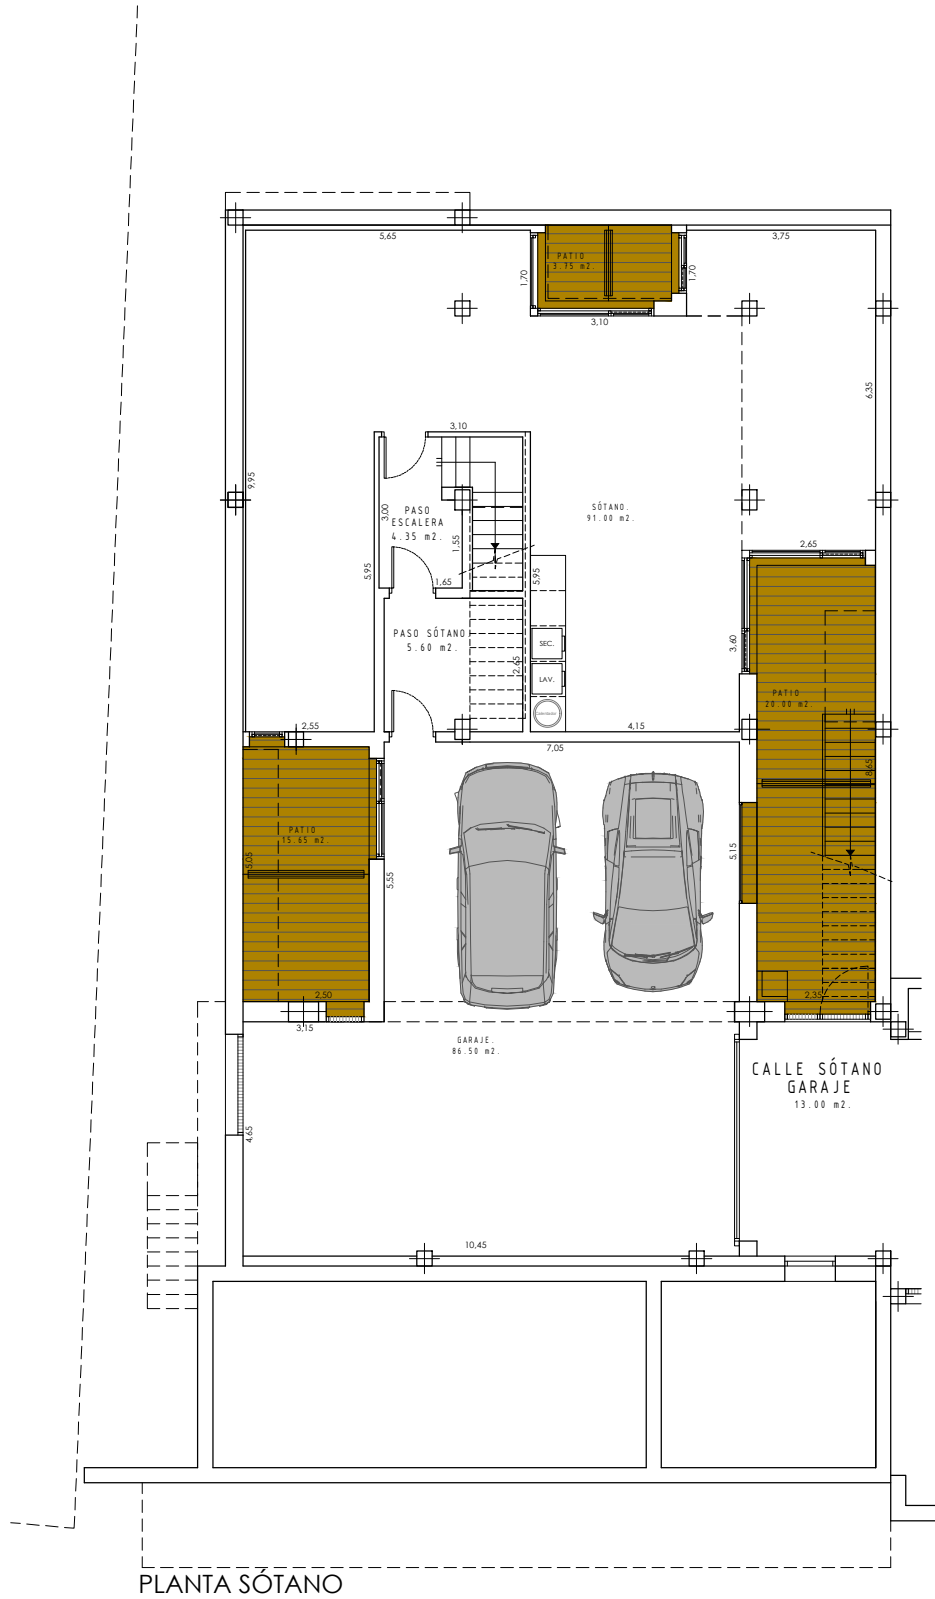


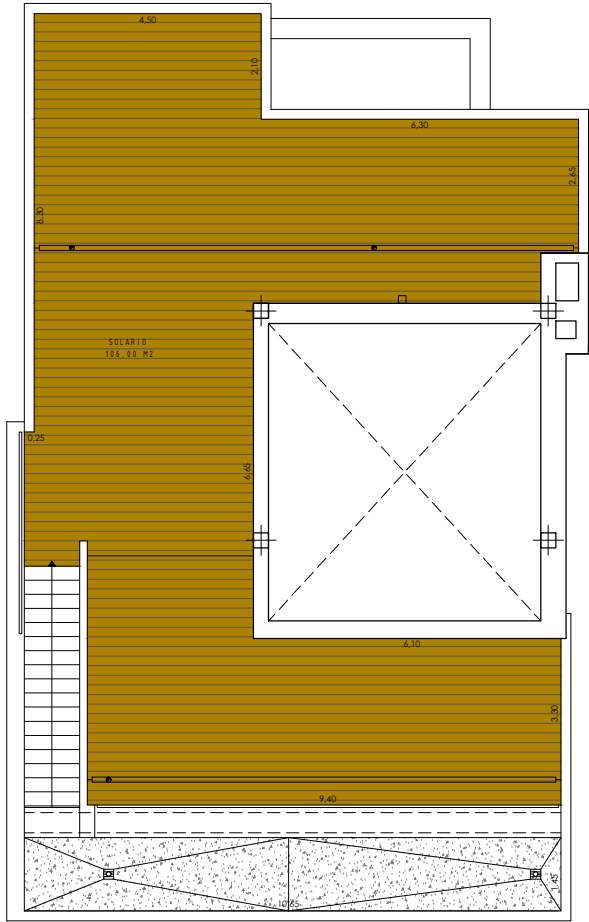

PLANTA SÓTANO

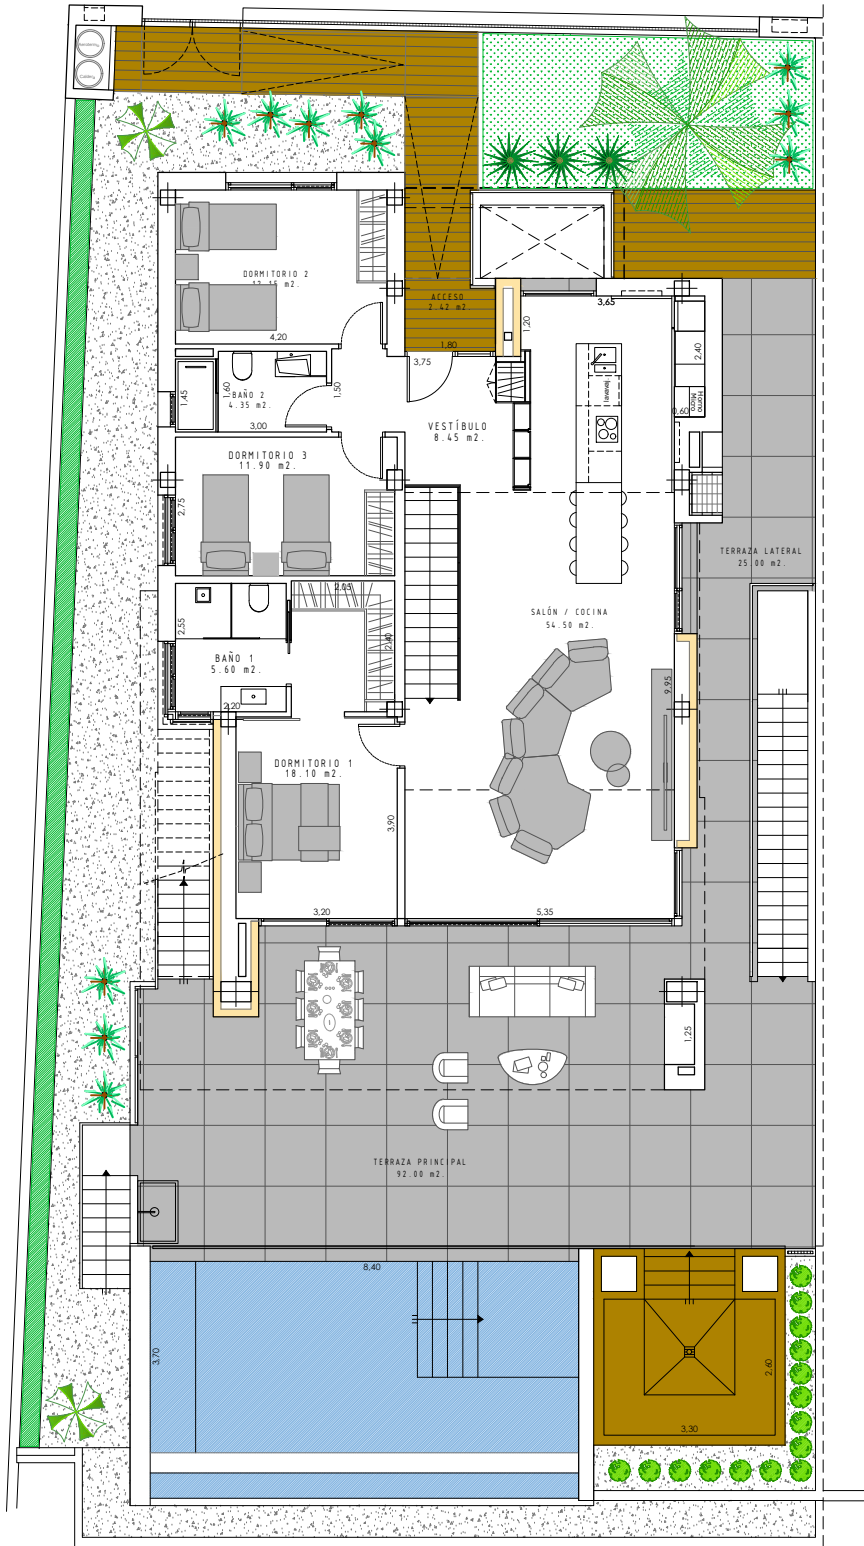

PLANTA CUBIERTAS

VILLA ARUBA 848	
2024-04-15	
SUPERFICIE ÚTIL VIVIENDA	115,15
SUPERFICIE ÚTIL TERRAZAS	119,42
SUPERFICIE ÚTIL SOLARIO	106,00
SUPERFICIE ÚTIL SÓTANO-GARAJE	187,45
SUPERFICIE ÚTIL PATIOS SÓTANO	39,40
SUPERF. CONSTRUIDA VIVIENDA	147,78
SUPERF. CONSTRUIDA SÓTANO-GARAJE	223,70
TOTAL SUPERFICIE CONSTRUIDA	371,48
SUPERFICIE CALLE ACCESO GARAJE	13,00

