



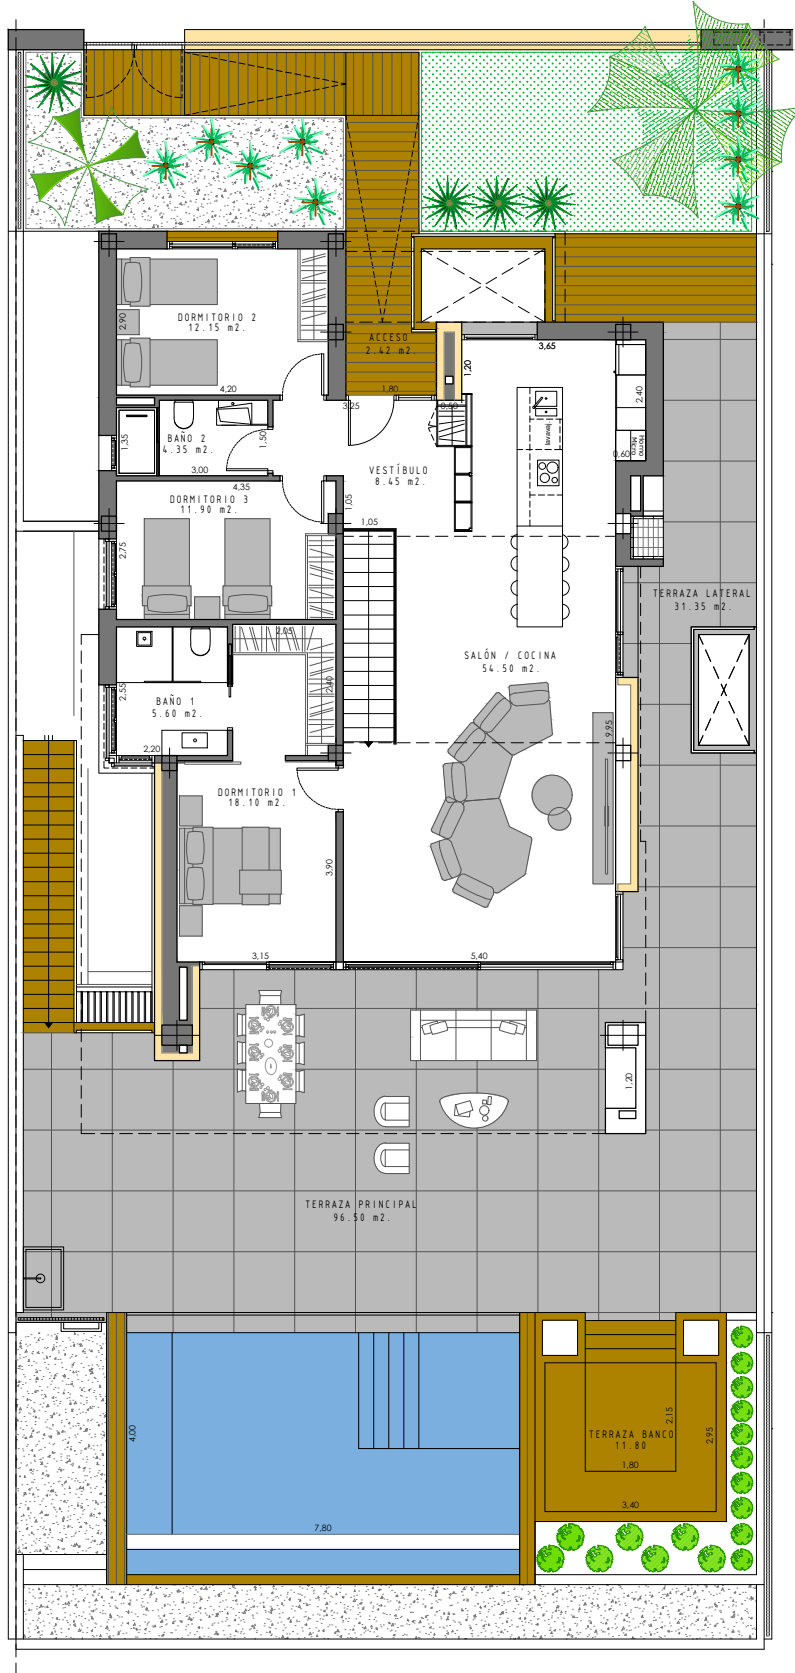

LA FINCA - R11	
DISTRIBUCIÓN	
VILLA ARUBA 858	
2024-04-15	
SUPERFICIE ÚTIL VIVIENDA	115,05
SUPERFICIE ÚTIL TERRAZA	139,65
SUPERFICIE ÚTIL SÓTANO-GARAJE	165,35
SUPERFICIE ÚTIL PATIOS SÓTANO	31,65
SUPERF. CONSTRUIDA VIVIENDA	147,78
SUPERF. CONSTRUIDA SÓTANO-GARAJE	196,65
TOTAL SUPERFICIE CONSTRUIDA	344,43
SUPERFICIE CALLE ACCESO GARAJE	77,96

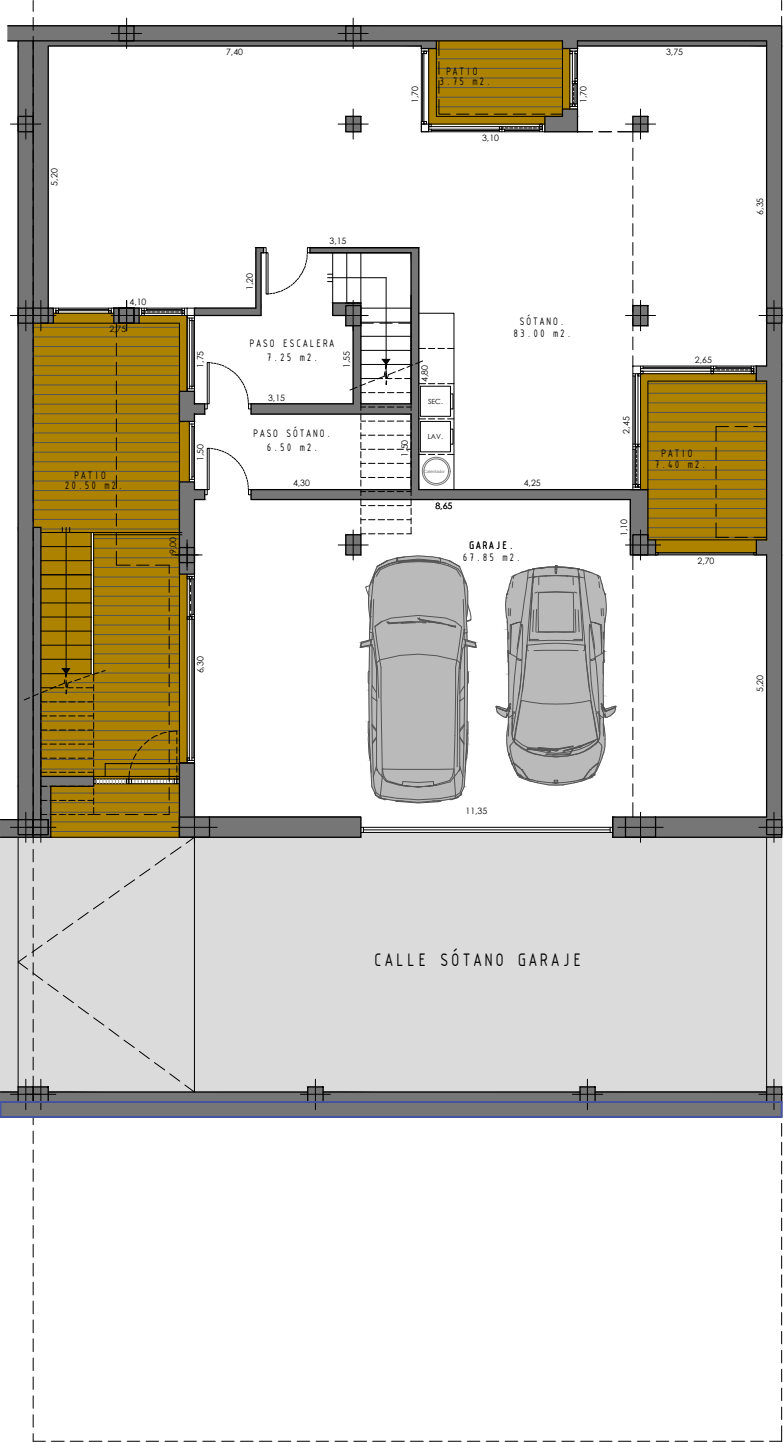